



SMLOUVA O DÍLO

uzavřená podle § 2586 a násl. zákona č. 89/2012 Sb., občanský zákoník,
ve znění pozdějších předpisů (dále jen „občanský zákoník“)
(dále jen „smlouva“)

Smluvní strany

Česká republika – Policejní akademie České republiky v Praze

Sídlo: Lhotecká 559/7, 143 01 Praha 4
IČ: 48135445
DIČ: CZ48135445
Zastoupená: Mgr. Bc. Karlem Vokurkou, kvestorem
Bankovní spojení: ČNB Praha 1
Číslo účtu: 2100881/0710

Pověřený pracovník: Bc. Kateřina Mazánková
Telefon: 974 828 541
E-mail: mazankova@polac.cz

(dále jen „objednatel“)

a

firma – RI OKNA, a.s.

Sídlo: Úkolky 1055, 696 81 Bzenec
IČ: 60724862
DIČ: CZ 60724862
Zastoupená: p. Petrem Ingrem, předsedou představenstva
Bankovní spojení: Moneta Money Bank, a.s.
Číslo účtu: 162123169/0600
Pověřený pracovník: Eva Janouchová, Milan Kovář
Telefon: 777 773 956, 777 942 251
E-mail: info@ri-okna.cz
Zapsaná v obch. rejstříku vedeném u Krajského soudu v Brně, oddíl B, vložka č. 4626

(dále jen „zhotovitel“)

Odpovědná osoba objednatele (technický dozor): Ing. Libor Sychra,
Tel.: 974 828 070,
E-mail: sychra@polac.cz

Vedoucí stavby zhotovitele:

Milan Kovář, pověřený vedením a
předáním díla jako celku, telefon
777 942 251

Článek I. Předmět smlouvy

1. Předmětem plnění této smlouvy je výměna hliníkových oken a dveří budovy vrátnice v areálu Policejní akademie ČR v Praze za podmínek stanovených objednatelem v zadávací dokumentaci veřejné zakázky s názvem „**Výměna hliníkových oken a dveří budovy vrátnice M**“ evidované v elektronickém tržišti GEMIN pod systémovým číslem T002/17/V00052158 a v souladu s právními normami a technickými předpisy platnými v České republice a dalších (dále jen „dílo“).
2. Objednatel se zavazuje dílo převzít a zaplatit zhotoviteli za řádně a včas zhotovené a předané dílo sjednanou cenu podle článku III. této smlouvy.
3. Součástí stavebních prací (díla) je rovněž:
 - a) kontrola veškerých podkladů pro plnění stavebních prací poskytnutých objednatelem,
 - b) veškerá činnost související se zajištěním potřebných povolení pro zřízení a provozování místa provádění stavebních prací (dále také „staveniště“), pro dopravu materiálu z a na staveniště, včetně úhrady příslušných správních a jiných poplatků,
 - c) zřízení, provozování a likvidace zařízení staveniště, včetně odstranění případných škod na majetku objednatele či třetích osob, pokud takové škody vznikly v souvislosti s prováděním stavebních prací,
 - d) dopravní opatření, zábory, likvidace a uložení veškerých odpadů vzniklých při plnění této smlouvy,
 - e) zajištění a předání veškerých dokladů k plnění a jeho částem objednateli, zejména návodů k obsluze a údržbě, prohlášení o shodě, certifikátů, atestů, apod.,
 - f) veškeré další práce, činnosti a úkony potřebné pro plnění, které zhotovitel vzhledem ke své odbornosti, znalosti staveniště a stavebních prací mohl a měl předpokládat,

Článek II. Způsob a termín zhotovení díla, předání díla

1. Zhotovitel je při zhotovení díla povinen postupovat s odbornou péčí, podle svých nejlepších znalostí a schopností, přičemž je při své činnosti povinen chránit zájmy a dobré jméno objednatele a postupovat v souladu s jeho pokyny. V případě nevhodných pokynů objednatele je zhotovitel povinen na nevhodnost těchto pokynů objednatele písemně upozornit, v opačném případě nese zhotovitel zejména odpovědnost za vady a za škodu, které v důsledku nevhodných pokynů objednatele objednateli anebo zhotoviteli anebo třetím osobám vznikly.
2. Nedílnou součástí této smlouvy je časový harmonogram realizace výstavby, který tvoří přílohu č. 1 této smlouvy. Zhotovitel je povinen provádět stavební práce v souladu s tímto časovým harmonogramem.
3. Zhotovitel se zavazuje zahájit práce na předmětném díle po podpisu této smlouvy bez zbytečného odkladu k předpokládanému **termínu zahájení 10. 07. 2017.**
4. **Termín zhotovení a předání řádně zhotoveného díla je nejpozději do 31. 7. 2017.**
5. Objednatel se zavazuje předat zhotoviteli staveniště v dohodnutém termínu, nejpozději však v den zahájení prací.

6. Činnost zhotovitele spojená s uskutečňováním díla bude prováděna za provozu objektu, zpravidla v pracovní dny od 8:00 – 18:00 hod. Změna tohoto omezení je možná po dohodě s odpovědnou osobou objednatele.
7. Místem předání díla je sídlo objednatele. O předání a převzetí díla nebo jeho části bude zhotovitelem vyhotoven protokol o předání a převzetí díla (dále jen „protokol“) ve dvou (2) vyhotoveních, který bude podepsán oběma smluvními stranami a každá ze smluvních stran obdrží po jednom (1) vyhotovení protokolu.
8. Objednatel je oprávněn odmítnout převzetí díla nebo jeho části, pokud dílo nebo jeho část nebude zhotoveno řádně v souladu s touto smlouvou a ve sjednané kvalitě, přičemž v takovém případě objednatel důvody odmítnutí převzetí díla nebo jeho části písemně zhotoviteli sdělí, a to nejpozději do pěti (5) pracovních dnů od původního termínu předání díla nebo jeho části. Na následné předání díla nebo jeho části se použijí výše uvedená ustanovení tohoto článku.
9. Dílo je považováno za dokončené, pokud jsou dokončené veškeré práce a dodávky, které jsou předmětem této smlouvy, po řádném předání a převzetí díla, po odstranění všech vad a nedodělků. V souladu s tímto zhotovitel doloží veškerou písemnou dokumentaci, zápisy a protokoly o zkouškách a revizích vyžadovaných příslušnými technickými normami. Součástí díla budou i předepsané certifikáty, záruční list, návody k obsluze a další dokumentace pro provoz, vše v českém jazyce.
10. Případné škody na zhotovené věci nese od počátku zhotovování do konečného předání a finálního převzetí díla zhotovitel.
11. Zhotovitel se zavazuje, že odstraní všechny vady a nedodělky zjištěné při převzetí díla do pěti (5) pracovních dnů po ukončení převzetí díla, pokud se strany nedohodnou jinak.
12. Zhotovitel je povinen vyklidit staveniště nejpozději do pěti (5) dnů ode dne předání a převzetí všech stavebních prací. Nevyklidí-li zhotovitel staveniště ve sjednaném termínu, je objednatel oprávněn zabezpečit vyklizení staveniště třetí osobou a náklady s tím spojené uhradí objednateli zhotovitel.

Článek III.

Cena díla a platební podmínky

1. Smluvní strany se dohodly, že za dílo řádně zhotovené a předané podle této smlouvy objednatel zaplatí zhotoviteli cenu díla ve výši

CENA:	417 584 Kč bez DPH
DPH 21%	87 693 Kč DPH
CELKEM	505 277 Kč s DPH
Slovy:	

2. Cena díla uvedená v článku III. odstavce 1 této smlouvy je konečná (nejvýše přípustná) a zahrnuje veškeré výlohy, výdaje a náklady vzniklé zhotoviteli v souvislosti se zhotovením a předáním díla. Cena za jednotlivé stavební práce a materiál je uvedena v položkovém rozpočtu, jenž tvoří přílohu č. 2 této smlouvy.
3. Cenu díla uvedenou v článku III. odstavce 1 této smlouvy lze měnit jen v případě změny zákonné sazby DPH nebo změny povinné osoby k dani podle zákona č. 235/2004 Sb., o dani z přidané hodnoty, ve znění pozdějších předpisů.

4. V případě přenesené daňové povinnosti (osobou povinou k dani ve smyslu ustanovení § 92a a násl. zákona č. 235/2004 Sb., o dani z přidané hodnoty, ve znění pozdějších předpisů, je objednatel) vystaví zhotovitel fakturu pouze na cenu bez DPH. Zhotovitel tuto skutečnost vyznačí na faktuře.
5. Platba za uskutečněné dílo bude provedena bezhotovostním platebním převodem na základě daňového dokladu (dále jen „faktury“) na základě dílčích faktur vystavených zhotovitelem vždy po čtrnácti (14) dnech od zahájení prací na díle na základě skutečně provedených prací uvedených v předávacím protokolu a soupisu prací.
6. Zhotovitel je povinen přiložit dílčí fakturu ve dvojnásobném vyhotovení s kopií předávacího protokolu a kopií soupisu prací dle předchozího odstavce. Každá faktura bude označena pořadovým číslem.
7. Součet jednotlivých dílčích faktur nesmí přesáhnout 70% ceny díla uvedené v článku III. odstavce 1 této smlouvy.
8. Závěrečná faktura vystavená zhotovitelem ve dvojnásobném vyhotovení bude objednatelem uhrazena bezhotovostním platebním převodem po řádném zhotovení a předání celého díla formou předávacího protokolu, odsouhlaseného objednatelem. Závěrečná faktura bude zhotovitelem vystavena nejpozději do tří (3) pracovních dnů po řádném převzetí díla a doručena na adresu objednatele uvedenou v záhlaví této smlouvy o dílo.
9. Zhotovitel je povinen přiložit k závěrečné faktuře kopii protokolu o předání díla.
10. Smluvní strany se dohodly na lhůtě splatnosti dílčích faktur v délce čtrnácti (14) kalendářních dnů ode dne doručení faktury objednateli na kontaktní adresu objednatele a na lhůtě splatnosti závěrečné faktury v délce dvacetjedna (21) kalendářních dnů ode dne doručení faktury objednateli na kontaktní adresu objednatele. V případě pochybností se má za to, že dnem doručení se rozumí třetí den od prokazatelného dne odeslání faktury. Veškeré faktury musí obsahovat náležitosti stanovené právními, účetními a daňovými předpisy a dále vyčíslení zvlášť ceny díla bez DPH, zvlášť DPH a celkovou cenu díla včetně DPH.
11. Cena díla se považuje za uhrazenou okamžikem odepsání fakturované ceny díla z bankovního účtu objednatele. Pokud objednatel uplatní nárok na odstranění vady díla ve lhůtě splatnosti faktury, není objednatel povinen až do odstranění vady díla uhradit cenu díla. Okamžikem odstranění vady díla začne běžet nová lhůta splatnosti faktury v délce třiceti (30) kalendářních dnů.
12. Objednatel nebude poskytovat zhotoviteli jakékoliv zálohy na úhradu ceny díla.
13. Objednatel je oprávněn před uplynutím lhůty splatnosti faktury vrátit bez zaplacení fakturu, která neobsahuje náležitosti stanovené touto smlouvou nebo budou-li tyto údaje uvedeny chybně. Zhotovitel je povinen podle povahy nesprávnosti fakturu opravit nebo nově vyhotovit. V takovém případě není objednatel v prodlení se zaplacením ceny díla. Okamžikem doručení náležitě doplněné či opravené faktury začne běžet nová lhůta splatnosti faktury v délce uvedené v článku III. odstavce 10 této smlouvy.

Článek IV.
Povinnosti zhotovitele

1. Zhotovitel odpovídá za průběh prací, včetně pořádku na staveništi a za dodržování všech bezpečnostních předpisů, zejména požární ochrany a BOZP.
2. Z důvodu provádění prací za provozu areálu, je zhotovitel povinen provést opatření k zajištění všech osob pohybujících se v objektu objednatele (vymezení staveniště, výstražné informace apod.). Objednatel se zavazuje zajistit pracovníkům zhotovitele během plnění předmětu této smlouvy, je-li to nezbytné, přístup na příslušná pracoviště objednatele a součinnost nezbytnou k provedení předmětu plnění. Zhotovitel se zavazuje dodržovat v objektech objednatele příslušné vnitřní pokyny a směrnice stanovující provozně technické a bezpečnostní podmínky pohybu osob v objektech objednatele. Při plnění této smlouvy v objektech objednatele musí zhotovitel v maximální míře respektovat nutnost zajištění nerušeného užívání objektů jejich uživateli.
3. Zhotovitel je povinen při plnění této smlouvy postupovat svědomitě a s řádnou a odbornou péčí. Zhotovitel je povinen pověřit plněním závazků z této smlouvy pouze ty své zaměstnance, kteří jsou k tomu odborně způsobilí.
4. Zhotovitel není oprávněn použít ve svých dokumentech, prezentacích či reklamě odkazy na objednatele nebo jakýkoliv jiný odkaz, který by mohl být i nepřímo vést k identifikaci objednatele, bez předchozího písemného souhlasu objednatele. Výše uvedeným omezením není dotčena možnost zhotovitele uvádět činnost dle této smlouvy jako svou referenci ve svých nabídkách v zákonem stanoveném rozsahu.
5. Po celou dobu plnění této smlouvy zhotovitel zodpovídá za dodržování bezpečnosti a ochrany zdraví při práci a dodržování příslušných ustanovení zákoníku práce u svých zaměstnanců. Stejně tak odpovídá i za dodržování požární ochrany při plnění této smlouvy. Zhotovitel i jeho zaměstnanci musí respektovat kontrolní činnost objednatele přijímáním účinných opatření bez prodlení.
6. Přijmout opatření, aby během uskutečňování díla nedošlo ke škodám na majetku, včetně podzemních sítí.
7. Zhotovitel se zavazuje, že zodpovídá za škody způsobené všemi účastníky výstavby na zhotovovaném díle po celou dobu výstavby, tj. do převzetí díla zadavatelem (objednatelem) bez vad a nedodělků, stejně tak za škody způsobené svou činností zadavateli nebo třetí osobě na majetku, tzn., že v případě jakéhokoliv narušení či poškození majetku je zhotovitel povinen bez zbytečného odkladu tuto škodu odstranit a není-li to možné, tak finančně uhradit.
8. Zhotovitel je povinen na výzvu objednatele nejpozději do tří (3) kalendářních dnů doložit, že má platné pojištění odpovědnosti za způsobenou škodu s minimálním limitem plnění 1 mil. Kč za každý jednotlivý případ. Zhotovitel doloží originál pojistné smlouvy, včetně platných pojistných podmínek nebo úředně ověřenou kopii.
9. Zhotovitel je před započatím realizace díla povinen předat objednateli seznam všech pracovníků včetně čísel občanských průkazů nebo platných cestovních dokladů, stejně tak typů a registračních značek vozidel k zabezpečení povolení vchodu/vjezdu do objektu objednatele. Tyto údaje je zhotovitel povinen aktualizovat v průběhu realizace díla.

10. Zhotovitel je povinen pravidelně kontrolovat stav a čistotu staveniště a sousedících objektů, prostor a komunikací a udržovat zde pořádek a čistotu. Případné škody na staveništi a sousedících objektech, prostorách a komunikacích způsobené při realizaci stavebních prací odstraní zhotovitel na vlastní náklady ihned po vzniku škody. Pokud tak zhotovitel neučiní, má objednatel právo tyto škody odstranit sám či prostřednictvím třetích osob a náklady vzniklé objednateli s odstraňováním škod zhotovitel uhradí objednateli.
11. Zhotovitel se zavazuje provést likvidaci či uložení veškerých odpadů vzniklých při plnění této smlouvy. Zhotovitel je povinen v této souvislosti vést evidenci o všech druzích odpadů vzniklých z jeho činnosti a vést evidenci o způsobu jejich zneškodňování.
12. Pokud by mělo při realizaci díla dojít k jakýmkoliv změnám, doplňkům nebo rozšíření předmětu díla, vyplývajícím z podmínek při provádění díla nebo z odborných znalostí zhotovitele, které nebyl schopen zhotovitel při zachování vší odborné péče před uzavřením nebo při uzavření smlouvy předpokládat, je zhotovitel povinen provést soupis těchto změn, doplňků a rozšíření, ocenit je podle jednotkových cen použitých pro návrh ceny díla, a pokud to není možné, tak podle jím navrhovaných cen a předloží tento soupis objednateli k odsouhlasení, včetně návrhu případné změny termínu dokončení díla. Pokud tak zhotovitel neučiní, má se za to, že práce a dodávky jím realizované byly v předmětu díla a v jeho ceně zahrnuty.

Článek V. Povinnosti objednatele

1. Objednatel zajistí zhotoviteli přiměřený přístup k místu provádění díla, vymezí zhotoviteli zařízení staveniště, nebude zajišťovat jakékoliv skládky, či případné úhrady spojené s podobnými potřebami.
2. Objednatel poskytne zhotoviteli pro realizaci stavby elektrickou energii a vodu z vlastních zdrojů. Obdobně poskytne pro maximálně deset (10) pracovníků zhotovitele sociální zařízení.
3. Pokud by mělo při realizaci díla dojít k jakýmkoliv změnám, doplňkům nebo rozšíření předmětu díla na základě požadavku objednatele, je objednatel povinen předat zhotoviteli soupis těchto změn, doplňků a rozšíření, který zhotovitel ocení podle jednotkových cen použitých pro návrh ceny díla, a pokud to není možné, tak podle jím navrhovaných cen a předloží oceněný soupis objednateli k odsouhlasení, včetně návrhu případné změny termínu dokončení díla.

Článek VI. Kontrola provádění díla

1. Termíny konání řádných kontrolních dnů jsou stanoveny nejméně v sedmi (7) denním cyklu. Předmětem kontrolních dnů bude odsouhlasení vedoucím stavby předloženého soupisu prací a kontrola řádného provedení dané části díla. Odpovědnou osobou objednatele (technický dozor) odsouhlasený soupis prací a předávací protokol je podmínkou a podkladem pro příslušnou dílčí fakturaci. Seznam případných nedodělků, či reklamací se stanoveným termínem pro jejich odstranění bude uveden v zápise do stavebního deníku.
2. Průběžná kontrola prací na díle bude vykonávána dle potřeb objednatele. Zhotovitel se zavazuje předkládat objednateli na jeho žádost písemné informace o průběhu

- a obsahu prací v rámci zhotovení díla, a to nejpozději do tří (3) pracovních dnů od doručení písemné žádosti objednatele.
3. Objednatel je oprávněn nařídit v rámci kontroly průběhu prací na díle mimořádný kontrolní den, který se bude konat v místě a době určené objednatelem, a zhotovitel je povinen se kontrolního dne účastnit a předložit veškeré požadované informace a dokumenty. Objednatel je povinen zhotoviteli kontrolní den nejméně jeden (1) pracovní dny před mimořádným kontrolním dnem oznámit.

Článek VII.

Stavební deník, stavbyvedoucí, technický dozor

1. Za zhotovitele řídí stavbu a provádí na ní práce podle smlouvy a dalších pokynů objednatele odpovědný vedoucí stavby, který je oprávněn jednat a provádět úkony ke stavbě vázané.
2. Záznam o průběhu prací, kontrolách, přejímání prací i o všech dalších okolnostech, které obě strany považují za důležité, budou zapisovány do stavebního deníku denně. Obdobně do tohoto deníku budou zapisovány údaje týkající se prací a stavebních dodávek. Deník bude ukládán u stavbyvedoucího na stavbě. Zapisují se sem též vzniklé překážky ve stavbě a návrhy na opatření, či jejich řešení.
3. Stavební deník vede stavbyvedoucí, nebo mistr a technický dozor objednatele, který tento deník pravidelně kontroluje a podepisuje. Vedle stavbyvedoucího zhotovitele a technického dozoru objednatele jsou oprávněni provádět zápisy do stavebního deníku:
 - státní technický dohled orgánu dle stavebního zákona,
 - samotní signatáři této smlouvy.
4. V rámci realizace díla bude objednatel organizovat kontrolní dny, kterých je povinen se zúčastňovat zhotovitel prostřednictvím svého zástupce, vedoucího stavby.
5. Technický dozor provádí osoba zmocněná objednatelem, jehož jméno musí být zapsáno ve stavebním deníku.
6. Technický dozor objednatele je oprávněn zastavit jakékoliv práce na stavbě prováděné v rozporu s touto smlouvou, nebo právními předpisy, nebo ohrožujícími majetek objednatele či životy nebo zdraví osob. Takový zásah technický dozor objednatele bez prodlení zapíše do stavebního deníku a oznámení zhotoviteli.
7. Pokud k řešení situace na stavbě bude zapotřebí souhlas zástupce objednatele, je oprávněn stavbyvedoucí zhotovitele zaslat neprodleně objednateli požadavek na řešení písemně. Nebude-li ani po této výzvě situace řešena zápisem do stavebního deníku, nebo obdobnou písemnou formou ve lhůtě dle výzvy, je oprávněn stavbyvedoucí v pracích postupovat tak jak navrhl, pokud bude tento návrh v souladu s touto smlouvou.
8. Po řádném ukončení provedeného díla bude zhotovitelem v rámci protokolárního předání/převzetí díla spolu s ostatními dokumenty stavby objednateli předán i originál stavebního deníku.

Článek VIII.

Povinnost mlčenlivosti

1. Zhotovitel se zavazuje zachovávat ve vztahu ke třetím osobám mlčenlivost o informacích, které při plnění této smlouvy získá od objednatele nebo o objednateli

či jeho zaměstnancích a spolupracovnících a nesmí je zpřístupnit bez písemného souhlasu objednatele žádné třetí osobě ani je použít v rozporu s účelem této smlouvy, ledaže se jedná:

- a) o informace, které jsou veřejně přístupné, nebo
- b) o případ, kdy je zpřístupnění informace vyžadováno zákonem nebo závazným rozhodnutím oprávněného orgánu.

2. Zhotovitel je povinen zavázat povinností mlčenlivosti podle odstavce 1 tohoto článku všechny osoby, které se budou podílet na poskytování služeb objednateli dle této smlouvy.
3. Za porušení povinnosti mlčenlivosti osobami, které se budou podílet na poskytování služeb dle této smlouvy, odpovídá zhotovitel, jako by povinnost porušil sám.
4. Povinnost mlčenlivosti trvá i po skončení účinnosti této smlouvy.
5. Veškerá komunikace mezi smluvními stranami bude probíhat prostřednictvím osob oprávněných jednat jménem smluvních stran, kontaktních osob, popř. jimi pověřených pracovníků běžnými komunikačními prostředky (včetně využití elektronických komunikačních prostředků).

Článek IX.

Smluvní pokuty a odstoupení od smlouvy

1. V případě nedodržení termínu zhotovení a předání řádně zhotoveného díla dle této smlouvy ze strany zhotovitele, v případě nepřevzetí díla ze strany objednatele z důvodů vad díla nebo v případě prodlení zhotovitele s odstraněním vad díla je zhotovitel povinen uhradit objednateli smluvní pokutu ve výši 5. 000,-Kč za každý i započatý kalendářní den prodlení.
2. V případě prodlení objednatele s úhradou řádně vystavené faktury má zhotovitel ve smyslu § 1970 občanského zákoníku právo uplatnit u objednatele zaplacení příslušného úroku.
3. V případě prodlení zhotovitele s odstraněním vad stavebních prací, je objednatel oprávněn požadovat smluvní pokutu ve výši 5. 000,- Kč za každý den prodlení.
4. V případě nedodržení povinnosti mlčenlivosti dle článku VIII. této smlouvy, je objednatel oprávněn požadovat smluvní pokutu ve výši 25. 000,- Kč za každý jednotlivý případ.
5. V případě, že dojde k porušení povinnosti zhotovitele, která zakládá nárok objednatele k okamžitému odstoupení od této smlouvy, je objednatel bez ohledu na skutečnost, zda využije svého práva na odstoupení od této smlouvy, oprávněn účtovat zhotoviteli smluvní pokutu ve výši 15. 000,- Kč za každý jednotlivý případ porušení takové povinnosti.
6. V případě nepojištění odpovědnosti za způsobenou škodu zhotovitelem v rozsahu uvedeném v článku IV. odstavce 9 této smlouvy, je objednatel oprávněn po zhotoviteli požadovat smluvní pokutu ve výši 30. 000,-Kč za každý i započatý nebo neukončený kalendářní týden, v němž nebude zhotovitel pojištěn.
7. Smluvní pokuta a úrok z prodlení jsou splatné do čtrnácti (14) kalendářních dnů ode dne jejího uplatnění.

8. Zaplacením smluvní pokuty a úroku z prodlení není dotčen nárok smluvních stran na náhradu škody nebo odškodnění v plném rozsahu ani povinnost zhotovitele řádně dokončit dílo.
9. Za podstatné porušení této smlouvy zhotovitelem, které zakládá právo objednatele na odstoupení od této smlouvy, se považuje zejména:
- a) prodlení zhotovitele se zhotovením a předáním řádně zhotoveného díla o více než pět (5) kalendářních dnů;
 - b) neodstranění vad díla ve lhůtě stanovené podle článku II. této smlouvy;
 - c) nezpracování připomínek objednatele do díla;
 - d) postup zhotovitele při zhotovení díla v rozporu s prováděcí dokumentací, či pokyny objednatele.
10. Objednatel je dále oprávněn od této smlouvy odstoupit v případě, že:
- a) vůči majetku zhotovitele probíhá insolvenční řízení, v němž bylo vydáno rozhodnutí o úpadku, pokud to právní předpisy umožňují;
 - b) insolvenční návrh na zhotovitele byl zamítnut proto, že majetek zhotovitele nepostačuje k úhradě nákladů insolvenčního řízení;
 - c) zhotovitel vstoupí do likvidace.
11. Zhotovitel je oprávněn od smlouvy odstoupit v případě, že objednatel bude v prodlení s úhradou svých peněžitých závazků vyplývajících z této smlouvy po dobu delší než třicet (30) kalendářních dnů.
12. Účinky každého odstoupení od smlouvy nastávají okamžikem doručení písemného projevu vůle odstoupit od této smlouvy druhé smluvní straně. Odstoupení od smlouvy se nedotýká zejména nároku na náhradu škody, smluvní pokuty a povinnosti mlčenlivosti.
13. V případě odstoupení od smlouvy je zhotovitel povinen učinit takové úkony, bez nichž by zájmy objednatele byly vážně ohroženy.

Článek X. Záruky a sankce

1. Zhotovitel zaručuje a odpovídá za to, že předané plnění:
- a) bude možno použít v podmínkách České republiky,
 - b) bude mít požadované, popř. právními předpisy stanovené, vlastnosti,
 - c) bude v souladu s právními předpisy a technickými normami platnými v České republice,
 - d) bude způsobilé pro použití k určenému či obvyklému účelu,
 - e) bude bez konstrukčních, výrobních a vzhledových či jiných vad,
 - f) bude bez právních vad; zhotovitel v této souvislosti zaručuje objednateli, že ohledně stavebních prací či materiálu použitého k provedení stavebních prací nebude veden žádný soudní spor,
 - g) bude bezpečné, zejména že nebude obsahovat radioaktivní materiály a jiné nebezpečné látky a věci, které se mohou stát nebezpečným odpadem ve smyslu zákona o odpadech.
2. Zhotovitel dle této smlouvy ručí za kvalitu díla po dobu pěti (5) let od data jeho řádného převzetí objednatelem.
3. Zárukou přejímá zhotovitel závazek, že dodané stavební práce budou po tuto dobu způsobilé pro použití ke smluvenému, jinak k obvyklému účelu, a že si zachovají smluvené, jinak obvyklé vlastnosti. Zhotovitel odpovídá za jakoukoliv vadu, jež se vyskytne v době trvání záruky. Objednatel je povinen záruční vady oznámit zhotoviteli nejpozději do deseti (10) dnů od jejich zjištění. Záruční doba neběží po dobu,

po kterou objednatel nemůže stavební práce užívat pro vady, za které odpovídá zhotovitel.

4. Reklamací vad musí být provedena písemně.
5. Zhotovitel se zavazuje reklamovanou vadu odstranit do deseti (10) kalendářních dnů, nedohodne-li se s objednatelem jinak.
6. Zhotovitel zaručuje a odpovídá za to, že veškerý materiál použitý při provádění stavebních prací bude nový a nepoužitý.
7. Zhotovitel v rámci odpovědnosti za vady odpovídá za vady, které mají stavební práce v okamžiku jejich převzetí objednatelem, i když se vada stane zjevnou až po této době. Zhotovitel odpovídá rovněž za jakoukoli vadu, jež vznikne po okamžiku převzetí stavební práce objednatelem, jestliže je způsobena porušením povinnosti zhotovitele. Objednatel je povinen takto zjištěné vady oznámit zhotoviteli nejpozději do deseti (10) dnů od jejich zjištění.
8. Zhotovitel je povinen v případě prodlení s vyřízením reklamace zaplatit objednateli smluvní pokutu ve výši 5. 000,- Kč, a to za každý případ a za každý kalendářní den prodlení. Sjednanou smluvní pokutu je povinen zaplatit do čtrnácti (14) kalendářních dnů ode dne jejího uplatnění.

Článek XI. Ostatní ujednání

1. Smluvní strany jsou povinny bez zbytečného odkladu oznámit druhé smluvní straně změnu údajů v záhlaví smlouvy.
2. Zhotovitel je povinen dokumenty související se zhotovováním díla dle této smlouvy uchovávat nejméně po dobu deseti (10) let od konce účetního období, ve kterém došlo k zaplacení poslední části ceny za provedení díla, popř. k poslednímu zdanitelnému plnění dle této smlouvy, a to zejména pro účely kontroly oprávněnými kontrolními orgány.
3. Zhotovitel je povinen ve smyslu ustanovení § 2 písm. e) zákona č. 320/2001 Sb., o finanční kontrole ve veřejné správě a o změně některých zákonů (zákon o finanční kontrole), spolupůsobit při výkonu finanční kontroly.
4. Zhotovitel je povinen upozornit objednatele písemně na existující či hrozící střet zájmů bezodkladně poté, co střet zájmů vznikne nebo vyjde najevo, pokud zhotovitel i při vynaložení veškeré odborné péče nemohl střet zájmů zjistit před uzavřením této smlouvy.
5. Zhotovitel bez jakýchkoliv výhrad souhlasí se zveřejněním své identifikace a dalších údajů uvedených ve smlouvě, včetně ceny díla.

Článek XII. Závěrečná ustanovení

1. Kontaktní osoby smluvních stran uvedené v záhlaví této smlouvy jsou oprávněny k poskytování součinnosti dle této smlouvy, nejsou však jakkoli oprávněny či zmocněny ke sjednávání změn nebo rozsahu této smlouvy.
2. Tato smlouva nabývá platnost a účinnosti dnem jejího podpisu oběma smluvními stranami.

3. Tato smlouva může být změněna pouze dohodou smluvních stran v písemné formě ve formě očíslovaných dodatků této smlouvy.
4. Veškeré spory mezi smluvními stranami budou řešeny nejprve smírně. Nebude-li smírného řešení dosaženo, budou spory řešeny v soudním řízení. Podle §89a zákona č. 99/1963 Sb., (občanský soudní řád) se strany této smlouvy dohodly, že místně příslušným soudem prvního stupně ve sporech z této smlouvy bude v případech, kdy není stanovena výlučná příslušnost soudu a kdy je v prvním stupni příslušný krajský soud, Městský soud v Praze, v případech, kdy je v prvním stupni příslušný okresní soud, Obvodní soud pro Prahu 4.
5. Tato smlouva je vyhotovena ve dvou (2) stejnopisech, z nichž jeden (1) obdrží objednatel a jeden (1) obdrží zhotovitel.
6. Každá ze smluvních stran prohlašuje, že tuto smlouvu uzavírá svobodně a vážně, že považuje obsah této smlouvy za určitý a srozumitelný, a že jsou jí známy veškeré skutečnosti, jež jsou pro uzavření této smlouvy rozhodující, na důkaz čehož připojují smluvní strany k této smlouvě své podpisy.
7. Nedílnou součástí této smlouvy jsou níže uvedené přílohy.

Přílohy:

- č. 1 - Časový harmonogram realizace stavby.
č. 2 - Položkový rozpočet.

V Praze dne

5.6.2014

Mgr. Bc. Karel Vokurka
kvestor
objednatel



V Praze dne

Petr Ingr
předseda představenstva
RI OKNA a.s.
zhotovitel



RI OKNA®

Harmonogram prací – RI OKNA,a.s.
Akce: Výměna hliníkových oken a dveří budovy vrátnice „M“

Zaměření díla : do 5 dnů po výzvě a oznámení výsledku soutěže

Zahájení díla : 10.7.2017

Denně bude namontováno cca 10 ks oken –další detailní harmonogram, bude přizpůsoben
Přesného rozpisu dle jednotlivých místnosti a tento bude v dostatečném předstihu předán k
Odsouhlasení objednateli díla.

Ukončení prací: 31.7.2017

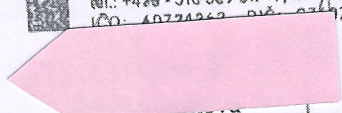
**Práce na zakázce budou řízeny a pod dohledem : p. Milana Kováře, vedoucího realizací,
telefon 777 942 251**

Montážními pracemi a denní koordinací prováděných prací , bude pověřen jím stanovený vedoucí
montážní skupiny, provádějící práce. Toto bude zapsáno do stavebního deníku.

Záruka na práce: 60 měsíců.

V Praze, dne 12.5.2017

RI OKNA a.s., Úkolky 1055, 694 01 Bzenec
tel.: +420 - 510 325 517 -9, www.ri-okna.cz
IČO: 40724262 DIČ: CZ40724262



projektový manažer

RI OKNA,a.s.
nám. Svatopluka Čecha 1346/1
101 00 Praha 10 - Vršovice
mobil : **774 773 956**

www.ri-okna.cz



RI OKNA®



Tímto potvrzujeme,

že pracovníci společnosti MK-okna, spol. s.r.o., Medinská 485, Klánovice, 190 14 Praha 9
IČ: 274 03 629

byli proškoleni

v rámci obsahu aktuální montážní příručky
společnosti RI OKNA a.s.

MONTÁŽE PLASTOVÝCH A HLINÍKOVÝCH OKEN A DVEŘÍ

Rámcový obsah školení:

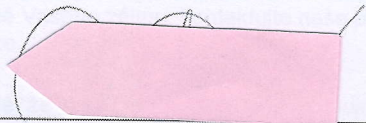
- montáž, seřízení a údržba plastových oken a dveří
- montáž sítí, žaluzií, samozavíračů, pákových ovladačů, klik
a ostatního dodávaného příslušenství
- montáž hliníkových prvků

V případě nedodržení montážních postupů
ponese veškeré náklady vzniklé ve spojení
s nekvalitním provedením montáže,
špatným seřízením nebo poškozením produktů

společnost MK-okna, spol. s.r.o., Medinská 485, Klánovice, 190 14 Praha 9
IČ: 274 03 629

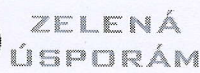
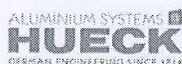
V Bzenci dne 10.1.2017

Tento certifikát je platný do: 10.1.2019


Josef Dobřícký
vedoucí montáží společnosti RI OKNA a.s.


Petr Ingr
předseda představenstva společnosti RI OKNA a.s.

11.5.2017



Nabídka

Objekt: A: Výměna hliníkových oken a dveří
budovy vrátnice "M"
Zpracoval: Zbyněk Jemelík

Číslo nabídky: H-UA0084-2

Vážení obchodní přátelé,

děkujeme za Váš zájem a poptávku, kterou jste nám zaslali. Dovolujeme si Vám, předložit cenovou nabídku našich výrobků z profilového systému:

HUECK Lambda 57 - hliníkové profily s přerušeným tepelným mostem - hloubka profilu 57 mm,
HUECK Lambda 77 - hliníkové profily s přerušeným tepelným mostem - hloubka profilu 77 mm,
HUECK Lava 77 - hliníkové profily s přerušeným tepelným mostem - hloubka profilu 77 mm,
HUECK A72 - hliníkové profily bez přerušeného tepelného mostu - hloubka profilu 45 mm,
HUECK Trigon - hliníkové fasádní profily s přerušeným tepelným mostem,

PONZIO PE68 - hliníkové profily s přerušeným tepelným mostem - hloubka profilu 68 mm, křídlo okna 76 mm,
PONZIO PE78N - hliníkové profily s přerušeným tepelným mostem - hloubka profilu 78 mm, křídlo okna 86 mm,
PONZIO PE78EI - hliníkové profily s přerušeným tepelným mostem - hloubka profilu 78 mm,
PONZIO NT50 - hliníkové profily bez přerušeného tepelného mostu - hloubka profilu 52 mm,
PONZIO SLIDING_1600TT - hliníkové profily s přerušeným tepelným mostem - hloubka rámu 160 mm
PONZIO PF152 - hliníkové fasádní profily s přerušeným tepelným mostem

Konstrukce jsou nabízeny dle standardů firmy RI OKNA a mohou se lišit od zadání.

Součástí každého hliníkového okna/balkónových dveří je **podkladový profil**, jehož výška není součástí níže uvedených výrobních rozměrů! Podkladový profil pro **PE68/78N** = 25mm, pro **Lambdu 77** = 30mm.

Není-li uvedeno jinak je okenní klika umístěna na střed výšky (šířky) křídla otvírky.

SV(SR) = světlý rozměr rámu dveří při otevření křídla o 180°.

POZOR ! při otevření křídla o 90° nutno odečíst hloubku profilu, kliky, madla .

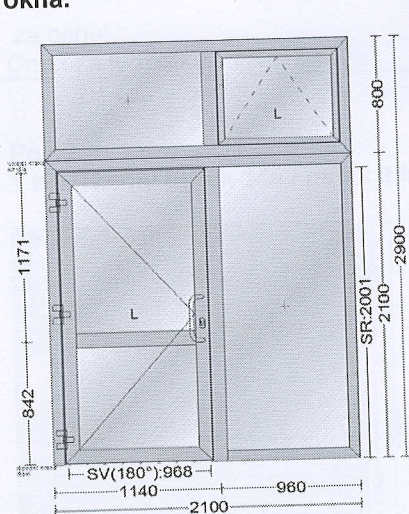
Dovolujeme si Vám doporučit montáž otvorových výplní s použitím paropropustných a parotěsných fólií dle ČSN 73 0540-2 . Použití této technologie montáže Vám zajistí optimální tepelné a izolační vlastnosti připojovací spáry, která vzniká mezi otvorou výplní a stavebním otvorem.

V případě Vašeho zájmu, kontaktujte naše pracovníky, kteří Vám o tomto způsobu montáže podají podrobné informace.

V případě, že Vás tato cenová nabídka zaujme, volejte prosím svého regionálního obchodního partnera a dohodněte si zaměření zakázky (kontakty také naleznete na: <http://www.ri-okna.cz/kontakty/>) . Pracovník obchodního oddělení Vás seznámí s nejbližším možným termínem dodání, resp. montáže.

**Věnujte prosím mimořádnou pozornost textovému a technickému popisu každé pozice.
Na případné reklamace po podpisu této CN nebude brán zřetel.**

Poz.1
1 Ks Dveřní prvek 2100 mm x 2900 mm, sestávající z 1kř. dveří, dvou pevných polí a sklopného okna.



Měřítko 1:50

Pohled zvenku

Systém:Ponzio PE 68 PE68 HI Těsnění G310D Zaskl. lišta:
 Standard

Profily:

Rám: 6748
 Sloupek: 6756
 Okenní křídlo: 6701PV
 Dv.křídlo: 6765

Okenní kování:

TITAN GEZE PAKA (F1 stříbrná) Sklopné křídlo otevíravé dovnitř L GS1

Popis dveří:

Dveře 1-křídlové otvíravé ven L

Napojení na podlahu:

Ponzio WAR 3 (AL PRAH 20MM) práh 6718

Dodatkové díly k prvku:

1 Ks		žaluzie	2100 x 960mm
1 Ks		žaluzie	3700 x 900mm
1 Ks		žaluzie	1100 x 900mm
1 Ks		žaluzie	800 x 1100mm
1 Ks		žaluzie	750 x 900mm
1 Ks		žaluzie	7900mm
1 Ks	AL00361	Folie okenní INT-AB 70mm/25m*	7900mm
1 Ks	AL00366	Folie okenní EXT-AB 70mm/25m*	7900mm

Přídavné kování ke každému prvku:

3 Ks	PEK6197	Pant 3-dílný 93mm do kotvy	Anoda
1 Ks	AL00879	Vložka FAB 200DN/35+55 ,3kliče	Poniklovaný
1 Ks	G102445	Táhlo samozavírače s aretací TS 4000F - stříbrná	Stříbrná
1 Ks	G102789	Samozavírač TS 4000 1-6 - stříbrná	Stříbrná
1 Ks	AL01065	Zámek KfV 3-bodový MFS AS-2500SLQP6/24-35-92 B001	
1 Ks	AL01067	Otvírač KfV AT-115B	nerez
2 Ks	AL00871	Rozeta dveří oválná, nerez-R46 (In 130)	Nerez ocel
1 Ks	AL00483	Madlo G 300 (SPA)M-2 nerez kartáčovaná	Nerez ocel
1 Ks	AL00646	Madlo G 300 (SPB)M-2 nerez kartáčovaná	

Barvy:

Profily: Anoda

Výplň:

5 Ks 2x4mm Izo. dvojsklo 16..
 ramecek:Chromatech ULTRA RAL 9004

1,1 W/m²K

Venkovní: Iplus Energy N 4 mm on CLL EN U 1,1

Vnitřní: Stratobel 33.1

za cenu:

Cena za jednotku/Celková cena

102 867 Kč

102 867 Kč

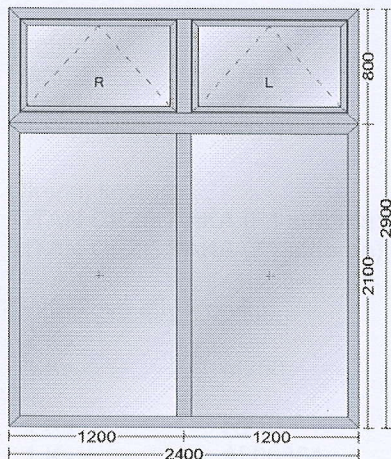
Poz.2

1 Ks Okenní prvek 2400 mm x 2900 mm, sestávající z dvou pevných polí a dvou sklopných oken.

Měřítko 1:50

Pohled zvenku

Systém: Ponzio PE 68 PE68 HI Těsnění G310D Zaskl. lišta: Standard



Profily:

Rám: 6748

Sloupek: 6756

Okenní křídlo: 6701PV

Okenní kování:

TITAN GEZE PAKA (F1 stříbrná) Sklopné křídlo otevíravé dovnitř P GS1

TITAN GEZE PAKA (F1 stříbrná) Sklopné křídlo otevíravé dovnitř L GS1

Dodatkové díly k prvku:

2 Ks		žaluzie	2000 x 1100mm
2 Ks		žaluzie	750 x 1100mm
1 Ks	AL00361	Folie okenní INT-AB 70mm/25m*	8200mm
1 Ks	AL00366	Folie okenní EXT-AB 70mm/25m*	8200mm

Barvy:

Profily: Anoda

Výplň:

2 Ks	Izo. dvojsklo 16.. rameček: Chromatech ULTRA RAL 9004 1,1 W/m ² K Venkovní: Iplus Energy N 4 mm on CLL EN U 1,1 Vnitřní: Planibel clearlite 4mm(Float)
2 Ks	Izo. dvojsklo 18.. rameček: Chromatech ULTRA RAL 9004 1,1 W/m ² K Venkovní: Iplus Energy N 4 mm on CLL EN U 1,1 Vnitřní: Planibel clearlite 4mm(Float)

za cenu:

Cena za jednotku/Celková cena

69 023 Kč

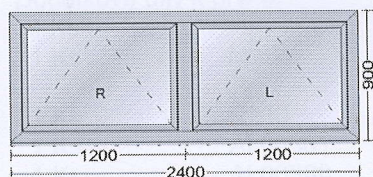
69 023 Kč

Poz.3**1 Ks Sklopné okno 2400 mm x 900 mm**

Měřítko 1:50

Pohled zvenku

Systém:Ponzio PE 68 PE68 HI Těsnění G310D Zaskl. lišta: Standard

Profily:

Rám: 6748

Sloupek: 6756

Okenní křídlo: 6701PV

Okenní kování:

TITAN GEZE PAKA (F1 stříbrná) Sklopné křídlo otevíravé dovnitř P GS1

TITAN GEZE PAKA (F1 stříbrná) Sklopné křídlo otevíravé dovnitř L GS1

Dodatkové díly k prvku:

2 Ks		žaluzie	800 x 1000mm	
1 Ks	M250	Parapet MASSIVE-dřevotřískový s CP folií(vnitřní)	2400mm	bílá
1 Ks	R210	Parapet AL extrudovaný (venkovní)	2400mm	RAL -
1 Ks	AL00361	Folie okenní INT-AB 70mm/25m*	6600mm	
1 Ks	AL00366	Folie okenní EXT-AB 70mm/25m*	6600mm	
1 Ks	M600-1	Krytka parap.oboustr. massive-bílá(plastová)		
2 Ks	HP195-240	Krytka AL (L/P)-poomítková		RAL -

Barvy:

Profily: Anoda

Výplň:

2 Ks
Izo. dvojsklo 18.
ramecek:Chromatech ULTRA RAL 9004
1,1 W/m2K
Venkovní: Planibel clearlite 4mm(Float)
Vnitřní: Iplus Top 1,1 4 mm on CLL

za cenu:

Cena za jednotku/Celková cena

42 765 Kč

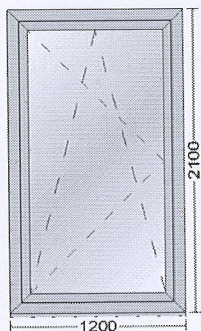
42 765 Kč

Poz.4**1 Ks OS okno 1200 mm x 2100 mm**

Měřítko 1:50

Pohled zvenku

Systém:Ponzio PE 68 PE68 HI Těsnění G310D Zaskl. lišta: Standard

Profily:

Rám: 6748

Okenní křídlo: 6704PV

Okenní kování:

TITAN OS (F1 stříbrná) Otevíravé-sklopné křídlo otevíravé dovnitř P GS1

Dodatkové díly k prvku:

1 Ks		žaluzie	2000 x 1000mm	
1 Ks	M250	Parapet MASSIVE-dřevotřískový s CP folií(vnitřní)	1200mm	bílá
1 Ks	R210	Parapet AL extrudovaný (venkovní)	1200mm	RAL -
1 Ks	AL00361	Folie okenní INT-AB 70mm/25m*	6600mm	
1 Ks	AL00366	Folie okenní EXT-AB 70mm/25m*	6600mm	
1 Ks	M600-1	Krytka parap.oboustr. massive-bílá(plastová)		
2 Ks	HP195-240	Krytka AL (L/P)-poomítková		RAL -

Barvy:

Profily: Anoda

Výplň:

1 Ks	Izo. dvojsklo 18. ramecek:Chromatech ULTRA RAL 9004 1,1 W/m2K Venkovní: Iplus Energy N 4 mm on CLL EN U 1,1 Vnitřní: Planibel clearlite 4mm(Float)
------	--

za cenu:

Cena za jednotku/Celková cena

32 288 Kč

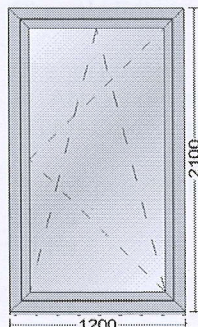
32 288 Kč

Poz.5**1 Ks OS okno 1200 mm x 2100 mm**

Měřítko 1:50

Pohled zvenku

Systém:Ponzio PE 68 PE68 HI Těsnění G310D Zaskl. lišta: Standard

Profily:Rám: 6748
Okenní křídlo: 6704PVOkenní kování:

TITAN OS (F1 stříbrná) Otevíravé-sklopné křídlo otevíravé dovnitř L GS1

Dodatkové díly k prvku:

1 Ks		žaluzie	2000 x 1000mm	
1 Ks	M250	Parapet MASSIVE-dřevotřískový s CP folií(vnitřní)	1200mm	bílá
1 Ks	R210	Parapet AL extrudovaný (venkovní)	1200mm	RAL -
1 Ks	AL00361	Folie okenní INT-AB 70mm/25m*	6600mm	
1 Ks	AL00366	Folie okenní EXT-AB 70mm/25m*	6600mm	
1 Ks	M600-1	Krytka parap.oboustr. massive-bílá(plastová)		
2 Ks	HP195-240	Krytka AL (L/P)-poomítková		RAL -

Barvy:

Profily: Anoda

Výplň:

1 Ks

Izo. dvojsklo 18.

ramecek:Chromatech ULTRA RAL 9004

1,1 W/m2K

Venkovní: Iplus Energy N 4 mm on CLL EN U 1,1

Vnitřní: Planibel clearlite 4mm(Float)

za cenu:

Cena za jednotku/Celková cena

32 288 Kč

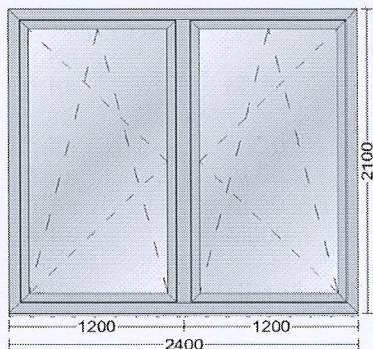
32 288 Kč

Poz.6**1 Ks OS okno 2400 mm x 2100 mm**

Měřítko 1:50

Pohled zvenku

Systém:Ponzio PE 68 PE68 HI Těsnění G310D Zaskl. lišta: Standard

**Profily:**

Rám: 6748

Sloupek: 6756

Okenní křídlo: 6704PV

Okenní kování:

TITAN OS (F1 stříbrná) Otevíravé-sklopné křídlo otevíravé dovnitř P GS1

TITAN OS (F1 stříbrná) Otevíravé-sklopné křídlo otevíravé dovnitř L GS1

Dodatkové díly k prvku:

2 Ks		žaluzie	2000 x 1000mm	
1 Ks	M250	Parapet MASSIVE-dřevotřískový s CP folií(vnitřní)	2400mm	bílá
1 Ks	R210	Parapet AL extrudovaný (venkovní)	2400mm	RAL -
1 Ks	AL00361	Folie okenní INT-AB 70mm/25m*	9000mm	
1 Ks	AL00366	Folie okenní EXT-AB 70mm/25m*	9000mm	
1 Ks	M600-1	Krytka parap.oboustr. massive-bílá(plastová)		
2 Ks	HP195-240	Krytka AL (L/P)-poomítková		RAL -

Barvy:

Profily: Anoda

Výplň:

2 Ks

Izo. dvojsklo 18.

ramecek:Chromatech ULTRA RAL 9004

1,1 W/m2K

Venkovní: Planibel clearlite 4mm(Float)

Vnitřní: Iplus Top 1,1 4 mm on CLL

za cenu:

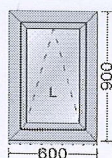
Cena za jednotku/Celková cena

56 738 Kč

56 738 Kč

Poz.7**5 Ks Sklopné okno 600 mm x 900 mm**

Měřítko 1:50



Pohled zvenku

Systém:Ponzio PE 68 PE68 HI Těsnění G310D Zaskl. lišta: Standard

Profily:

Rám: 6748

Okenní křídlo: 6701PV

Okenní kování:

TITAN GEZE PAKA (F1 stříbrná) Sklopné křídlo otevíravé dovnitř L GS1

Dodatkové díly k prvku:

1 Ks		žaluzie	800 x 500mm	
1 Ks	M250	Parapet MASSIVE-dřevotřískový s CP folií(vnitřní)	600mm	bílá
1 Ks	R210	Parapet AL extrudovaný (venkovní)	600mm	RAL -
1 Ks	AL00361	Folie okenní INT-AB 70mm/25m*	3000mm	
1 Ks	AL00366	Folie okenní EXT-AB 70mm/25m*	3000mm	
1 Ks	M600-1	Krytka parap.oboustr. massive-bílá(plastová)		
2 Ks	HP195-240	Krytka AL (L/P)-poomítková		RAL -

Barvy:

Profily: Anoda

Výplň:

1 Ks Izo. dvojsklo 18.
ramecek:Chromatech ULTRA RAL 9004
1,1 W/m2K
Venkovní: Planibel clearlite 4mm(Float)
Vnitřní: Iplus Top 1,1 4 mm on CLL

za cenu:

Cena za jednotku/Celková cena

17 835 Kč

89 175 Kč

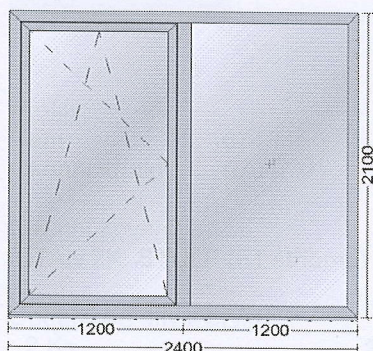
Poz.8

1 Ks Okenní prvek 2400 mm x 2100 mm, sestávající z jednoho OS okna a jednoho pevného pole.

Měřítko 1:50

Pohled zvenku

Systém:Ponzio PE 68 PE68 HI Těsnění G310D Zaskl. lišta: Standard



Profily:

Rám: 6748

Sloupek: 6756

Okenní křídlo: 6704PV

Okenní kování:

TITAN OS (F1 stříbrná) Otevíravé-sklopné křídlo otevíravé dovnitř P GS1

Dodatkové díly k prvku:

2 Ks		žaluzie	2000 x 1000mm	
1 Ks	M250	Parapet MASSIVE-dřevotřískový s CP folií(vnitřní)	2400mm	bílá
1 Ks	R210	Parapet AL extrudovaný (venkovní)	2400mm	RAL -
1 Ks	AL00361	Folie okenní INT-AB 70mm/25m*	9000mm	
1 Ks	AL00366	Folie okenní EXT-AB 70mm/25m*	9000mm	
1 Ks	M600-1	Krytka parap.oboustr. massive-bílá(plastová)		
2 Ks	HP195-240	Krytka AL (L/P)-poomítková		RAL -

Barvy:

Profily: Anoda

Výplň:

2 Ks Izo. dvojsklo 18.
ramecek:Chromatech ULTRA RAL 9004
1,1 W/m2K
Venkovní: Planibel clearlite 4mm(Float)
Vnitřní: Iplus Top 1,1 4 mm on CLL

za cenu:

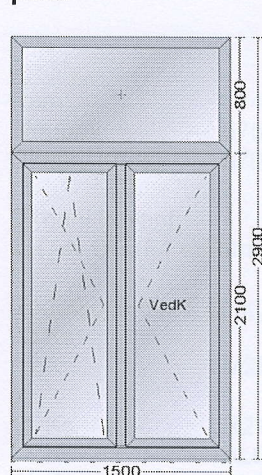
Cena za jednotku/Celková cena

44 206 Kč

44 206 Kč

Poz.9

1 Ks Okenní prvek 1500 mm x 2900 mm, sestávající z jednoho štulp. okna a jednoho pevného pole.



Měřítko 1:50

Pohled zvenku

Systém:Ponizio PE 68 PE68 HI Těsnění G310D Zaskl. lišta: Standard

Profily:

Rám: 6748

Okenní křídlo: 6704PV

Okenní kování:

TITAN 2K. STULP (F1 stříbrná) Otvírávě sklopné štulpové okno P GS1

Dodatkové díly k prvku:

2 Ks		žaluzie	2000 x 700mm	
1 Ks	M250	Parapet MASSIVE-dřevotřískový s CP folií(vnitřní)	1500mm	bílá
1 Ks	R210	Parapet AL extrudovaný (venkovní)	1500mm	RAL -
1 Ks		žaluzie	700 x 1400mm	
1 Ks	AL00361	Folie okenní INT-AB 70mm/25m*	8800mm	
1 Ks	AL00366	Folie okenní EXT-AB 70mm/25m*	8800mm	
1 Ks	M600-1	Krytka parap.oboustr. massive-bílá(plastová)		
2 Ks	HP195-240	Krytka AL (L/P)-poomítková		RAL -

Barvy:

Profily: Anoda

Výplň:

3 Ks

Izo. dvojsklo 18.
ramecek: Chromatech ULTRA RAL 9004
1,1 W/m²K
Venkovní: Planibel clearlite 4mm(Float)
Vnitřní: Iplus Top 1,1 4 mm on CLL

za cenu:

Cena za jednotku/Celková cena

58 909 Kč

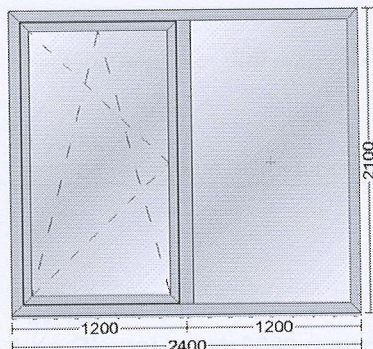
58 909 Kč

Poz.10**1 Ks Okenní prvek 2400 mm x 2100 mm, sestávající z jednoho OS okna a jednoho pevného pole.**

Měřítko 1:50

Pohled zvenku

Systém: Ponzio PE 68 PE68 HI Těsnění G310D Zaskl. lišta: Standard

**Profily:**

Rám: 6748

Sloupek: 6756

Okenní křídlo: 6704PV

Okenní kování:

TITAN OS (F1 stříbrná) Otevíravé-sklopné křídlo otevíravé dovnitř P GS1

Dodatkové díly k prvku:

2 Ks		žaluzie	2000 x 1000mm	
1 Ks	M250	Parapet MASSIVE-dřevotřískový s CP folií(vnitřní)	2400mm	bílá
1 Ks	R210	Parapet AL extrudovaný (venkovní)	2400mm	RAL -
1 Ks	AL00361	Folie okenní INT-AB 70mm/25m*	9000mm	
1 Ks	AL00366	Folie okenní EXT-AB 70mm/25m*	9000mm	
1 Ks	M600-1	Krytka parap.oboustr. massive-bílá(plastová)		
2 Ks	HP195-240	Krytka AL (L/P)-poomítková		RAL -

Barvy:

Profily: Anoda

Výplň:

2 Ks

Izo. dvojsklo 18.
ramecek: Chromatech ULTRA RAL 9004
1,1 W/m²K
Venkovní: Planibel clearlite 4mm(Float)
Vnitřní: Iplus Top 1,1 4 mm on CLL

za cenu:

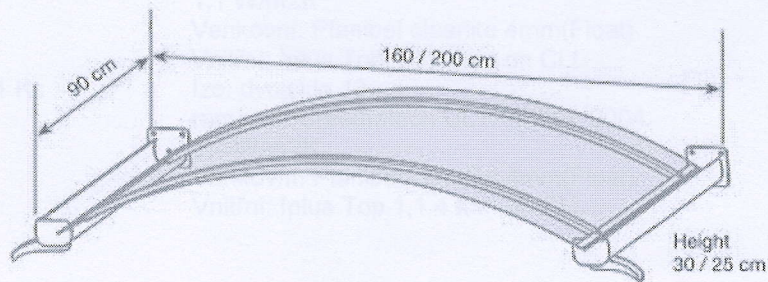
Cena za jednotku/Celková cena

44 206 Kč

44 206 Kč

Poz.11

1 Ks Oblouková markýza, stříška nad vchodové dveře ve stříbrné barvě, je vyrobena z 4 mm silného, odolného, akrylového skla (PMMA) a nerezových profilů. Součástí je integrovaný hliníkový okap.



$a = 2000 \text{ mm}; b = 900 \text{ mm}; c = 250 \text{ mm}$

za cenu:

Cena za jednotku/Celková cena

9 774 Kč

9 774 Kč

Poz.12

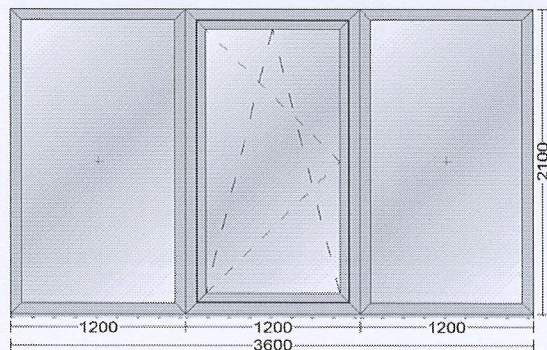
1 Ks Okenní prvek 3600 mm x 2100 mm, sestávající z dvou pevných polí a jednoho OS okna.

Měřítko 1:50

Pohled zvenku

Systém: Ponzio PE 68 PE68 HI Těsnění G310D Zaskl.

lišta: Standard

**Profily:**

Rám: 6748

Okenní křídlo: 6704PV

Okenní kování:

TITAN OS (F1 stříbrná) Otevíravé-sklopné křídlo otevíravé dovnitř P GS1

Dodatkové díly k prvku:

3 Ks		žaluzie	2000 x 1000mm	
1 Ks	M250	Parapet MASSIVE-dřevotřískový s CP folií(vnitřní)	3600mm	bílá
1 Ks	R210	Parapet AL extrudovaný (venkovní)	3600mm	RAL -
1 Ks	AL00361	Folie okenní INT-AB 70mm/25m*	11400mm	
1 Ks	AL00366	Folie okenní EXT-AB 70mm/25m*	11400mm	
1 Ks	M600-1	Krytka parap.oboustr. massive-bílá(plastová)		
2 Ks	HP195-240	Krytka AL (L/P)-poomítková		RAL -

Barvy:

Profily: Anoda

Výplň:

2 Ks	Izo. dvojsklo 16.. ramecek:Chromatech ULTRA RAL 9004 1,1 W/m2K Venkovní: Planibel clearlite 4mm(Float) Vnitřní: Iplus Top 1,1 4 mm on CLL
1 Ks	Izo. dvojsklo 18.. ramecek:Chromatech ULTRA RAL 9004 1,1 W/m2K Venkovní: Planibel clearlite 4mm(Float) Vnitřní: Iplus Top 1,1 4 mm on CLL

za cenu:

Cena za jednotku/Celková cena

64 624 Kč

64 624 Kč

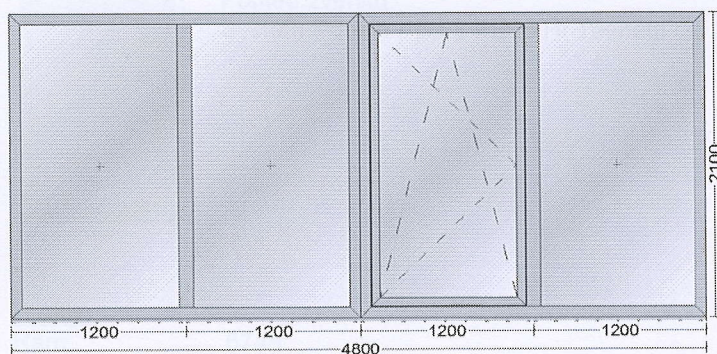
Poz.13**1 Ks Okenní prvek 4800 mm x 2100 mm, sestávající z třípevných polí a jednoho OS okna.**

Měřítko 1:50

Pohled zvenku

Systém:Ponzio PE 68 PE68 HI Těsnění

G310D Zaskl. lišta: Standard

Profily:

Rám:	6748
Sloupek:	6756
Okenní křídlo:	6704PV

Okenní kování:

TITAN OS (F1 stříbrná) Otevíravé-sklopné křídlo otevíravé dovnitř P GS1

Dodatkové díly k prvku:

4 Ks		žaluzie	2000 x 1000mm	
1 Ks	M250	Parapet MASSIVE-dřevotřískový s CP folií(vnitřní)	4800mm	bílá
1 Ks	R210	Parapet AL extrudovaný (venkovní)	4800mm	RAL -
1 Ks	AL00361	Folie okenní INT-AB 70mm/25m*	13800mm	
1 Ks	AL00366	Folie okenní EXT-AB 70mm/25m*	13800mm	
1 Ks	M600-1	Krytka parap.oboustr. massive-bílá(plastová)		
2 Ks	HP195-240	Krytka AL (L/P)-poomítková		RAL -

Barvy:

Profily: Anoda

Výplň:

3 Ks

Izo. dvojsklo 16..
ramecek:Chromatech ULTRA RAL 9004
1,1 W/m2K

Venkovní: Planibel clearlite 4mm(Float)

Vnitřní: Iplus Top 1,1 4 mm on CLL

1 Ks

Izo. dvojsklo 18.

ramecek:Chromatech ULTRA RAL 9004
1,1 W/m2K

Venkovní: Planibel clearlite 4mm(Float)

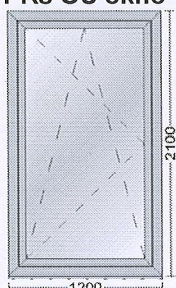
Vnitřní: Iplus Top 1,1 4 mm on CLL

za cenu:

Cena za jednotku/Celková cena

74 924 Kč

74 924 Kč

Poz.14**1 Ks OS okno 1200 mm x 2100 mm**

Měřítko 1:50

Pohled zvenku

Systém:Ponzio PE 68 PE68 HI Těsnění G310D Zaskl. lišta: Standard

Profily:

Rám: 6748

Okenní křídlo: 6704PV

Okenní kování:

TITAN OS (F1 stříbrná) Otevíravé-sklopné křídlo otevíravé dovnitř P GS1

Dodatkové díly k prvku:

1 Ks		žaluzie	2000 x 1000mm	
1 Ks	M250	Parapet MASSIVE-dřevotřískový s CP folií(vnitřní)	1200mm	bílá
1 Ks	R210	Parapet AL extrudovaný (venkovní)	1200mm	RAL -
1 Ks	AL00361	Folie okenní INT-AB 70mm/25m*	6600mm	
1 Ks	AL00366	Folie okenní EXT-AB 70mm/25m*	6600mm	
1 Ks	M600-1	Krytka parap.oboustr. massive-bílá(plastová)		
2 Ks	HP195-240	Krytka AL (L/P)-poomítková		RAL -

Barvy:

Profily: Anoda

Výplň:

1 Ks

Izo. dvojsklo 18.

ramecek:Chromatech ULTRA RAL 9004
1,1 W/m2K

Venkovní: Iplus Energy N 4 mm on CLL EN U 1,1

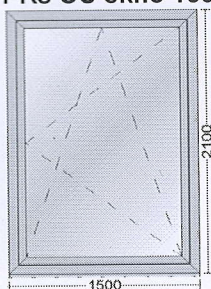
Vnitřní: Planibel clearlite 4mm(Float)

za cenu:

Cena za jednotku/Celková cena

32 288 Kč

32 288 Kč

Poz.15**1 Ks OS okno 1500 mm x 2100 mm**

Měřítko 1:50

Pohled zvenku

Systém:Ponzio PE 68 PE68 HI Těsnění G310D Zaskl. lišta: Standard

Profily:

Rám: 6748

Okenní křídlo: 6704PV

Okenní kování:

TITAN OS (F1 stříbrná) Otevíravé-sklopné křídlo otevíravé dovnitř L GS1

Dodatkové díly k prvku:

1 Ks		žaluzie	2000 x 1000mm	
1 Ks	M250	Parapet MASSIVE-dřevotřískový s CP folií(vnitřní)	1500mm	bílá
1 Ks	R210	Parapet AL extrudovaný (venkovní)	1500mm	RAL -
1 Ks	AL00361	Folie okenní INT-AB 70mm/25m*	7200mm	
1 Ks	AL00366	Folie okenní EXT-AB 70mm/25m*	7200mm	
1 Ks	M600-1	Krytka parap.oboustr. massive-bílá(plastová)		
2 Ks	HP195-240	Krytka AL (L/P)-poomítková		RAL -

Barvy:

Profily: Anoda

Výplň:

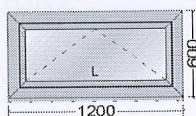
1 Ks
Izo. dvojsklo 18.
ramecek:Chromatech ULTRA RAL 9004
1,1 W/m2K
Venkovní: Iplus Energy N 4 mm on CLL EN U 1,1
Vnitřní: Planibel clearlite 4mm(Float)

za cenu:

Cena za jednotku/Celková cena

35 695 Kč

35 695 Kč

Poz.16**1 Ks Sklopné okno 1200 mm x 600 mm**

Měřítko 1:50

Pohled zvenku

Systém:Ponzio PE 68 PE68 HI Těsnění G310D Zaskl. lišta: Standard

Profily:

Rám: 6748

Okenní křídlo: 6701PV

Okenní kování:

TITAN GEZE PAKA (F1 stříbrná) Sklopné křídlo otevíravé dovnitř L GS1

Dodatkové díly k prvku:

1 Ks		žaluzie	500 x 1000mm	
1 Ks	M250	Parapet MASSIVE-dřevotřískový s CP folií(vnitřní)	1200mm	bílá

1 Ks	R210	Parapet AL extrudovaný (venkovní)	1200mm	RAL -
1 Ks	AL00361	Folie okenní INT-AB 70mm/25m*	3600mm	
1 Ks	AL00366	Folie okenní EXT-AB 70mm/25m*	3600mm	
1 Ks	M600-1	Krytka parap.oboustr. massive-bílá(plastová)		
2 Ks	HP195-240	Krytka AL (L/P)-poomítková		RAL -

Barvy:

Profily: Anoda

Výplň:

1 Ks
Izo. dvojsklo 18.
ramecek:Chromatech ULTRA RAL 9004
1,1 W/m2K
Venkovní: Planibel clearlite 4mm(Float)
Vnitřní: Iplus Top 1,1 4 mm on CLL

za cenu:

Cena za jednotku/Celková cena

20 776 Kč

20 776 Kč

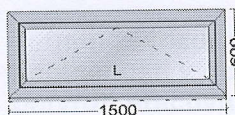
Poz.17

1 Ks Sklopné okno 1500 mm x 600 mm

Měřítko 1:50

Pohled zvenku

Systém:Ponzio PE 68 PE68 HI Těsnění G310D Zaskl. lišta: Standard



Profily:

Rám: 6748

Okenní křídlo: 6701PV

Okenní kování:

TITAN GEZE PAKA (F1 stříbrná) Sklopné křídlo otevíravé dovnitř L GS1

Dodatkové díly k prvku:

1 Ks		žaluzie	500 x 1000mm	
1 Ks	M250	Parapet MASSIVE-dřevotřískový s CP folií(vnitřní)	1500mm	bílá
1 Ks	R210	Parapet AL extrudovaný (venkovní)	1500mm	RAL -
1 Ks	AL00361	Folie okenní INT-AB 70mm/25m*	4200mm	
1 Ks	AL00366	Folie okenní EXT-AB 70mm/25m*	4200mm	
1 Ks	M600-1	Krytka parap.oboustr. massive-bílá(plastová)		
2 Ks	HP195-240	Krytka AL (L/P)-poomítková		RAL -

Barvy:

Profily: Anoda

Výplň:

1 Ks
Izo. dvojsklo 18.
ramecek:Chromatech ULTRA RAL 9004
1,1 W/m2K
Venkovní: Planibel clearlite 4mm(Float)
Vnitřní: Iplus Top 1,1 4 mm on CLL

za cenu:

Cena za jednotku/Celková cena

22 973 Kč

22 973 Kč

Počet	20 ks	Celkem bez DPH	823 745 Kč
A4 Obvod - Rám.	138,0 m	Sleva	57% 469 535 Kč
A6 Plocha - Rám.	76,0 m ²		
11 Plocha - Fas/Po	0,0 m ²		
A7	65,0 h	Po slevě bez DPH	354 210 Kč
		Montáž	24 000 Kč
		Dodávka a montáž stříšky nad vchodové dveře	9 774 Kč
		Demontáž	4 300 Kč
		Zednické zapravení - int.	
		Zednické zapravení - ext.	14 300 Kč
		Likvidace odpadu	3 000 Kč
		Dodávka a montáž parotěsných, paropropustných pásek SWS	8 000 Kč
		Doprava	v ceně
		Celkem bez DPH	417 584 Kč
		DPH	21% 87 693 Kč
		Konečný součet	505 277 Kč

Termín závozu: 4-8 týdnů od podpisu smlouvy. Uvedený termín dodání závisí na naplněnosti výroby a skutečný termín dodání je nutné si ověřit, nebo si ho nechat potvrdit pracovníky obchodního oddělení ve Bzenci divize AL.

- Počátek montáže je podmíněn dořešením výkresové dokumentace, stavební připravenosti.
- Tato cenová nabídka má platnost 3 měsíce.
- Před výrobou bude provedeno bezplatné zaměření.

Záruky:

Zhotovitel poskytuje záruční dobu:

- Na dodávané otvorové výplně a montáž v délce 60 měsíců.
- Na dodávku příslušenství nevyrobeného Zhotovitelem (subdodávka) v délce 24 měsíců.
- Na pohyblivé části a elektrické zařízení v délce 24 měsíců.

Pro hladký průběh dodávky si Vás dovoluujeme upozornit na některé skutečnosti:

- 1/ V případě objednávky montážních prací je nutné předložit půdorysné a pohledové stavební výkresy, pokud se jedná o novostavbu. Cena montáže je stanovena za předpokladu, že bude probíhat plynule, bez přerušení vinou stavební nepřipravenosti, a ve smluvním termínu. Přerušení montáže vinou objednatele může mít za následek zvýšení ceny montáže. Náklady na dopravu a montáž jsou stanoveny pro jednorázový odběr díla.
- 2/ V případě, že neprovádíme montáž, vztahuje se záruka pouze na výrobky, nikoliv na funkčnost po zabudování.
- 3/ Po montáži a následujících zednických pracích objednatele je nutno zabezpečit čistotu kování a odtokových drážek v dolní části rámu.
- 4/ Po montáži a následujících zednických pracích je objednatel povinen odstranit z oken ochrannou fólii (pokud byla vyžádána objednatelem), nejpozději však do 1 měsíce ode dne montáže.
- 5/ Pro spolehlivý chod výrobků je nezbytné, aby objednatel provedl 1x za 6 měsíců kompletní promazání a případné utažení uvolněných šroubů.

Montáží se rozumí:

- Zaměření skutečných rozměrů na realizované stavbě.
- Demontáž se rozumí vybourání původních oken, vnitřních parapetů, venkovních parapetů (v případě že to zákazník požaduje) a odnos na určené místo (podesta patra v paneláku, dvůr u RD a pod.).
- Zamontování výrobků do připravených otvorů (tj. ukotvení do ostění a vyplnění připojovací spáry polyuretanovou pěnou).
- Osazení třístupňového uzávěru připojovací spáry - SWS (je-li předmětem cenové nabídky).
- Seřízení výrobků k jejich plné funkčnosti.
- Kotevní materiál + PUR pěna jsou v ceně montáže.
- Pokud zákazník nemá ve smlouvě zed.zapravení, parapety venkovní i vnitřní se nemontují, pouze se dodají.
- Vše výše uvedené platí v případě, pokud v Krycím listě po zaměření není uvedeno jinak.
- Zapojení elektrických prvků není předmětem montáže, nutno samostatně objednat.

Zednickým zapravením vnitřním se rozumí:

- Zapravení vnitřních špalet v provedení dle dohody s objednatelem.
- Montáž vnitřních parapetů v případě že jsou objednány včetně zednického zapravení.
- Zapravení prahu dveří v jeho nejbližším okolí z interierové strany samonivelační hmotou a podbetonování prahu.
- Montáž venkovních parapetů není zahrnuta v ceně zednického zapravení (pokud není individuálně nasmlouvána a není uvedena v cenové nabídce samostatnou položkou).
- Při montáži venkovních parapetů je spára mezi krytkou parapetu a stávající omítkou utěsněná tmelem.
- V ceně zednického zapravení není likvidace odpadu.
- Vše výše uvedené platí v případě, pokud v Krycím listě po zaměření není uvedeno jinak.
- Povrchovou úpravu na vyzdívkou je možno provádět až týden po předání zakázky.

Zednickým zapravením venkovním se rozumí:

- Zapravení venkovních špalet v provedení dle dohody s objednatelem.

Likvidací odpadu se rozumí:

- Odvoz rámu, křidel, suti.
- Likvidace a odvoz odpadu se provádí pouze společně s demontáží v případě že není nasmlouváno jinak.

Výměna vzduchu:

Pro zajištění správné funkce výplní otvorů podle Vyhlášky 268/2009Sb., části čtvrté, §26, odstavce 3) je nutné zajistit ochranu před hlukem tím, že jsou otvory v uzavřeném stavu, ale zároveň zajistit dostatečný přísun čerstvého vzduchu. Není-li projektem a následujícími stavebními úpravami řešeno zajištění výměny vzduchu 25 m³ za hodinu na jednu osobu v době pobytu osob, je nutné zajistit výměnu vzduchu otevřením otvorů a vyvětráním vnitřních prostor tak aby byl splněn uvedený požadavek. Po dobu otevření otvorů je ochrana před hlukem dočasně snížena.

Charakteristika povrchových úprav:

- Prášková barva (komaxitování). Bílou RAL 9003 dodáváme v lesku pro jednotnost k plastovým profilům SALAMANDER. Ostatní odstíny dle RAL (viz www.ral.cz) standardně v matném provedení. Barvy RAL 9006 a 9007 mohou mít různou orientaci metalických pigmentů, což je přirozená vlastnost všech metalických barev.
- Anodická oxidace (eloxování) odstín E6 EV1 – přírodní odstín hliníku. Ostatní odstíny dle vzorkovníku.
- Kašírování – laminování pomocí tzv. MBAS fólie (viz www.renol.cz)

VEŠKERÉ INFORMACE TÝKAJÍCÍ SE CENOVÉ NABÍDKY VYŘIZUJE - Váš obchodník.**DALŠÍ INFORMACE MŮŽE POSKYTNOUT:**

- Smluvní podmínky vyřizuje: Váš regionální obchodní partner
- Montáže a reklamace: Váš regionální obchodní partner

Žádáme Vás o kontrolu všech uvedených prvků předmětu CENOVÉ NABÍDKY, popř. její doplnění a upřesnění. Jakákoliv změna v zadání po uzavření Smlouvy o dílo (Kupní smlouvy) má za následek posunutí smluvního termínu a vyvolání vícenákladů.

Na základě dohody společnosti RI OKNA a.s. a objednatele je podpis této cenové nabídky považován za uzavření příslušné smlouvy (kupní nebo o dílo), přičemž společností RI OKNA a.s. vzniká dnem podpisu povinnost zde specifikované hliníkové prvky vyrobit, dodat a případně namontovat. Tato cenová nabídka se v případě uzavření příslušné smlouvy v písemné formě stane její nedílnou součástí.

Za RI OKNA a.s.

Ve Bzenci dne: 11.5.2017

Za objednatele



V. Phose dne 5.6.2017