


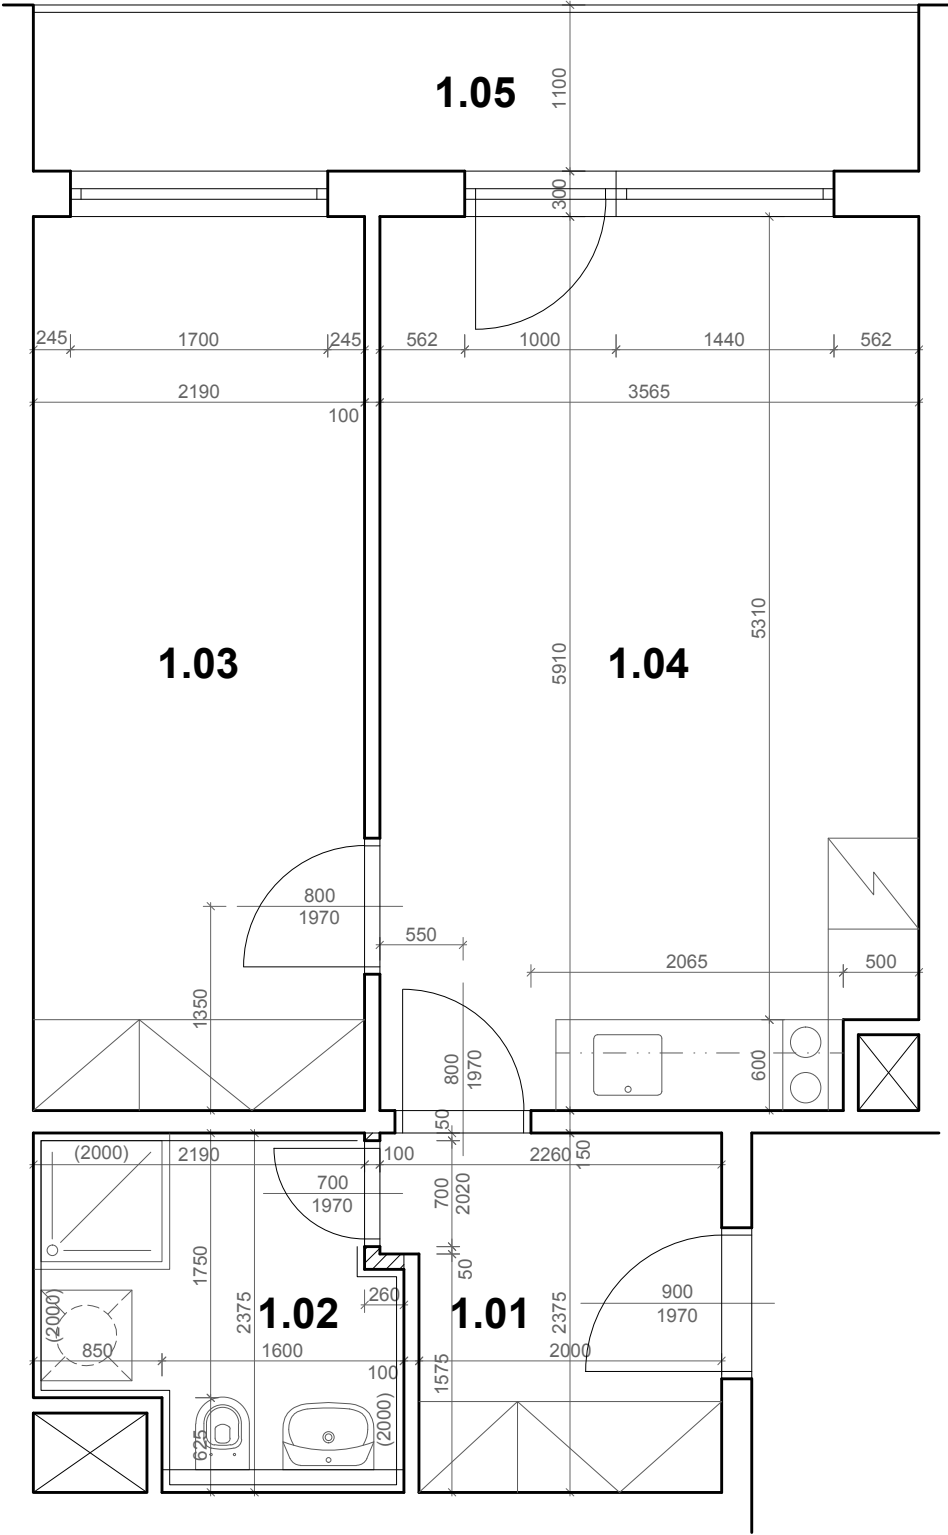

TABULKA MÍSTNOSTÍ					
OZN. MÍST.	POPIS	PLOCHA (m²)	PODLAHA	STĚNY	STROP
1.01	PŘEDSÍŇ	5,0	VINYLOVÉ DÍLCE	ŠTUKOVÁ OMÍTKA + VÝMALBA	ŠTUKOVÁ OMÍTKA + VÝMALBA
1.02	KOUPELNA	5,1	KERAMICKÁ DLAŽBA	KER. OBKLAD V. 2000MM / ŠTUK.OMÍTKA + VÝMALBA	ŠTUKOVÁ OMÍTKA + VÝMALBA
1.03	LOŽNICE	12,9	VINYLOVÉ DÍLCE	ŠTUKOVÁ OMÍTKA + VÝMALBA	ŠTUKOVÁ OMÍTKA + VÝMALBA
1.04	OBYTNÁ MÍSTNOST	20,8	VINYLOVÉ DÍLCE	ŠTUKOVÁ OMÍTKA + VÝMALBA	ŠTUKOVÁ OMÍTKA + VÝMALBA
1.05	BALKÓN	6,4	VINYLOVÉ DÍLCE	ŠTUKOVÁ OMÍTKA + VÝMALBA	ŠTUKOVÁ OMÍTKA + VÝMALBA
CELKEM		50,2			

LEGENDA MATERIÁLŮ:

STÁVAJÍCÍ KONSTRUKCE

NOVÉ ZDIVO Z POROBETONOVÝCH TVÁRNIC (NAPŘ. YTONG)
ZDĚNÉ NA SYSTÉMOVÉ LEPIDLO/MALTU, TL. 100MM

P R O J E K T O V Á K A N C E L Á Ř

A R C H D A N

ING.ARCH.JIŘÍ DANDA
LUKAVECKÁ 423/19

ČKA 01490
PRAHA 9-HORNÍ POČERNICE
193 00

INVESTOR:
MINISTERSTVO FINANCÍ

ODPOVĚDNÝ PROJEKTANT:
ING. ARCH. J. RÝPAR

AUTOR (NOSITEL ÚKOLU):
ING. ARCH. J.DANDA

STAVBA:
STAVEBNÍ ÚPRAVY
V BYTĚ Č. 31
GUTOVA 2403/42, PRAHA 10

MĚŘÍTKO:
1:50

DATUM:
06/2017

STUPEŇ:
JP

VÝKRES:
PŮDORYS - STAVEBNÍ ÚPRAVY

ZAKÁZKOVÉ Č.

PRÍLOHA Č.
4.