


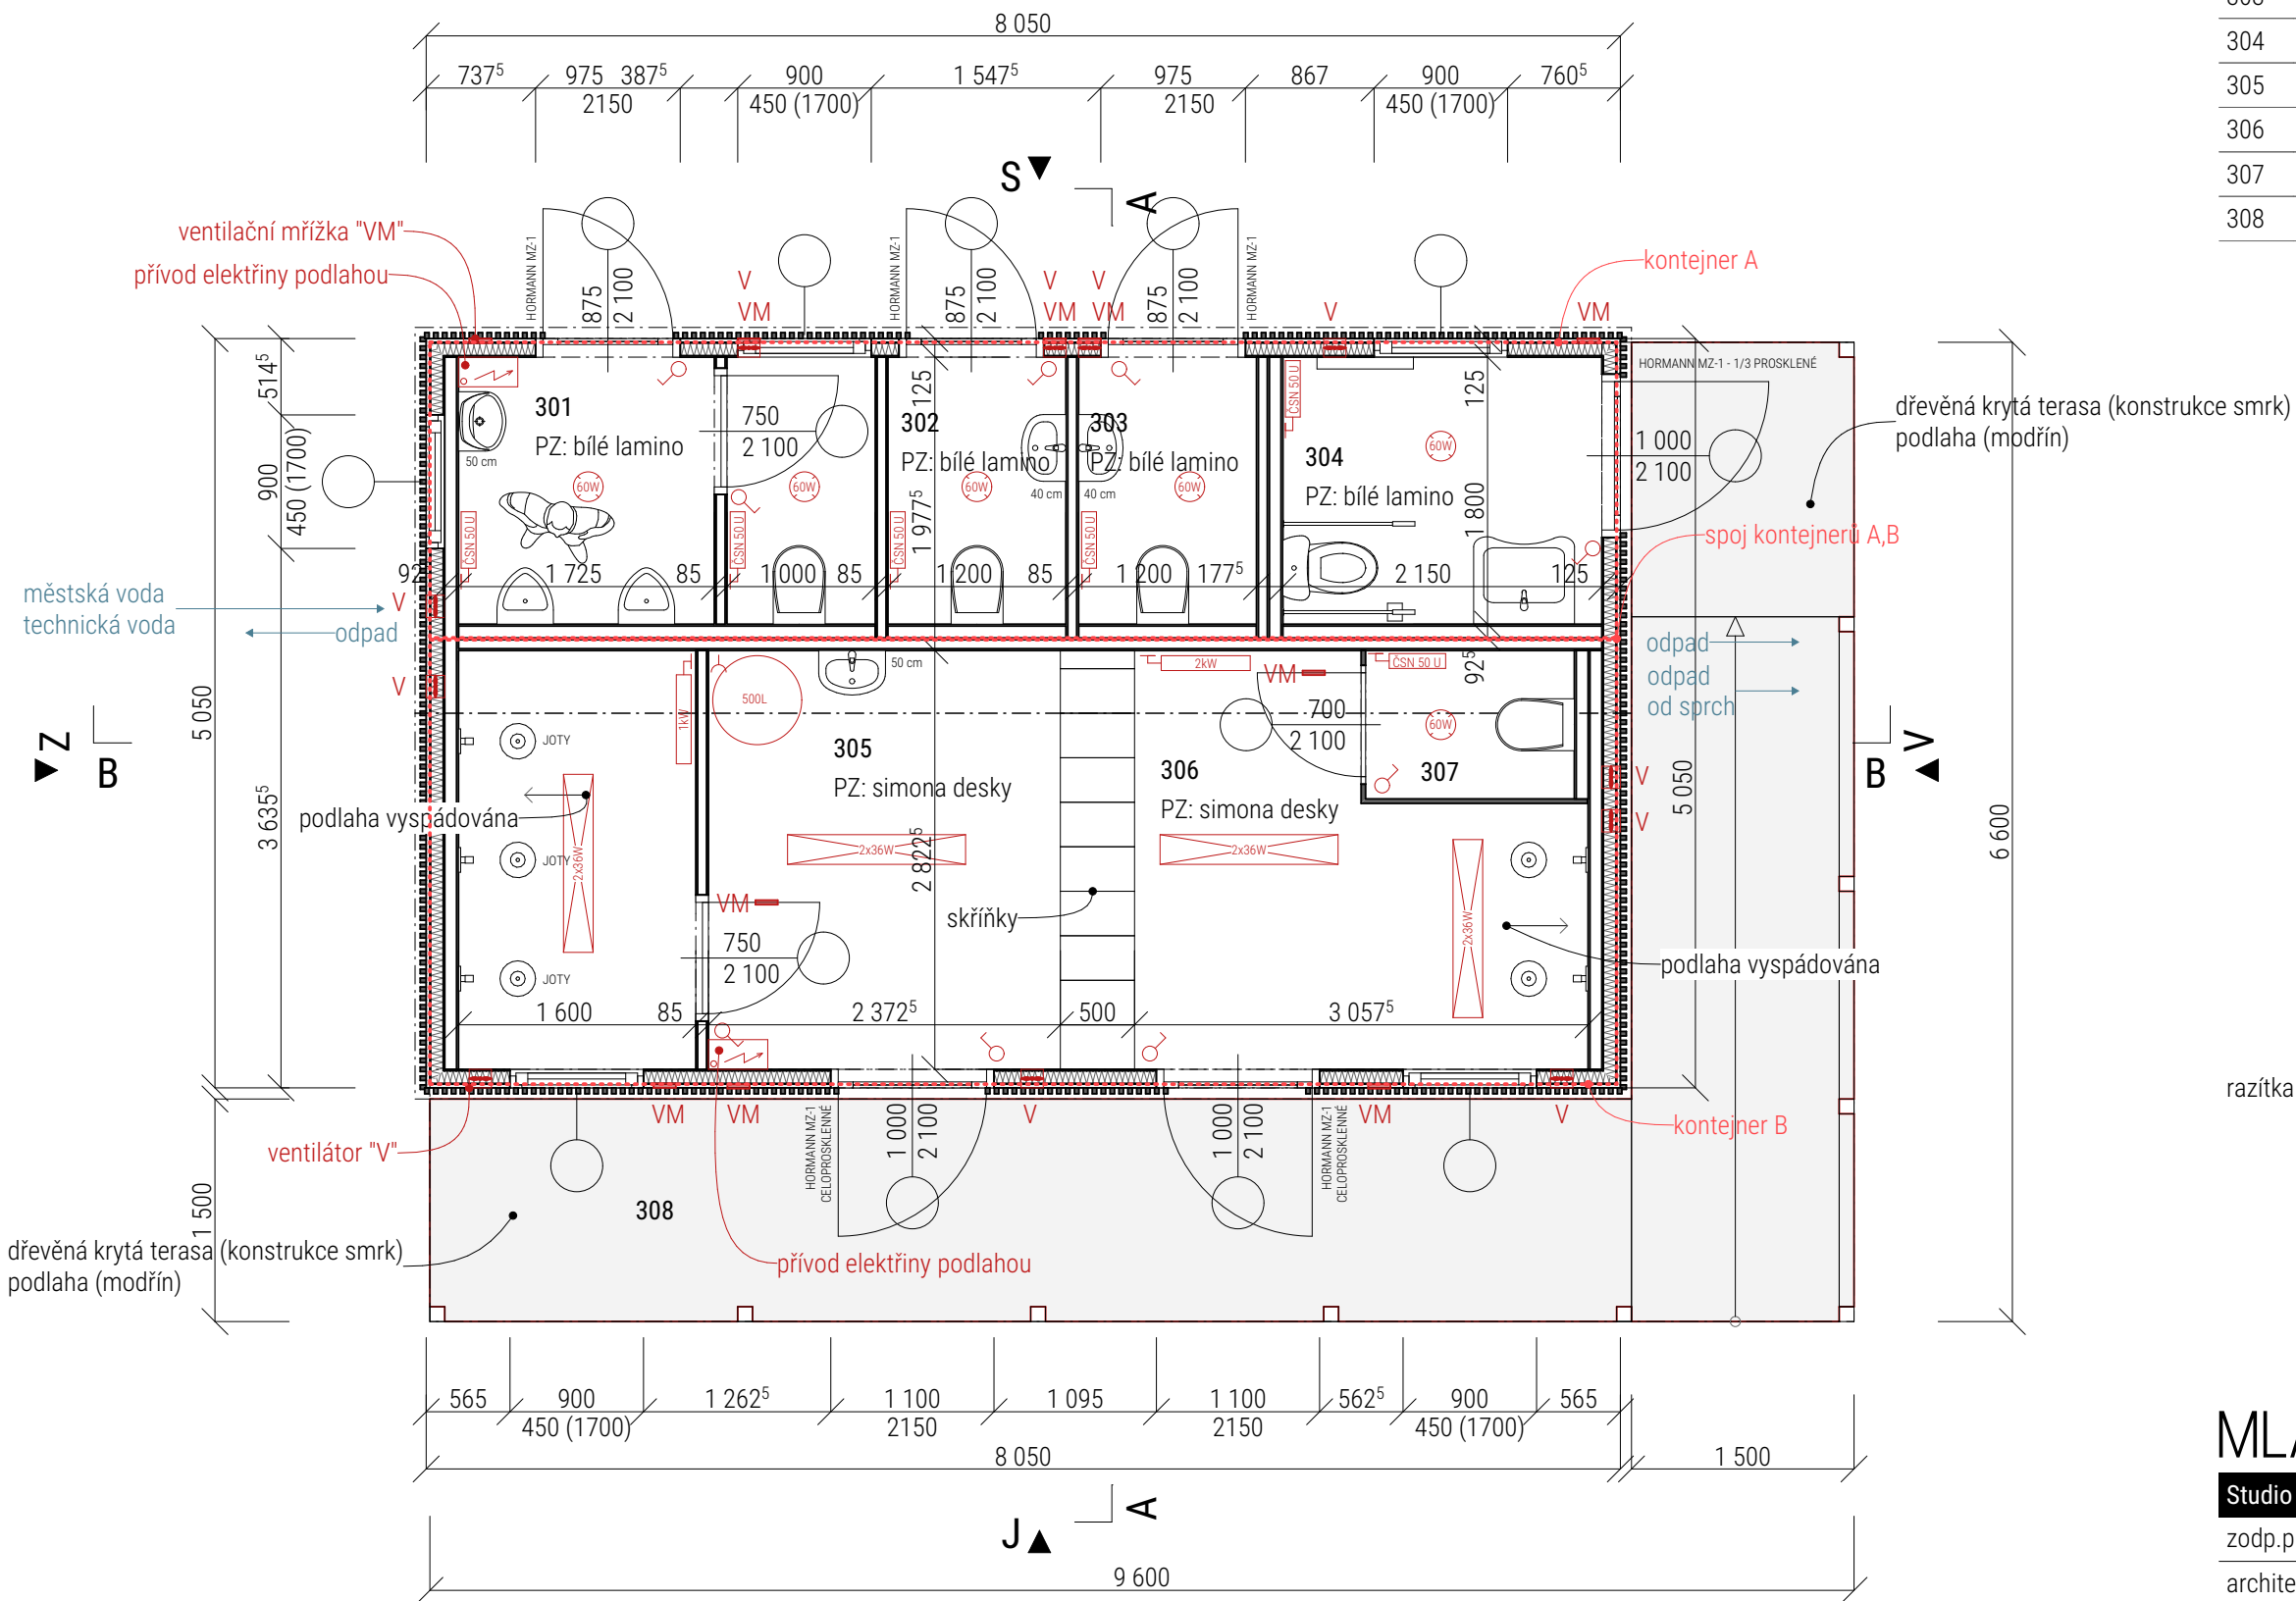



legenda místností		
ID	název	m2
301	wc muži	5,58
302	wc ženy	2,27
303	wc ženy	2,27
304	wc invalid.	3,87
305	převlékárna se sprchou	11,45
306	převlékárna se sprchou	8,32
307	WC	1,41
308	krytá terasa	20,95

razítka

MLAA

Studio MLAA Slovinská 724/4, Praha 10, 101 00		
zodp.proj.	Ing. Milan Čejka	
architekt	Studio MLAA	
zpracoval	Ing. arch. Petr Aster	
akce	Říční molo Hucl SO 01,02	

obsah	půdorys		
č.zak.	A1810	měřítko 1:50	č.výkr.
datum	23.07.2019	část DPS	D.1.2.2

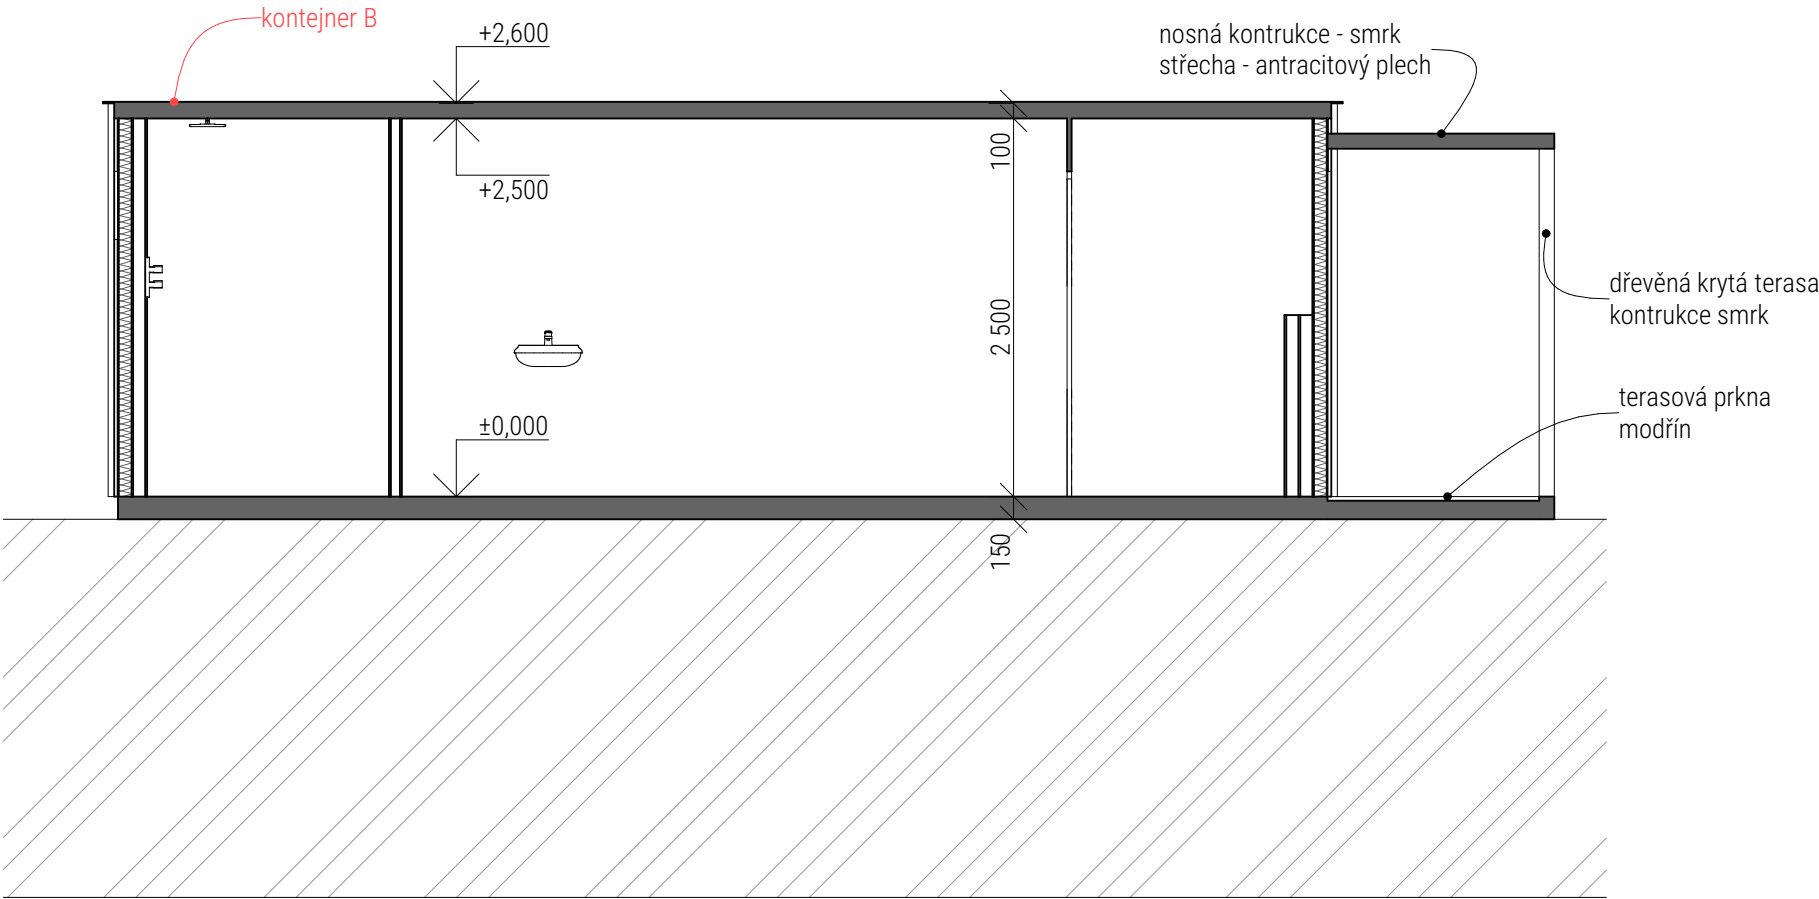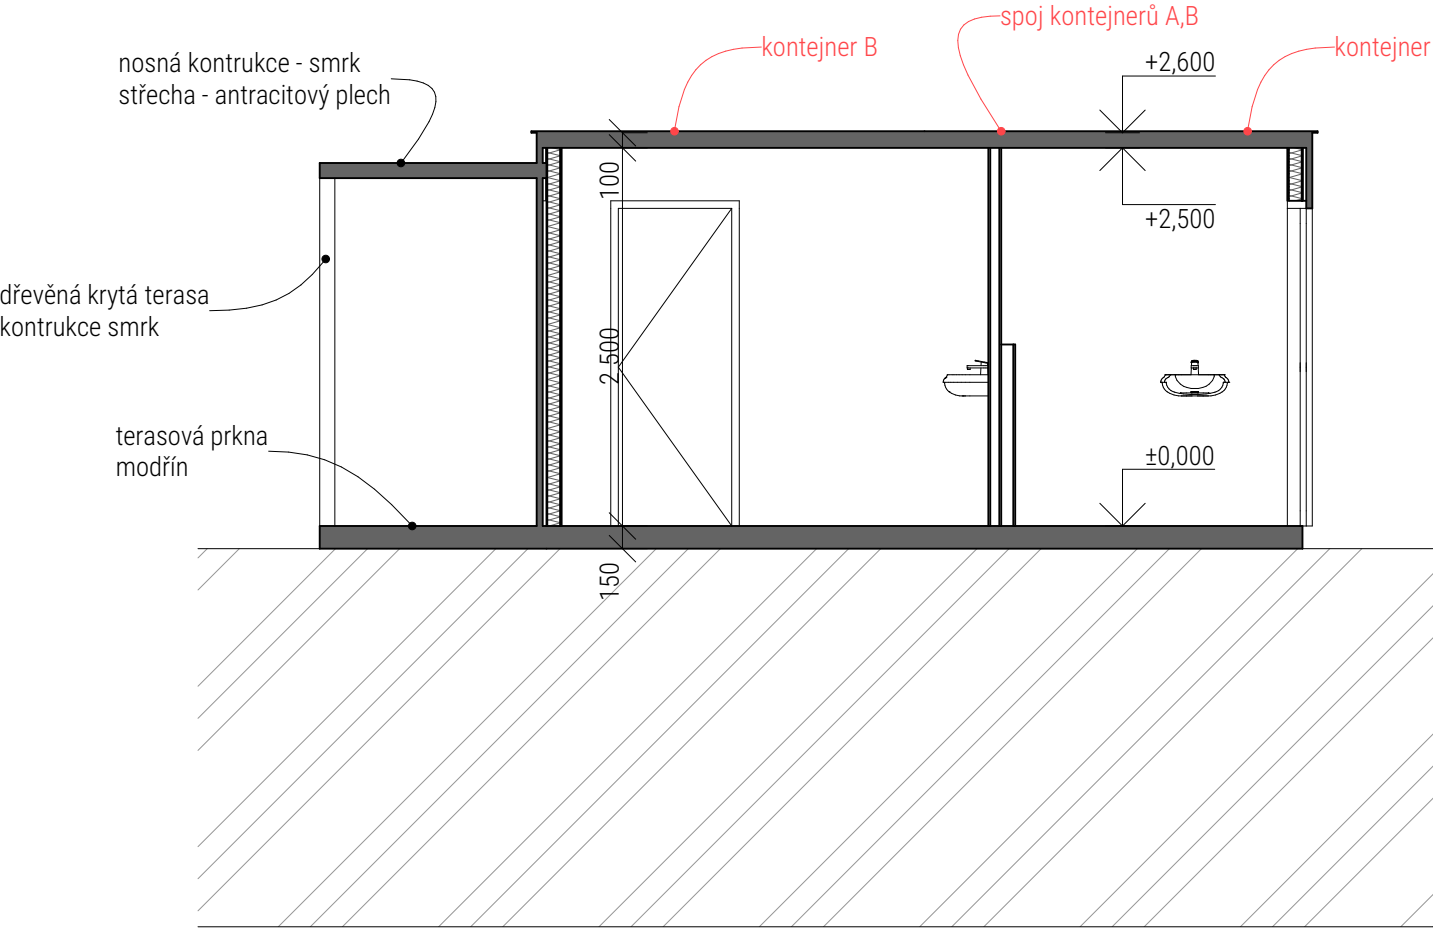

legenda materiálů

-  zemina původní
viz inženýrsko-geologický průzkum
-  zemina nasypaná
zhutněná ve vrstvách po 300 mm

razítka



MLAA

Studio MLAA Slovinská 724/4, Praha 10, 101 00

zodp.proj. Ing. Milan Čejka

architekt Studio MLAA

zpracoval Ing. arch. Petr Aster



akce Říční molo Hucl | SO 01,02

obsah řezy A B

č.zak. A1810 měřítko 1:50 č.výkr.

datum 22.07.2019 část DPS

D.1.2.3

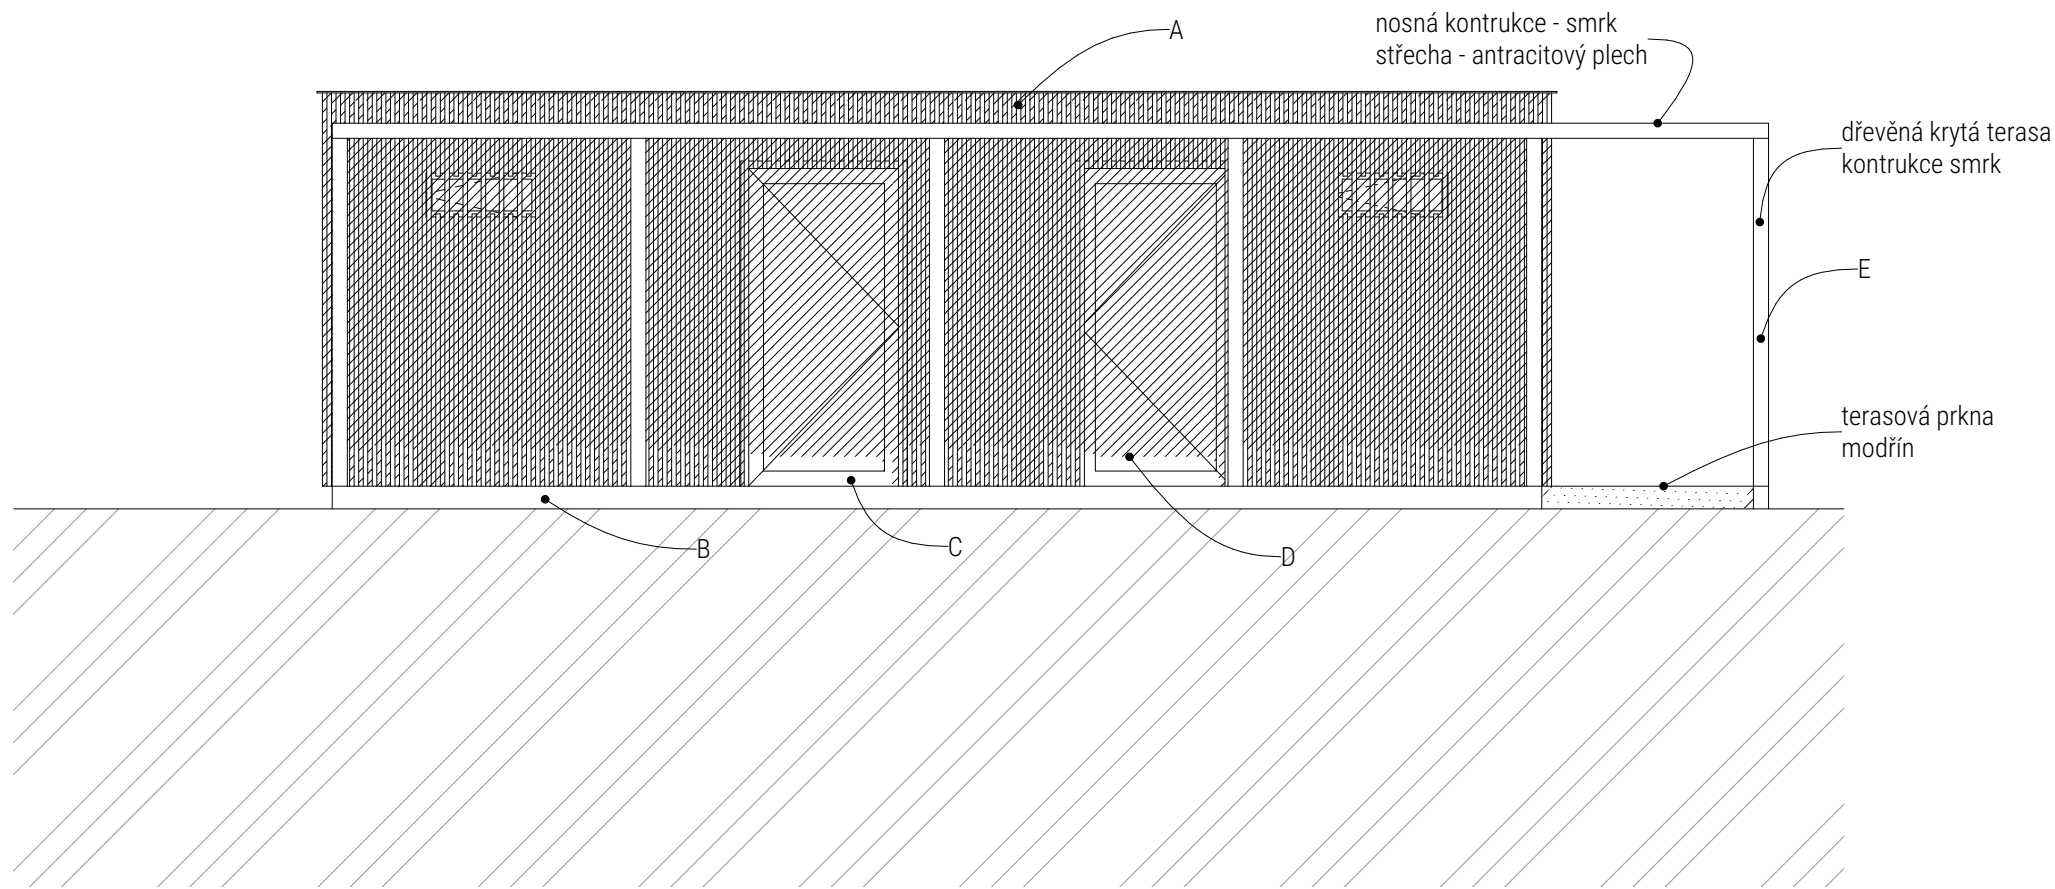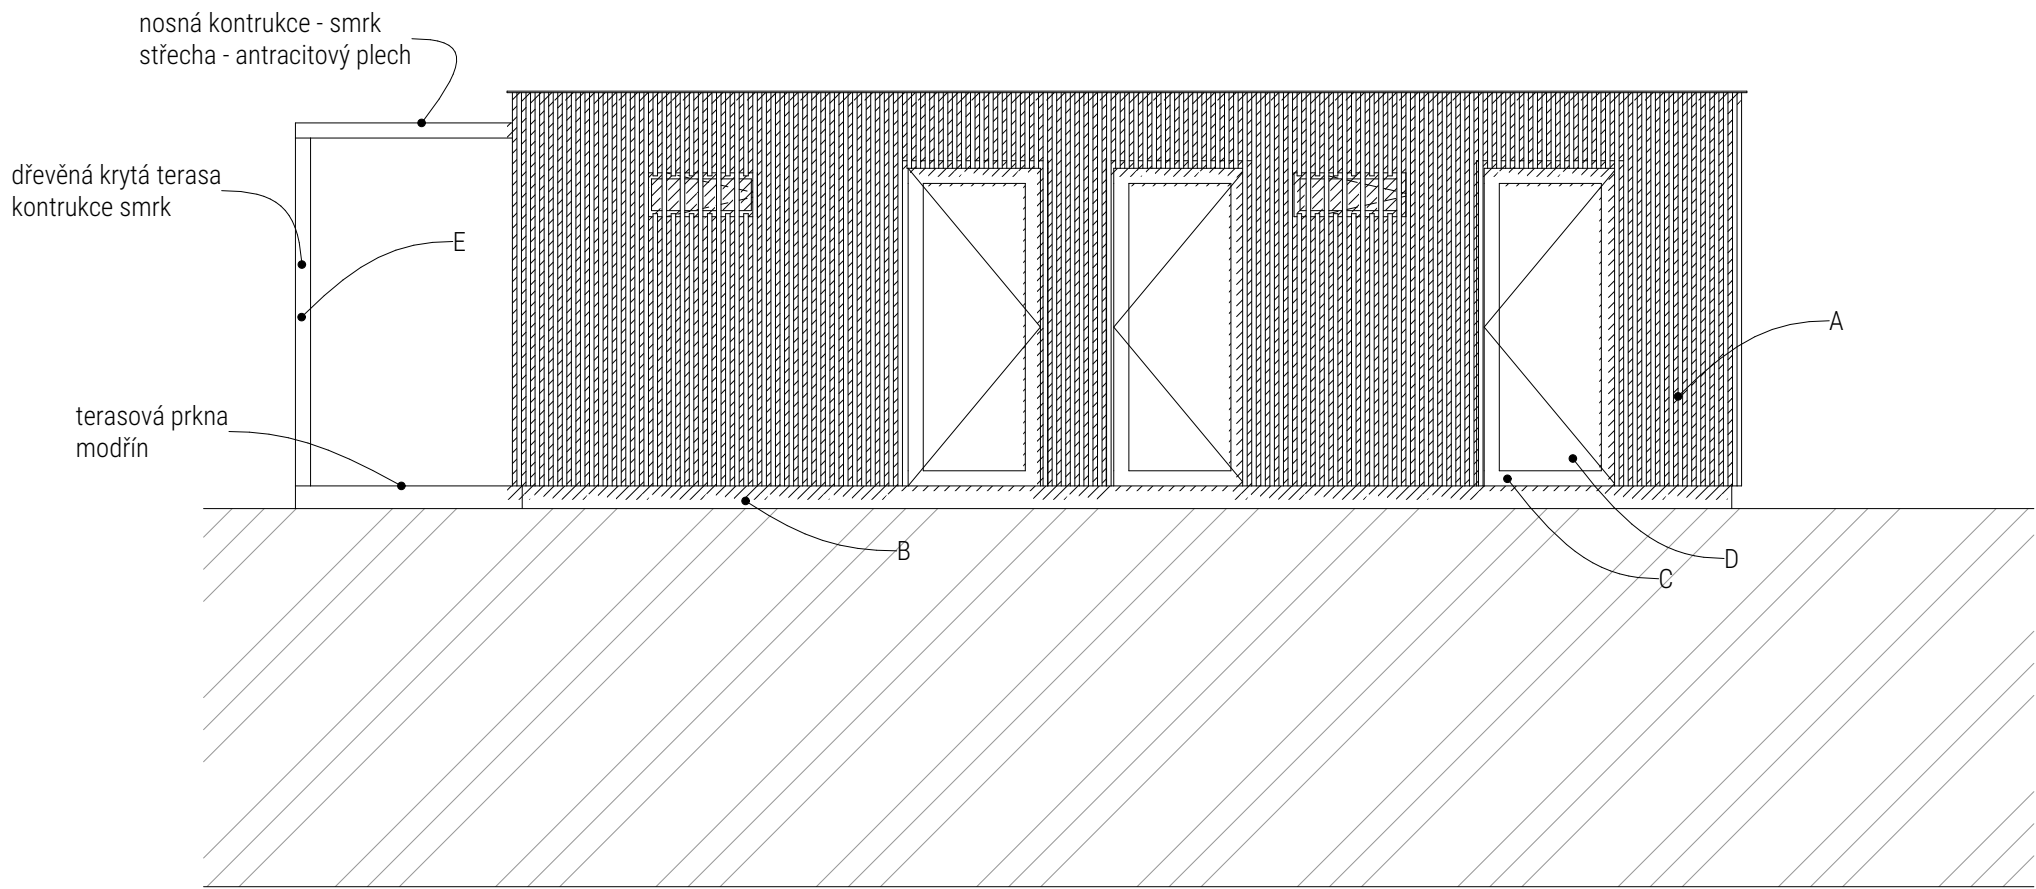

legenda povrchů		
ozn.	povrch	odstín
A	dřevo impregnované (modřín)	přírodní
B	hotový povrch výrobce	antracit
C	plast/hliník	antracit
D	neprůhledné sklo	mléčné
E	dřevo impregnované	přírodní



razítka



MLAA

Studio MLAA Slovinská 724/4, Praha 10, 101 00			
zodp.proj.	Ing. Milan Čejka		
architekt	Studio MLAA		
zpracoval	Ing. arch. Petr Aster		
akce	Říční molo Hucl SO 01,02		

obsah	pohled S, J		
č.zak.	A1810	měřítko 1:50	č.výkr.
datum	22.07.2019	část DPS	D.1.2.4

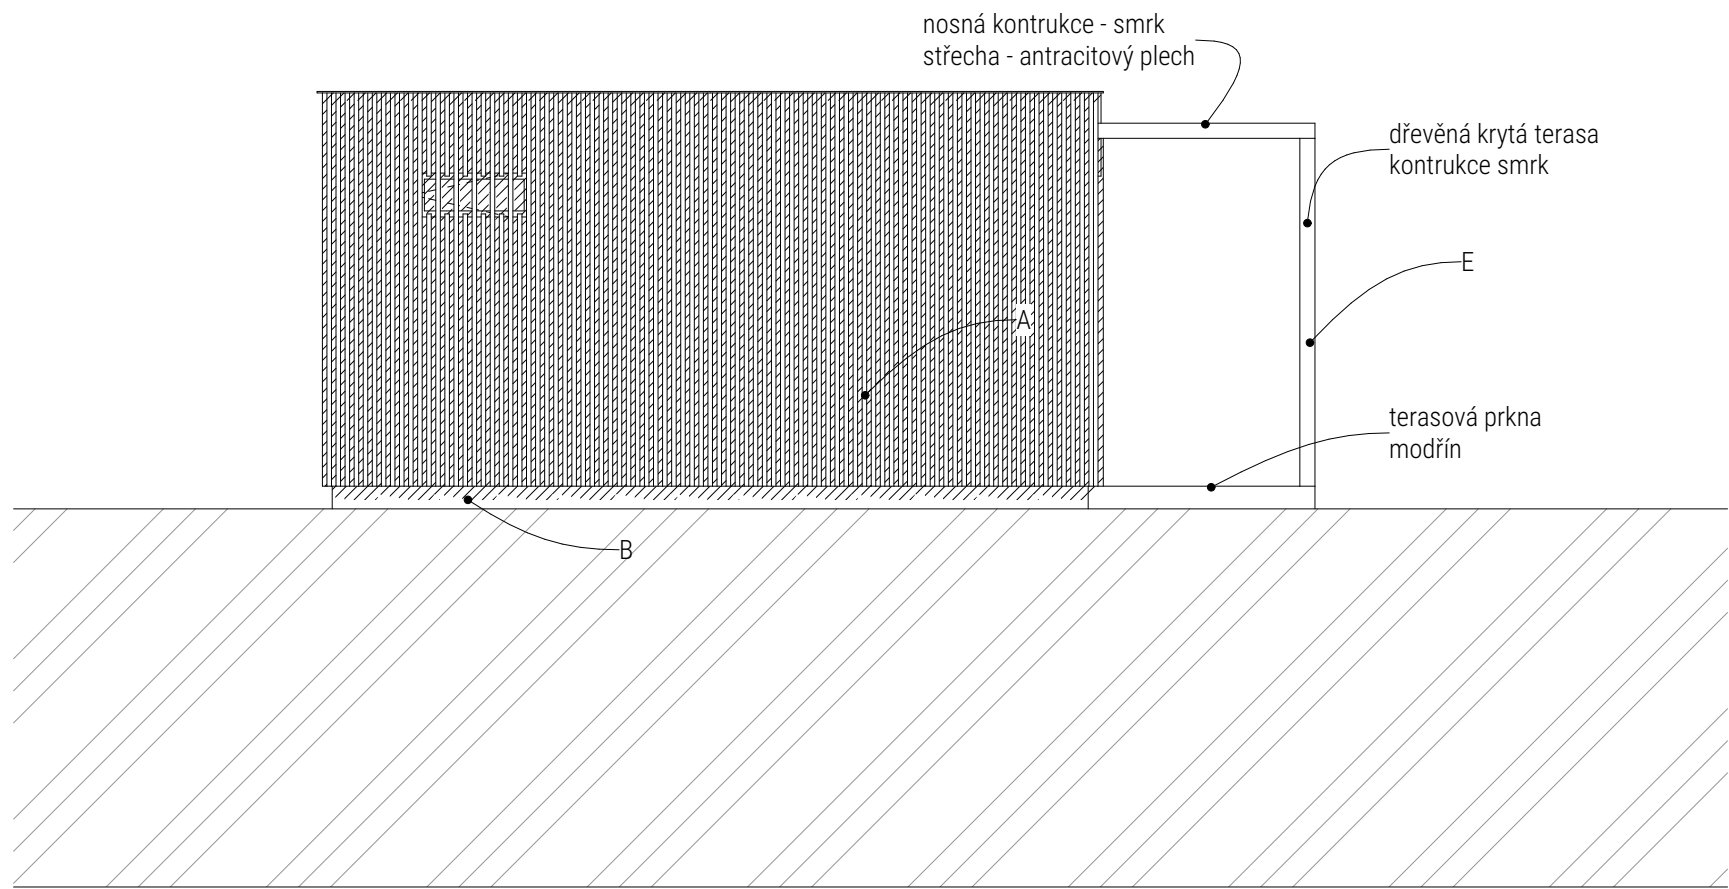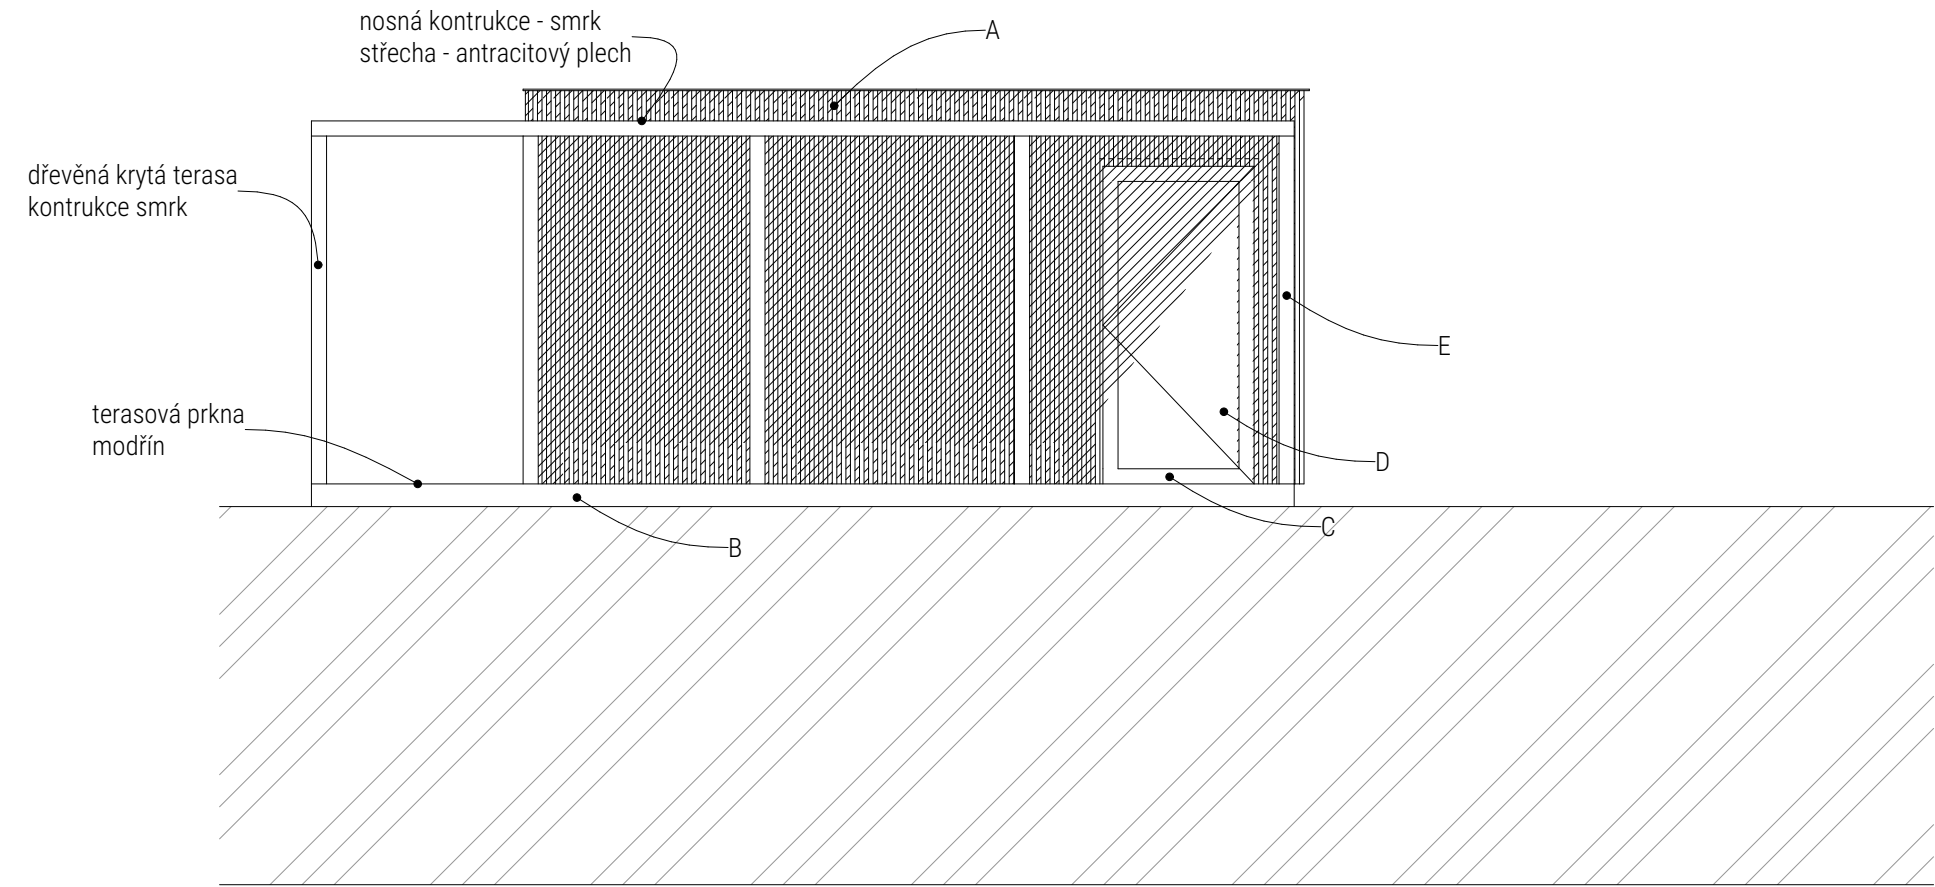

legenda povrchů		
ozn.	povrch	odstín
A	dřevo impregnované (modřín)	přírodní
B	hotový povrch výrobce	antracit
C	plast/hliník	antracit
D	neprůhledné sklo	mléčné
E	dřevo impregnované	přírodní

razítka



MLAA

Studio MLAA Slovinská 724/4, Praha 10, 101 00		
zodp.proj.	Ing. Milan Čejka	
architekt	Studio MLAA	
zpracoval	Ing. arch. Petr Aster	
akce	Říční molo Hucl SO 01,02	

obsah	pohled V,Z		
č.zak.	A1810	měřítko 1:50	č.výkr.
datum	22.07.2019	část DPS	D.1.2.5