

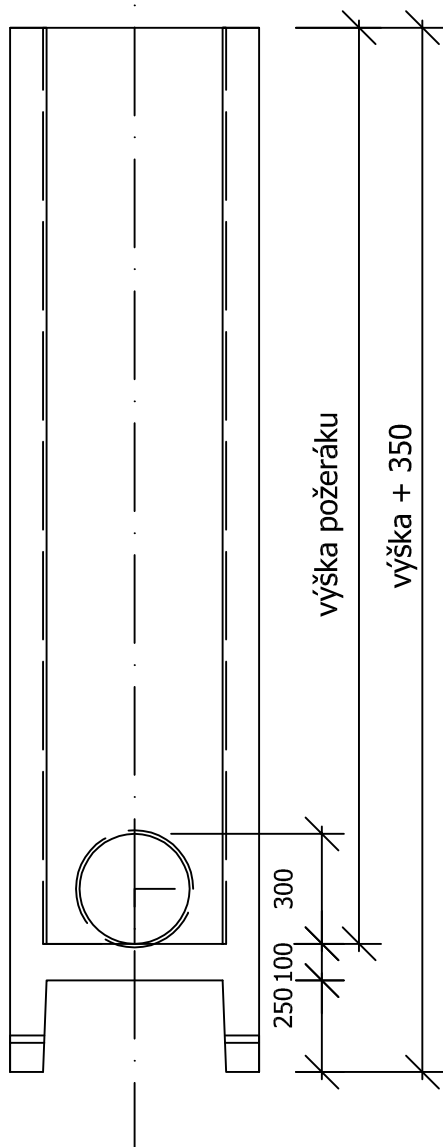
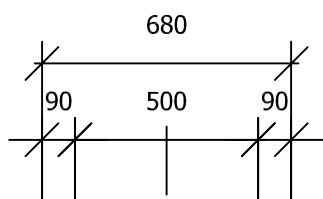



# ŘEZ A - A'

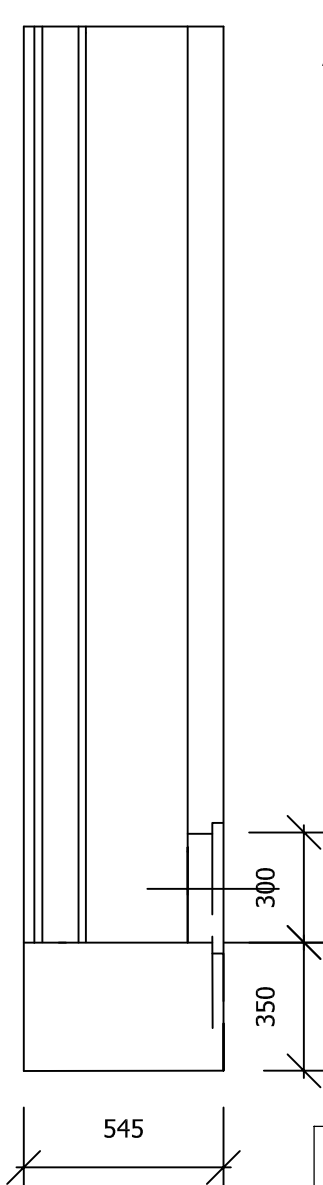


# ŘEZ B - B'

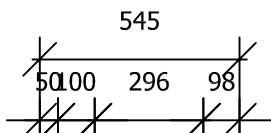

# PŮDORYS

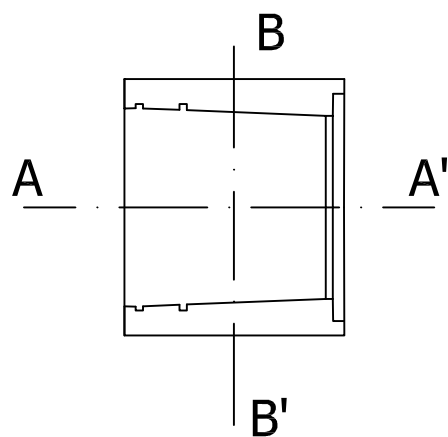

# POKLOP

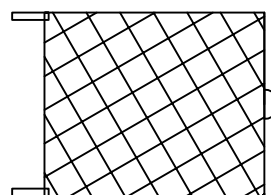

KRESLIL, VYPRACOVAL	ZODPOVĚDNÝ PROJEKTANT	ING KOVAŘÍKOVÁ JITKA MEPOS ŽIŽKOVA 101 DOMAŽLICE	
Bc. MARCELA KRÁLOVCOVÁ, DIŠ.	ING. KOVAŘÍKOVÁ JITKA		
INVESTOR: AOPK ČR, KAPLANOVA 1931/1, PRAHA		ZAKÁZ. ČÍSLO: 18 / 2015	
AKCE: <b>REVITALIZACE RYBNÍKA OKROUHLÍK PR POSTŘEKOVSKÉ RYBNÍKY</b>		DATUM: IX / 2015	
		MĚŘÍTKO: 1 : 20	
OBSAH: <b>PREFABRIKOVANÝ POŽERÁK 2100/300</b>		STUPEŇ PD	ČÍSLO VÝKRESU
		DSP	D 7