



AGENTURA OCHRANY
PŘÍRODY A KRAJINY
ČESKÉ REPUBLIKY

KAPLANOVA 1931/1
148 00 PRAHA 11 – CHODOV
TEL: 283 069 242
FAX: 283 069 241
ID DS: DKKDKDJ
aopkcr@nature.cz

Číslo smlouvy: 10009/soek/14
Dotační titul: M1 71+72

SMLOUVA O DÍLO

UZAVŘENÁ DLE USTANOVENÍ § 2586 A NÁSL. ZÁK. Č. 89/2012 SB., OBČANSKÉHO
ZÁKONÍKU, VE ZNĚNÍ POZDĚJŠÍCH PŘEDPISŮ

I. Smluvní strany

1.1. Objednatel

Česká republika - Agentura ochrany přírody a krajiny České republiky

Sídlo: Kaplanova 1931/1, 148 00 Praha 11 - Chodov
Jednatel: RNDr. František Pelc
IČ: 62933591
Bankovní spojení: ČNB Praha, číslo účtu: 18228011/0710

(dále jen "objednatel")

1.2. Zhotovitel

Jan Adam

Sídlo: Klikov 1, 378 06 Suchdol nad Lužnicí
Zastoupený:
IČ: 69089949
DIČ: CZ7505251413
Bankovní spojení: ČSOB, a.s., číslo účtu: 222958855/0300
Telefon: 606 403 875

(dále jen "zhotovitel")

II. Předmět smlouvy

2.1 Zhotovitel se zavazuje na svůj náklad a na své nebezpečí k provedení těchto prací: Instalace hraničnicků a exteriérových infopanelů pro posílení návštěvnické infrastruktury v maloplošných zvláště chráněných územích (dále jen „MZCHÚ“). Seznam bodů (lokalizace), kde se budou hraničnické a infopanely instalovat pro část zakázky č. 22 je uveden v příloze č. 1 smlouvy. Součástí předmětu smlouvy je vyzvednutí dřevěných částí hraničnicků a infopanelů podle detailů uvedených v příloze č. 2 smlouvy a vyzvednutí desek s grafikou, případně i smaltovaných tabulí pro označení ZCHÚ podle vyhlášky č. 395/1992 Sb., v sídle příslušného regionálního pracoviště objednatel (seznam s kontaktními informacemi včetně kontaktních osob je uveden v příloze č. 3 smlouvy). Instalace hraničnicků a infopanelů v sobě zahrnuje také pořízení kotevních prvků, jejich ošetření ochranným nátěrem hnědé barvy u částí vyčnívající nad povrch hutněné

vrstvy v ukotvení a pořízení materiálu pro ukotvení v zemi (suchá betonová směs, cement). Další součástí díla je doprava všech částí instalovaných objektů do místa instalace. Hraničníky a infopanely budou ukotveny dle pokynů uvedených v příloze č. 4. Připevnění desek s grafikou na infopanely bude pomocí lišt, které budou dodány jako součást dřevěného stojanu včetně uchycujících vrutů. Připevnění desek s grafikou na hraničníky bude provedeno vruty s půlkulatou hlavou s křížovým zářezem 3x12 a kovovou podložkou, oboje v antikorozi úpravě. Připevnění smaltovaných tabulí na hraničníky bude provedeno vruty se zápustnou nebo půlkulatou hlavou s křížovým zářezem 3x12 v antikorozi úpravě a plastovou nebo gumovou podložkou.

- 2.2 Zhotovitel se zavazuje provést práce technicky kvalitně, zejména bude dbát na to, aby ukotvení bylo odolné vůči klimatickým a povětrnostním vlivům na dané lokalitě i vůči zacházení ze strany veřejnosti (vyvrácení fyzickou silou jedince).
- 2.3 Zhotovitel se zavazuje uvést místo instalace po skončení prací do původního stavu přiměřeně s ohledem na přítomnost instalovaného objektu. Přebytečný materiál z výkopku bude z lokality odvezen nebo umístěn na vhodném místě v okolí podle instrukcí kontaktní osoby objednatele. Pokud je nahrazován dožilý hraničník nebo infopanel, sdělí objednatel prostřednictvím kontaktní osoby zhotoviteli, zda části dožilého objektu mají být ponechány na místě (případně jak) či dopraveny do sídla příslušného pracoviště. Všechny uvedené činnosti jsou zahrnuty v ceně díla. Objednatel nebude požadovat manipulaci s kotvícími patkami dožilých objektů.
- 2.4 Zhotovitel se zavazuje práce sjednané podle čl. 2.1 týkající se provedení díla a jeho předání provést v termínu do jednoho měsíce pro prioritní území, resp. do dvou měsíců pro ostatní území od nabytí účinnosti smlouvy. Prioritní území jsou zvýrazněna tučným písmem v příloze č. 1. Objednatel může dát pokyn k tomu, aby zhotovitel nepřipevnil v konkrétním případě desku či tabuli nebo aby byla tabule použita ze stávajícího dožilého hraničníku, který je v konkrétním případě nahrazován. Demontáž staré desky či tabule je považována za součást předmětu plnění.
- 2.5 Při provádění díla je zhotovitel vázán pokyny objednatele.
- 2.6 Zhotovitel potvrzuje, že se v plném rozsahu seznámil s rozsahem a povahou díla, že mu jsou známy veškeré technické, kvalitativní a jiné podmínky nezbytné k realizaci díla, že disponuje takovými kapacitami a odbornými znalostmi, které jsou k řádnému a včasnému provedení díla nezbytné.
- 2.7 Před započítáním prací zhotovitele na díle objednatel jednostranně určí, v jakém objemu bude dílo plněno, přičemž je oprávněn snížit celkový rozsah díla. Na základě toho bude přiměřeně snížena i cena díla.
- 2.8 Objednatel je oprávněn omezit rozsah díla. Zhotovitel se zavazuje souhlasit s úpravami rozsahu předmětu díla učiněnými objednatelem, především s ohledem na přidělování finančních prostředků ze státního rozpočtu, a to i v průběhu zhotovování díla. Při snížení rozsahu díla bude přiměřeně snížena jeho cena.
- 2.9 Zhotovitel nese odpovědnost za škodu na kterékoli části instalovaného infopanelu nebo hraničníku až do okamžiku jeho předání a převzetí objednatelem.
- 2.10 Zadavatel si vyhrazuje možnost změnit kontaktní osobu uvedenou v příloze č. 3, O této skutečnosti předem informuje zhotovitele.

III. Cena a platební podmínky

- 3.1 Cena je stanovena výsledkem zadávacího řízení o veřejné zakázce, je stanovena v souladu s obecně závaznými právními předpisy a činí:

Cena bez DPH: 198.800,- Kč (slovy: Jednostodevadesátosmtisícsmset korun českých)

DPH 21%: ...41.748,- Kč (slovy: Čtyřicetjednatisícsmsetčtyřicetosmkorun českých)

Cena včetně DPH: 240.548,- Kč (slovy: Dvěstěčtyřicettisícpětsetčtyřicet osm korun českých).

Zhotovitel je/nejí plátcem DPH.

- 3.2 **Cena je stanovena jako nejvýše přípustná. Může být snížena na základě čl. 2.7. či 2.8,** přičemž však budou dodrženy jednotkové ceny pro instalaci u všech typů objektů. Jednotkové ceny za instalaci jsou uvedeny v příloze č. 1 smlouvy. Cena zahrnuje veškeré materiály a práce potřebné pro realizaci díla, vyjma materiálů uvedených v příloze č. 2.
- 3.3 Daňový doklad zhotovitel vystaví a doručí objednateli nejpozději **do 10 pracovních dnů** po předání a převzetí díla či jeho části na základě potvrzení o převzetí díla objednatelem ve stanoveném rozsahu, nejpozději však do 10. 12. 2014. Konečné vyúčtování bude zasláno na adresu objednatele.
- 3.4 Daňové doklady musejí mít tyto náležitosti: označení daňového dokladu a jeho číslo, bankovní spojení, číslo účtu, název a sídlo zhotovitele, číslo a předmět smlouvy, konečnou částku s položkovým rozpočtem.
- 3.5 Smluvní strany se dohodly, že daňové doklady vystavené zhotovitelem jsou splatné do 30 kalendářních dnů po jejich obdržení objednatelem. Objednatel může daňové doklady vrátit do data jejich splatnosti, pokud obsahují nesprávné nebo neúplné náležitosti či údaje a lhůta splatnosti 30 kalendářních dnů začíná běžet od nového doručení daňového dokladu. V případě, že nedojde k přidělení finančních prostředků z Ministerstva životního prostředí ČR na účet objednatele, prodlužuje se lhůta splatnosti faktur na 60 dnů, což zhotovitel bere na vědomí a vzdává se v tomto případě jakýchkoli sankcí.
- 3.6 Pokud objednatel převezme část díla s výhradami, neboť vykazuje vady či nedodělky, je oprávněn v této části díla vrátit daňový doklad zpět zhotoviteli a pozastavit platbu. Zhotovitel je oprávněn vydat nový daňový doklad až po odstranění veškerých vad a nedodělků.
- 3.7 V případě, že nebudou objednateli přiděleny finanční prostředky na úhradu plnění, je zhotovitel oprávněn uplatnit smluvní pokutu nejdříve 120 dnů po uplynutí splatnosti daňového dokladu, přičemž smluvní pokuta začne běžet právě od této doby. O prodlení s platbou z těchto důvodů objednatel zhotovitele informuje písemně.
- 3.8 Sjedená cena je konečná. Veškeré případné vícenáklady, které vyplynou v průběhu plnění, pokud nebudou vyvolány dodatečnými požadavky objednatele, nebudou zvlášť hrazeny. V případě požadavku navýšení ceny ze strany zhotovitele si objednatel vyhrazuje právo odstoupení od smlouvy bez nároku na náhradu plnění.

IV. Předání a převzetí díla

- 4.1 Přejímací řízení musí proběhnout po provedení díla nejpozději v termínech v čl. 2.4 smlouvy. Zhotovitel je povinen písemně oznámit termín uvažovaného předání díla, resp. jeho části objednateli nejméně 5 pracovních dnů předem, a to kontaktním osobám jednotlivých pracovišť podle přílohy č. 3 smlouvy. Přejímací řízení proběhne v místě instalace za účasti kontaktní či jí pověřené osoby.
- 4.2 Jestliže zhotovitel oznámí objednateli, že dílo nebo jeho část je připraveno k předání a při přejímacím řízení se zjistí, že dílo nebo jeho část není vytvořeno podle podmínek smlouvy nebo připraveno k odevzdání, je zhotovitel povinen uhradit objednateli veškeré náklady s tím vzniklé.
- 4.3 O průběhu přejímacího řízení pořídí objednatel předávací protokol, ve kterém se mimo jiné uvede i soupis vad a nedodělků, pokud je dílo nebo jeho část obsahuje, s termínem jejich odstranění. Pokud objednatel odmítne dílo nebo jeho část převzít, je povinen uvést do předávacího protokolu odůvodnění.

- 4.4 Každá ze smluvních stran je oprávněna přizvat k přijímacímu řízení znalce. V případě neshody znalců ohledně toho, zda dílo nebo jeho část vykazuje vady, je zhotovitel povinen prokázat, že je dílo nebo jeho část bezvadné, jinak platí vyvratitelná právní domněnka, že dílo nebo jeho část vykazuje vady.
- 4.5 Objednatelova kontrola při přijímacím řízení se týká prověření, zda instalovaný objekt nemá zjevné vady a nedodělky. Objednatel není povinen kontrolovat veškeré, zejména podpovrchové, části díla a zkoumat technická řešení. V případě skrytých vad, dodatečně zjištěných vad, nebo rozporu s technickou dokumentací, se zhotovitel nezavazuje odpovědnosti za škody či za vady a objednatel má nárok na odstranění vad.
- 4.6 Objednatel má právo převzít i dílo nebo jeho část, které vykazuje drobné vady a nedodělky, které samy o sobě ani ve spojení s jinými nebrání řádnému užívání díla nebo jeho částí. V tom případě je zhotovitel povinen odstranit tyto vady a nedodělky v termínu uvedeném v předávacím protokolu. Objednatel není povinen převzít dílo nebo jeho část vykazující jakékoli byť jen drobné vady či nedodělky.
- 4.7 Zhotovitel je povinen odstranit vady a nedodělky, i když tvrdí, že za uvedené vady a nedodělky neodpovídá. Náklady na odstranění v těchto sporných případech nese až do případného rozhodnutí soudu zhotovitel. Za písemné oznámení objednatele se považuje i zápis v předávacím protokolu.

V. Záruka za jakost díla

- 5.1 Zhotovitel odpovídá za vady, jež má dílo v době jeho předání. Za vady díla, na něž se vztahuje záruka za jakost, odpovídá zhotovitel v rozsahu této záruky.
- 5.2 Zhotovitel poskytuje na dílo záruku v délce 60 měsíců. Po tuto dobu odpovídá za vzniklé vady, které objednatel zjistil a které včas oznámil.
- 5.3 Záruční lhůta počíná běžet dnem převzetí poslední části předmětu plnění uvedeným v předávacím protokolu.
- 5.4 Objednatel je povinen vady písemně reklamovat u zhotovitele bez zbytečného odkladu po jejich zjištění. V reklamaci musejí být vady popsány a uvedeno, jak se projevují. Dále v reklamaci objednatel uvede, jakým způsobem požaduje sjednat nápravu.
- 5.5 Objednatel je oprávněn požadovat:
- a) odstranění vady dodáním náhradního plnění (u vad materiálů apod.);
 - b) odstranění vady opravou, je-li vada opravitelná;
 - c) přiměřenou slevou ze sjednané ceny.
- 5.6 Zhotovitel je povinen nejpozději do 5 dnů po obdržení reklamace písemně oznámit objednateli, zda reklamaci uznává či neuznává. Pokud tak neučiní, má se za to, že reklamaci objednatele uznává. Vždy však musí písemně sdělit, v jakém termínu nastoupí k odstranění vady. Tento termín nesmí být delší než 8 dnů od obdržení reklamace, a to bez ohledu na to, zda zhotovitel reklamaci uznává či neuznává. Současně zhotovitel písemně navrhne, do kterého termínu vady odstraní, tento termín musí být přiměřený povaze vady, doba k odstranění vady nesmí přesáhnout 20 dnů od obdržení reklamace.
- 5.7 Reklamace bude řešena v místě, kde byla vada zjištěna, příp. na místě, které určí objednatel. Pokud bude vada zjištěna po instalaci výrobku na území ČR, zajistí zhotovitel na své náklady veškeré práce spojené s případnou demontáží, dopravou a montáží (instalací) na místo určení.
- 5.8 V případě sporu o oprávněnost reklamace nebo ohledně kvality, technologie provádění díla, je kterákoli ze stran oprávněna předložit takový rozpor k posouzení akreditované zkušebně, případně soudnímu znalci, který musí být odsouhlasený oběma smluvními stranami. V případě, že se strany neshodnou na výběru znalce, je znalec oprávněn vybrat objednatel. Stanovisko

zkušebny či znalce bude pro obě strany závazné. Náklady spojené s posouzením nese strana, jejíž názor se ukáže jako nesprávný.

5.9 Reklamací lze uplatnit nejpozději do posledního dne záruční lhůty, přičemž i reklamáce odeslaná objednatelem v poslední den záruční lhůty se považuje za včas uplatněnou.

5.10 Nenastoupí-li zhotovitel k odstranění reklamované vady ani do 10 kalendářních dnů po obdržení reklamáce, je objednatel oprávněn pověřit odstraněním vady jiný subjekt. Veškeré takto vzniklé náklady uhradí objednateli zhotovitel.

5.11 Záruční doba se prodlužuje o dobu opravy díla.

VI. Smluvní pokuty

6.1 V případě nepředání díla či jeho části v termínu dle čl. 2.4 smlouvy, neodstranění nedodělků a vad do lhůty uvedené v předávacím protokolu, nebo neodstranění vady v termínu čl. dle 5.6 smlouvy uhradí zhotovitel objednateli smluvní pokutu ve výši 0,2 % z ceny plnění za každý den prodlení, a to za každý případ porušení povinnosti.

6.2 Jestliže zhotovitel nenapraví provádění díla v rozporu se svými povinnostmi v přiměřené lhůtě dle čl. 8.1, zaplatí objednateli smluvní pokutu ve výši 0,2 % z ceny plnění za každý den nenapravení.

6.3 V případě prodlení objednatele s placením vyúčtování uhradí objednatel zhotoviteli smluvní pokutu ve výši 0,05 % z nezaplacené částky za každý den prodlení, s výjimkou případů dle čl. 3.5 až 3.7 této smlouvy.

6.4 Nastanou-li skutečnosti uvedené v čl. 6.1 až 6.3, vyzve písemnou formou objednatel zhotovitele k úhradě smluvní pokuty na jeho příjmový účet.

6.5 Zaplacením smluvní pokuty není dotčen nárok na náhradu škody.

VII. Subdodavatelé

7.1 Zhotovitel je povinen nahlásit objednateli své subdodavatele, kteří se na zakázce podílejí plněním z 10 % a více. Tyto subdodavatele je povinen nahlásit objednateli včetně předložení smluv s nimi nejpozději do 3 dnů od uzavření této smlouvy. Případné dodatky smluv s těmito subdodavateli je povinen předkládat do 3 dnů od jejich uzavření. Poté, nejpozději do 60 dnů od ukončení plnění, je povinen poskytnout objednateli údaje o plnění těmito subdodavateli, a to včetně předložení dokladů o zaplacení.

7.2 Zhotovitel je povinen předložit objednateli písemný seznam všech předpokládaných subdodavatelů, včetně procentního podílu na plnění prací jednotlivými subdodavateli.

7.3 Změnit nahlášeného subdodavatele smí zhotovitel pouze po písemném souhlasu objednatele. V případě, že jde o subdodavatele, pomocí kterého prokazoval zhotovitel kvalifikaci, musí nově navržený subdodavatel splňovat tytéž kvalifikační předpoklady jako původní.

VIII. Ostatní a závěrečná ujednání

8.1 Objednatel je oprávněn kontrolovat provádění díla až do okamžiku předání bezchybně zhotoveného díla. Zjistí-li, že zhotovitel provádí dílo v rozporu se svými povinnostmi, je oprávněn žádat po zhotoviteli provádění díla řádným způsobem. Jestliže tak zhotovitel neučiní ani v přiměřené lhůtě k tomu poskytnuté, je objednatel oprávněn jednostranně odstoupit od smlouvy a uložit zhotoviteli smluvní pokutu.

- 8.2 Tato smlouva může být měněna a doplňována pouze písemnými a očíslovanými dodatky podepsanými oprávněnými zástupci obou smluvních stran.
- 8.3 Ve věcech touto smlouvou neupravených se řídí práva a povinnosti smluvních stran příslušnými ustanoveními zákona č. 89/2012 Sb., občanského zákoníku.
- 8.4 Zhotovitel není oprávněn využít předané podklady ani jakoukoliv část dokumentace pro jiný účel, než který vyplývá ze smlouvy.
- 8.5 Nedílnou součástí smlouvy jsou přílohy:
- č. 1 – seznam bodů pro instalaci hraničníků a infopanelů s cenami
 - č. 2 – detaily k vyzvedávání materiálu poskytnutého objednatelem
 - č. 3 – seznam s kontaktními informacemi objednatele
 - č. 4 – technická dokumentace ke způsobu ukotvení
- 8.6 Zhotovitel bezvýhradně souhlasí se zveřejněním své identifikace a dalších parametrů smlouvy, včetně vyplacené ceny.
- 8.7 Tato smlouva se vyhotovuje ve třech výtiscích, z nichž jeden obdrží zhotovitel a dva objednatel.
- 8.8 Tato smlouva nabývá platnosti dnem jejího podpisu zástupci obou smluvních stran a účinnosti dnem přidělení finančních prostředků na tuto akci ze strany Ministerstva životního prostředí. Pokud smlouva nabývá účinnosti později než platnosti, je objednatel povinen zhotovitele o nabytí účinnosti smlouvy písemně informovat.

V Praze, dne 30 -09- 2014



RNDr. František Pelc

Ředitel AOPK ČR

Agentura ochrany přírody a krajiny ČR
Kaplánova 1931/1
148 00 Praha 11 - Chodov
•14•

V Klikově, dne 17.9.2014

Jan Adam

Klíkov 1, 378 06 Suchbát nad Lužnicí
tel. 606 403 875
IČO 690 89 949, DIČ CZ7505251413

Jméno a příjmení (zhotovitel)



Část 22 Objekty v územní příslušnosti Správy CHKO Třeboňsko

Nové hraničníky s infotabulkou

č.	MZCHÚ		N – WGS-84	E – WGS-84	Nabídková cena	
					bez DPH	včetně DPH
1	PR	Bukové kopce	48,92298898	14,93691351	1500	1815
2	NPR	Červené blato	48,85451465	14,81802943	1600	1936
3	NPR	Červené blato	48,85498249	14,80666799	1600	1936
4	NPR	Červené blato	48,87332206	14,81089805	1600	1936
5	NPR	Červené blato	48,87873106	14,79910786	1600	1936
6	NPR	Červené blato	48,87168492	14,78874201	1600	1936
7	PR	Dračice	48,89444103	14,96691556	1500	1815
8	PR	Horní Lužnice	48,84140109	14,92702364	1500	1815
9	PR	Horní Lužnice	48,84472737	14,92353442	1500	1815
10	PR	Horní Lužnice	48,8563187	14,90668694	1500	1815
11	PR	Horní Lužnice	48,87536238	14,88605365	1500	1815
12	PR	Horní Lužnice	48,8325125	14,92386726	1500	1815
13	PR	Horní Lužnice	48,81633893	14,93411533	1500	1815
14	PR	Horní Lužnice	48,85741632	14,89632198	1500	1815
15	PR	Horní Lužnice	48,87298351	14,89678893	1500	1815
16	PR	Horusická blata	49,16223911	14,65981447	1900	2299
17	PP	Kozí vršek	49,15711152	14,72341088	1900	2299
18	PR	Losí blato	48,99784143	14,95362495	1800	2178
19	PR	Losí blato	49,02263266	14,95402412	1800	2178
20	PR	Losí blato	49,01439316	14,95726144	1800	2178
21	PR	Losí blato	49,00162164	14,94541871	1800	2178
22	PR	Losí blato	48,9965553	14,94260628	1800	2178
23	PR	Losí blato	48,99549014	14,96062095	1800	2178
24	PR	Na Ivance	48,93751065	14,88578905	1500	1815
25	PR	Rašeliniště Hovízna	49,14451042	14,69247488	1800	2178
26	PR	Rašeliniště Hovízna	49,14321704	14,6904712	1800	2178
27	PR	Rašeliniště Pele	48,96020783	14,95543196	1800	2178
28	PR	Rod	49,11893542	14,75115435	1900	2299
29	PR	Ruda u Kojákovíc	48,94541707	14,76077657	1800	2178
30	PR	Ruda u Kojákovíc	48,9456128	14,77413522	1800	2178
31	PR	Rybníky u Vitmanova	49,03133243	14,83384439	1600	1936
32	PR	Rybníky u Vitmanova	49,03179787	14,84375481	1600	1936
33	PR	Rybníky u Vitmanova	49,01833554	14,85131713	1600	1936
34	PR	Široké blato	48,89769225	14,98964083	1700	2057
35	PR	Široké blato	48,9152748	14,99000589	1700	2057
36	NPR	Stará a Nová řeka	49,00916021	14,82794892	1500	1815
37	NPR	Stará a Nová řeka	48,99803361	14,83319999	1500	1815
38	NPR	Stará a Nová řeka	48,99373426	14,8382249	1500	1815
39	NPR	Stará a Nová řeka	48,98526183	14,84525872	1500	1815
40	NPR	Stará a Nová řeka	48,96624044	14,8665812	1500	1815
41	NPR	Stará a Nová řeka	48,96986969	14,8709779	1500	1815
42	NPR	Stará a Nová řeka	48,98217482	14,85866423	1500	1815

Příloha č.1

43	NPR	Stará a Nová řeka	48,98851191	14,85634103	1500	1815
44	NPR	Stará a Nová řeka	48,99106972	14,85625786	1500	1815
45	NPR	Stará a Nová řeka	49,01658237	14,86705421	1500	1815
46	NPR	Stará a Nová řeka	49,0334138	14,85817759	1500	1815
47	NPR	Stará a Nová řeka	49,00519086	14,85237807	1500	1815
48	NPR	Stará a Nová řeka	49,00776372	14,84869172	1500	1815
49	NPR	Stará a Nová řeka	49,0026923	14,84481231	1500	1815
50	NPR	Stará a Nová řeka	49,01026502	14,84013275	1500	1815
51	PR	V luhu	49,11854408	14,73818281	1600	1936
52	PR	V luhu	49,11970771	14,74037008	1600	1936
53	PR	V luhu	49,12180285	14,73758159	1600	1936
54	PR	V luhu	49,1267168	14,74025814	1600	1936
55	PR	V luhu	49,11886066	14,73890024	1600	1936
56	PR	V luhu	49,12575922	14,74105716	1600	1936
57	NPR	Velký a Malý Tisý	49,06210726	14,70249334	1600	1936
58	NPR	Velký a Malý Tisý	49,06042987	14,69945902	1900	2299
59	NPR	Žofinka	48,8275381	14,88407368	1900	2299
60	NPR	Žofinka	48,82679537	14,8780042	1600	1936
61	NPR	Žofinka	48,81978727	14,86989564	1600	1936
62	NPR	Žofinka	48,81297544	14,87827306	1600	1936
63	NPR	Žofinka	48,81597989	14,87459764	1600	1936
64	NPR	Žofinka	48,80879137	14,88366146	1600	1936
65	NPR	Žofinka	48,81162665	14,88936421	1600	1936
66	NPR	Žofinka	48,81760049	14,89938342	1600	1936
67	NPR	Žofinka	48,83007639	14,88849943	1600	1936
68	NPR	Žofinka	48,83200363	14,88741716	1600	1936
69	NPR	Žofinka	48,83418789	14,8841835	1600	1936
70	NPR	Žofinka	48,8362662	14,88403699	1600	1936
71	NPR	Žofinka	48,84295757	14,8784075	1600	1936
72	NPR	Žofinka	48,84151718	14,87697493	1600	1936
73	NPR	Žofinka	48,83373205	14,87664979	1600	1936
74	NPR	Žofinka	48,82619994	14,87155185	1600	1936
75	NPR	Žofinka	48,81446798	14,87638892	1600	1936

Infopanely – typ Standard

č.	MZCHÚ	N – WGS-84	E – WGS-84	Nabídková cena	
				bez DPH	včetně DPH
1	NPP Kaproun	49,07995394	15,19096454	3400	4114
2	NPP Krvavý a Kačležský rybník	49,13040473	15,12266686	3500	4235
3	NPP Ruda	49,15090967	14,6928591	2600	3146
4	NPP Vizír	48,96499494	14,88894177	2400	2904
5	NPR Červené blato	48,85367602	14,7929695	2200	2662
6	NPR Řežabinec	49,24962102	14,09598712	2500	3025
7	NPR Stará a Nová řeka	48,98690963	14,84816072	2300	2783
8	NPR Stará a Nová řeka	49,03093768	14,86040013	2300	2783

Příloha č.1

9	NPR Stará a Nová řeka	48,98888924	14,87075338	2300	2783
10	NPR Velký a Malý Tisý	49,06808535	14,71023052	2400	2904
11	NPR Žofinka	48,81968783	14,86993631	2100	2541
12	PP Branské doubí	48,97593649	14,77687735	2600	3146
13	PP Pískovna u Dračice	48,89144693	14,93315411	2300	2783
14	PP Slepíčí vršek	49,06937054	14,7618105	2800	3388
15	PP Soví les	48,98611381	14,81585091	2300	2783
16	PR Bukové kopce	48,922893	14,93684889	2300	2783
17	PR Dračice	48,89449657	14,96690395	2100	2541
18	PR Horní Lužnice	48,81037888	14,93168068	2400	2904
19	PR Losí blato	49,00611571	14,95611869	2500	3025
20	PR Na Ivance	48,90551256	14,88858859	2300	2783
21	PR Písečný přesyp u Vlkova	49,1593407	14,7165447	2800	3388
22	PR Rašeliniště Hovízna	49,14437547	14,69230542	2600	3146
23	PR Rašeliniště Pele	48,95887523	14,96556898	2400	2904
24	PR Rod	49,11829137	14,74233363	2500	3025
25	PR Ruda u Kojákovíc	48,95091687	14,77585688	2500	3025
26	PR Rybníky u Vitmanova	49,0210828	14,83302694	2600	3146
27	PR Široké blato	48,90902744	14,97769579	2300	2783
28	PR Staré jezero	48,98039739	14,88097252	2500	3025
29	PR V luhu	49,11882625	14,7388855	2400	2904
30	PR Výtopa Rožmberka	49,05483169	14,78959008	2500	3025
31	PR Záblatské louky	49,10833335	14,68303908	2800	3388

Nabídková cena celkem

	cena bez DPH	cena včetně DPH
hraničníky	121300	146773
infopanely	77500	93775
celkem	198800	240548

Detaily k vyzvedávání dřevěných částí

Kontaktní osoba (případně více osob) zhotovitele oprávněná k převzetí dřevěných částí ze skladu jejich dodavatele:

jméno, datum narození, bydliště:

Jan Adam, nar. 25.05.1975, bytem Klikov 1, 378 06 Suchdol nad Lužnicí

Umístění skladu dodavatele dřevěných částí:

H-NÁBYTEK, s. r. o., Uničovská 34, Šternberk, souřadnice 49.7288114°N, 17.2924408°E

kontaktní telefonní číslo: 585011732

Přebírání je možné v pondělí až čtvrtek mezi 7. a 15. hodinou

Převzetí ze skladu dodavatele bude probíhat na základě pověření výše uvedené kontaktní osoby zhotovitele objednatelem. Termín převzetí dohodne tato kontaktní osoba s kontaktní osobou dodavatele dřevěných částí odpovědného za uskladnění nejméně 3 pracovní dny předem. O převzetí ze skladu bude sepsán protokol, jehož závazný vzor je uveden níže. Protokol vždy musí zůstat v podobě originálu u dodavatele dřevěných částí. Kopii či druhý originál může obdržet přebírající. Vyzvedávání všech výrobků pro lokality v rámci této smlouvy nemusí proběhnout naráz, výrobky lze vyzvedávat postupně tak, jak budou instalovány do terénu.

Protokol o převzetí výrobků

Já, níže podepsaný *jméno a příjmení*

datum narození

bydliště

druh a číslo osobního průkazu předloženého k ověření totožnosti

.....

potvrzuji, že jsem dne převzal ze skladu společnosti H-NÁBYTEK ve Šternberku dřevěné výrobky v počtu dle tohoto seznamu:

Typ	Počet kusů
Hraničník MZCHÚ	
Podkladová deska pro infotabulku	
Stojan pro infopanel typ Standard	
Stojan pro infopanel typ Standard2	
Stojan pro infopanel typ Beskydy	
Stojan pro infopanel typ Jeseníky	


Všechny převzaté kusy výrobků jsou kompletní, žádný z nich není poškozený.

Podpis přebírajícího:


Příloha č. 3: Seznam pracovišť zadavatele s uvedením kontaktů

Název pracoviště	Adresa	Kontaktní osoba	E-mailová adresa	Telefon
Správa CHKO Beskydy	Nádražní 36, 756 61 Rožnov pod Radhoštěm	Mgr. Michaela Křestová	michaela.krestova@nature.cz	606 699 383
Správa CHKO Bílé Karpaty a KS Zlín	Nádražní 318, 763 26 Luhačovice	Ing. Martin Tomešek	martin.tomesek@nature.cz	725 137 648
Správa CHKO Blaník	Vlašimská 8, 257 06 Louňovice pod Blaníkem	Ing. Mgr. Martin Kloudys	martin.kloudys@nature.cz	725 776 566
Správa CHKO Blanský les a KS České Budějovice	Vyšný 59, 381 01 Český Krumlov	Radek Janák	radek.janak@nature.cz	728 194 469
Správa CHKO Broumovsko	Ledhujská 59, 549 54 Police nad Metují	Ing. Luboš Němeček	lubos.nemecek@nature.cz	602 307 348
Správa CHKO České středohoří	Michalská 260/14, 412 01 Litoměřice	Jana Prahová	jana.prahova@nature.cz	731 664 053
Správa CHKO Český kras	Č. p. 85, 267 18 Karlštejn	Ing. Vojen Ložek	vojen.lozek@nature.cz	605 354 839
Správa CHKO Český les a KS Plzeň	Náměstí Republiky 287, 348 06 Píma	Ing. Lenka Janoušková	lenka.janouskova@nature.cz	725 044 021
Správa CHKO Český ráj	Antonína Dvořáka 294, 511 01 Turnov	Petr Kořínek	petr.korinek@nature.cz	607 874 542
Správa CHKO Jeseníky	Šumperská 93, 790 01 Jeseník	Michal Ulnych	michal.ulnych@nature.cz	728 234 703
Správa CHKO Jizerské hory a KS Liberec	U Jezu 10, 460 01 Liberec	Mgr. Jiří Hušek ml.	jiiri.husek.ml@nature.cz	602 874 344
Správa CHKO Kokořínsko	Česká 149, 276 01 Mělník	Ing. Marcela Holubová	marcela.holubova@nature.cz	725 009 724
Správa CHKO Křivoklátsko	Č. p. 5, 270 24 Zbečno	Ing. Josef Jedlička	josef.jedlicka@nature.cz	604 222 543
Správa CHKO Labské pískovce a KS Ústí nad Labem	Teplická 424/69, 405 02 Děčín	Ing. Karel Stein	karel.stein@nature.cz	607 205 578
Správa CHKO Litovelské Pomoraví a KS Olomouc	Husova 5, 784 01 Litovel	Mgr. Vladislav Holec	vladislav.holec@nature.cz	607 901 727
Správa CHKO Lužické hory	Školní 12, 471 25 Jablonné v Podještědí	Ing. Petr Knobloch	petr.knobloch@nature.cz	721 338 008
Správa CHKO Moravský kras	Svitavská 29, 678 01 Blansko	RNDr. Antotnín Tůma	antonin.tuma@nature.cz	725 737 567
Správa CHKO Orlické hory a KS Hradec Králové	Dobrovského 332, 516 01 Rychnov nad Kněžnou	Josef Kučera	josef.kucera@nature.cz	725 875 921
Správa CHKO Pálava a KS Brno	Náměstí 32, 692 01 Mikulov	Mgr. Jiří Kmet	jiiri.kmet@nature.cz	724 831 131
Správa CHKO Poodří a KS Ostrava	2. května 1, 742 13 Studénka	Mgr. Kamila Střelcová	kamila.strelcova@nature.cz	724 737 188
Správa CHKO Slavkovský les a KS Karlovy Vary	Hlavní 504, 353 01 Mariánské Lázně	Mgr. Pavel Jaška	pavel.jaska@nature.cz	602 213 347
Správa CHKO Třeboňsko	Vály 121, 379 01 Třeboň	Antonín Hosnedl	antonin.hosnedl@nature.cz	606 653 778
Správa CHKO Žďárské vrchy a KS Havlíčkův Brod	Brněnská 39, 591 01 Žďár nad Sázavou	Lubomír Dajč	lubomir.dajc@nature.cz	725 141 699
Správa CHKO Železné hory a KS Pardubice	Náměstí 317, 53825 Nasavrky	Michael Dalecký	michael.dalecky@nature.cz	721 105 755

PŮDORYS PATKY

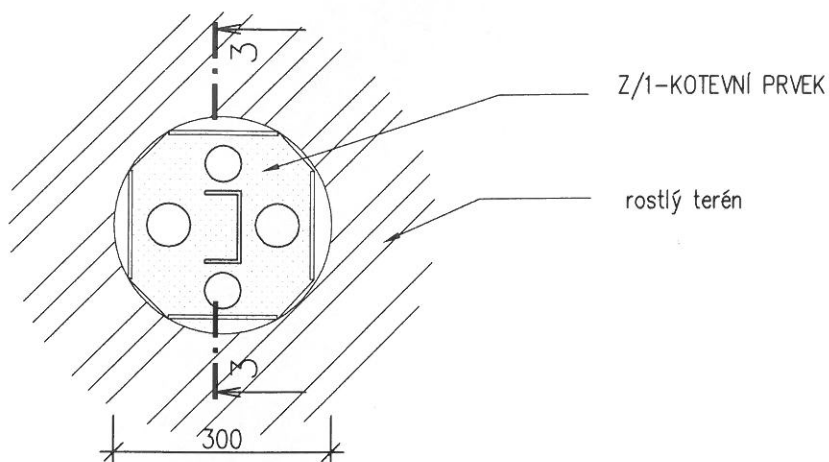


ŘEZ 3-3

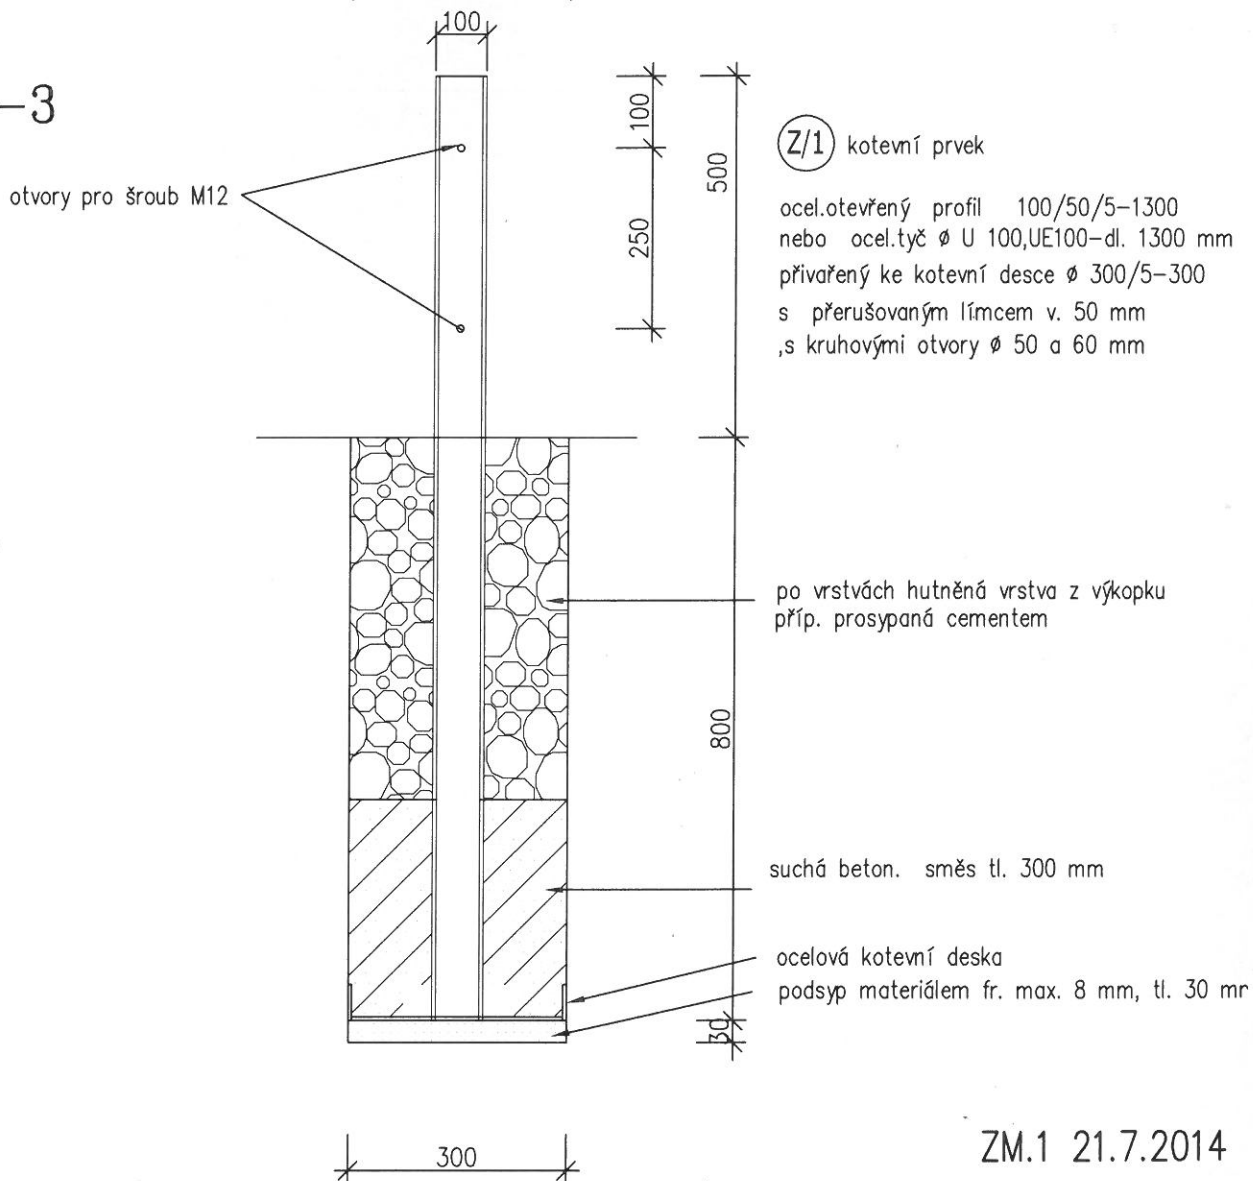


ZM.1 21.7.2014

Vypracoval	Zodp.projektant	Místo stavby	Alena Hlaváčová Autorizovaný technik Ostravice 549	
HLAVÁČOVÁ ALENA	HLAVÁČOVÁ ALENA	ČR		
Investor	AGENTURA OCHRANY PŘÍRODY A KRAJINY ČR KAPLANOVA 1931/1,148 00 PRAHA 11-CHODOV		Formát	A3
Stavba	HRANIČNÍK MZCHŮ		Datum	10/2013
			Stupeň	DOS
			Zak.číslo	H/3/2013
Profese	STATIKA	Měřítko	Č.výkresu	1.3.2.
Obsah	NÁVRH KOTEVNÍ PATKY			

POHLED P2
měř. 1:25

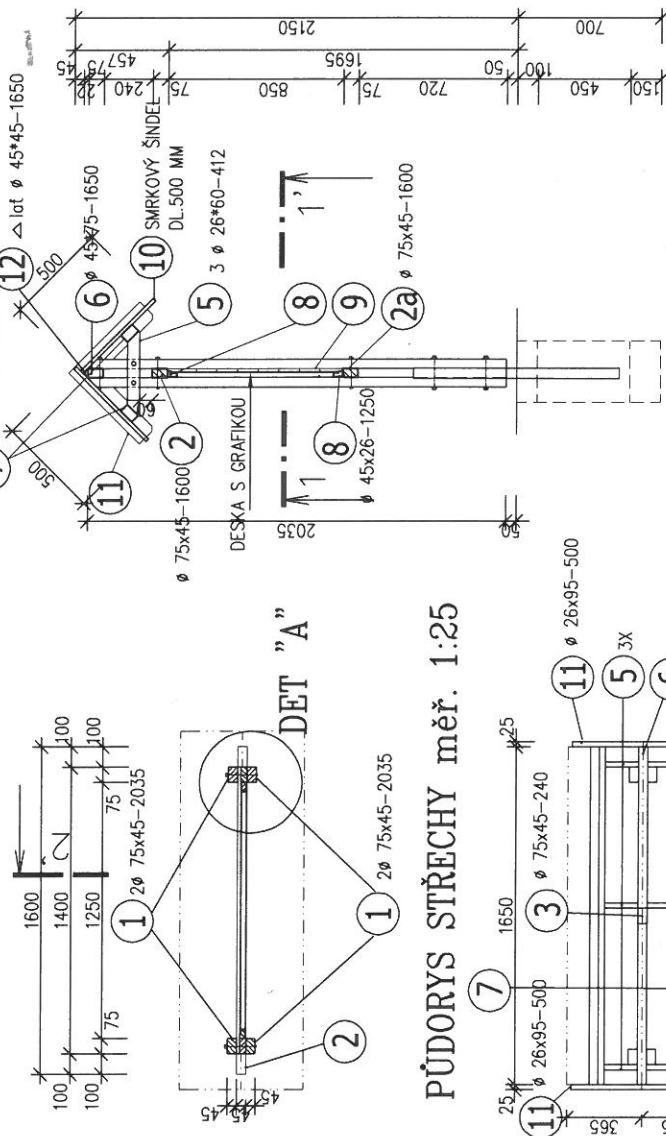

DET "A" měř. 1:5

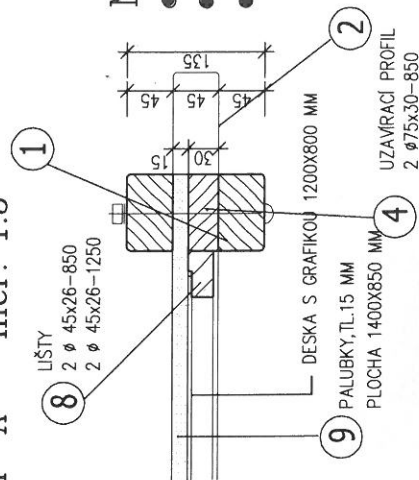

NÁTĚRY:

- –ŘÍZIVO OŠETŘENO BOCHEMITEM QB
- –LAZUROVACÍ NATĚR 3--NÁSOBNÝ ,LAZUROVACÍ(ku.pr.LUXOL),ODSTÍN ORĚCH
- –ŠINDEL NAPUŠTĚN KARBOLINIEM NEBO LNĚNOU FERMEŽÍ

POZNÁMKA:

● DŘEVO PRO INFORMAČNÍ PANELY JE NAVRŽENO Z HRANĚNÉHO A DESKOVÉHO ŘEZIVA TR. SI, DOVOLENÁ VLHKOST DŘEVA JE MAX. 20 %


- OSAZENÍ DO TERÉNU, PŘEPRAVA NA STANOVISŤE – NENÍ ŘEŠENA TÍMTO PROJEKTEM

OSAZENÍ DO TERÉNU:

NENÍ SOUČÁSTÍ PROJEKTU
NÁVRH KOTVENÍ – VZ SAMOSTATNÁ PŘÍLOHA

Vypracoval HLAVÁČOVÁ ALENA	Zodp.projektant HLAVÁČOVÁ ALENA	Místo stavby ČR	Alena Hlaváčová Autorizovaný technik Ostrava 549
Investor AGENTURA OCHRANY PŘÍRODY A KRAJINY ČR KAPLANOVA 1931/1,148 00 PRAHA 11 – CHODOV			
Stavba INFORMAČNÍ PANEL STANDARD			
Profese STAVEBNĚ – ARCHITEKTONICKÁ	Formát A3	Datum 10/2013	
Obsah TECHNICKÝ VÝKRES PŮDORYS, DET. A, ŘEZY, POHLEDY	Stupeň D0S	Zak.číslo H/3/2013	
	Měřítko č. výkresu	1:25, 1:5 2.1.	

PŮDORYS PATKY

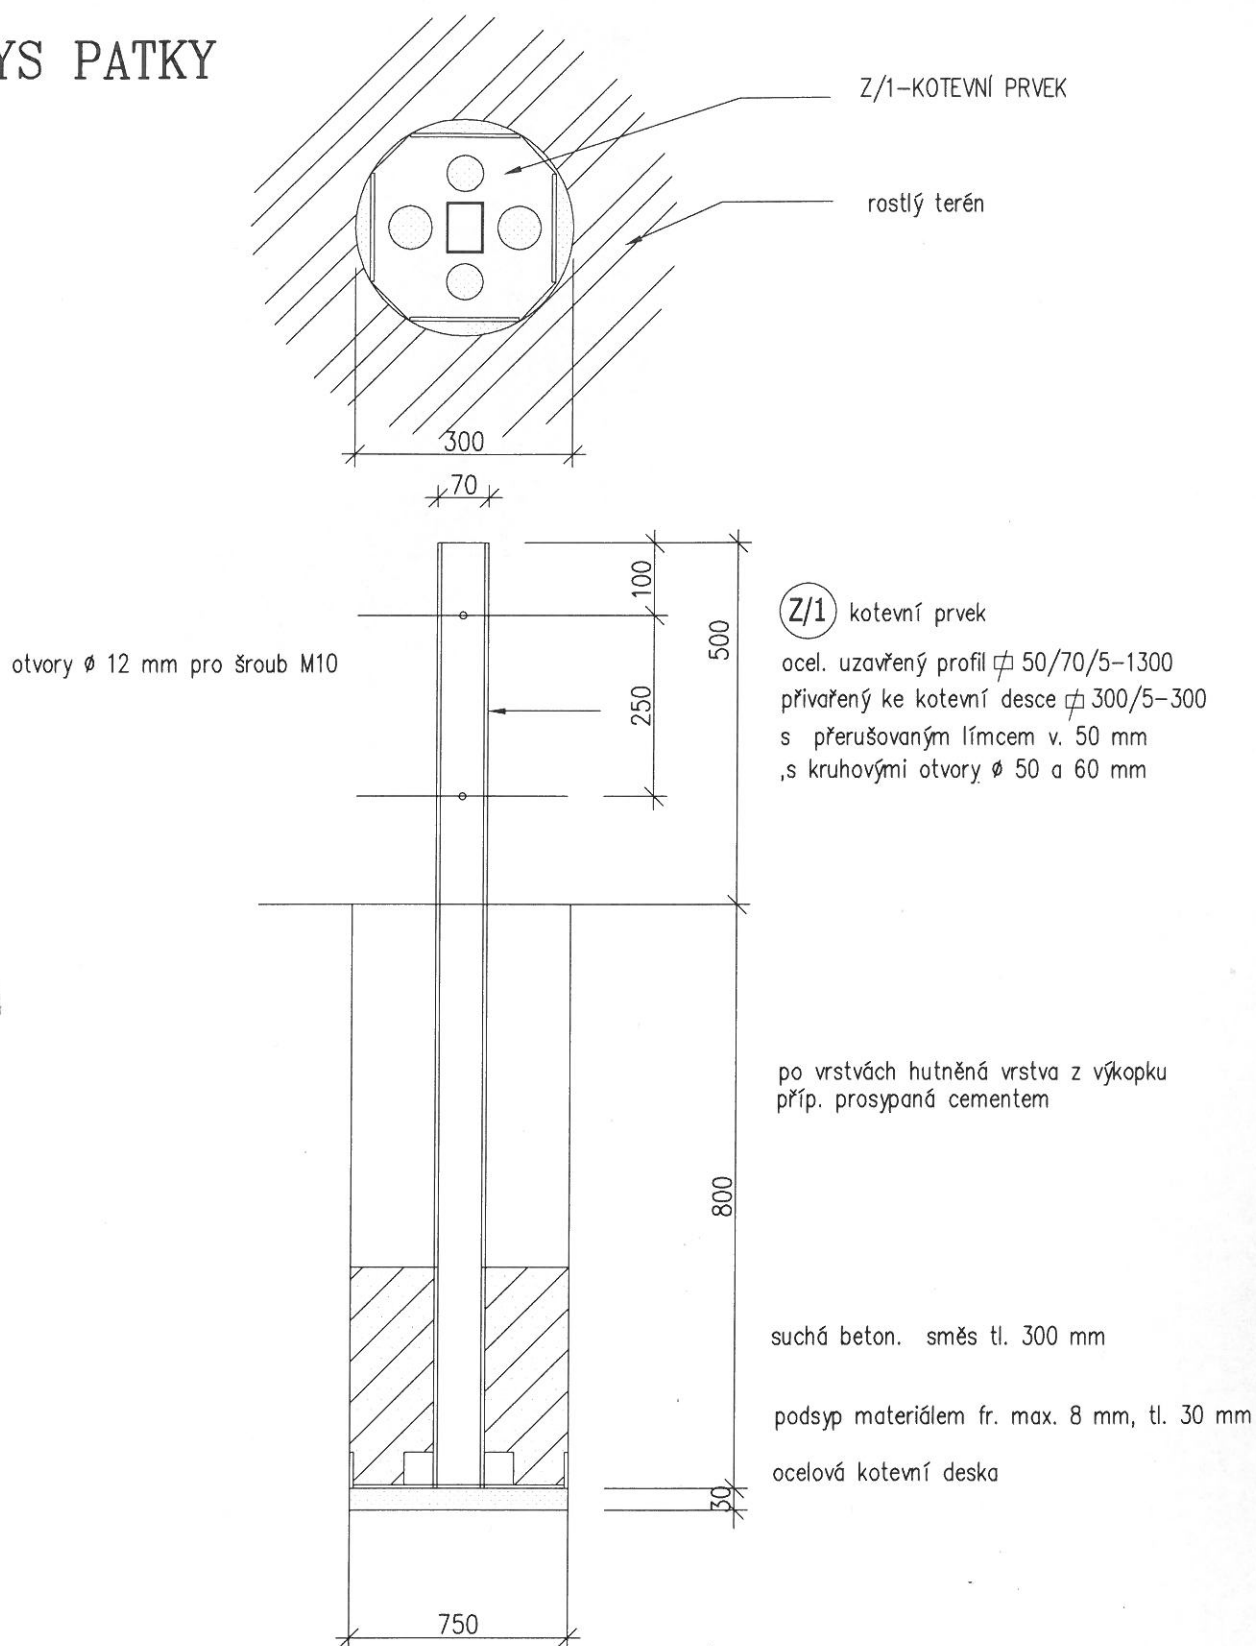

Vypracoval	Zodp.projektant	Místo stavby	Alena Hlaváčková Autorizovaný technik Ostravice 549	
HLAVÁČOVÁ ALENA	HLAVÁČOVÁ ALENA	ČR		
Investor	AGENTURA OCHRANY PŘÍRODY A KRAJINY ČR KAPLANOVA 1931/1,148 00 PRAHA 11-CHODOV		Formát	A3
Stavba	INFORMAČNÍ PANEL STANDARD		Datum	10/2013
			Stupeň	DOS
			Zak.číslo	H/3/2013
Profese	STATIKA		Měřítko	Č.výkresu
Obsah	NÁVRH KOTEVNÍ PATKY		1:25,1:5	1.3.2.

19.11.2013