



Číslo smlouvy: AZ052/sopc/14
Dotační titul: N1 71+72

SMLOUVA O DÍLO

UZAVŘENÁ DLE USTANOVENÍ § 2586 A NÁSL. ZÁK. Č. 89/2012 SB., OBČANSKÉHO
ZÁKONÍKU, VE ZNĚNÍ POZDĚJŠÍCH PŘEDPISŮ

I. Smluvní strany

1.1. Objednatel

Česká republika - Agentura ochrany přírody a krajiny České republiky

Sídlo: Kaplanova 1931/1, 148 00 Praha 11 - Chodov
Jednající: RNDr. František Pelc
IČ: 62933591
Bankovní spojení: ČNB Praha, číslo účtu: 18228011/0710

(dále jen "objednatel")

1.2. Zhotovitel

Ing. Pavel Nutil

Sídlo: Otín 11, 34815 Planá
Zastoupený: Ing. Pavel Nutil
IČ: 63548828
Bankovní spojení: GE Money Bank, a.s. Číslo účtu: 6205732464/0600

(dále jen "zhotovitel")

II. Předmět smlouvy

2.1 Zhotovitel se zavazuje na svůj náklad a na své nebezpečí k provedení těchto prací:

Instalace 7 ks hraničnicků a 11 ks exteriérových infopanelů pro posílení návštěvnické infrastruktury v maloplošných zvláště chráněných územích (dále jen „MZCHÚ“). Seznam bodů (lokalizace), kde se budou hraničnický a infopanely instalovat je uveden v příloze č. 1 smlouvy. Součástí předmětu smlouvy je vyzvednutí dřevěných částí 23 ks hraničnicků a 29 ks infopanelů podle detailů uvedených v příloze č. 2 smlouvy a jejich doprava na adresu zhotovitele, dále pořízení kotevních prvků pro 23 ks hraničnicků (23 ks prvků) a 29 ks infopanelů (58 ks prvků), jejich ošetření ochranným nátěrem hnědé barvy u částí vyčnívající nad povrch hutněné vrstvy v ukotvení. Instalace 7 ks hraničnicků a 11 ks infopanelů v sobě zahrnuje také pořízení materiálu pro ukotvení v zemi (suchá betonová směs, cement) a dopravu všech částí instalovaných objektů do místa instalace. Hraničnický a infopanely budou ukotveny dle pokynů uvedených v příloze č. 3.

- 2.2 Zhotovitel se zavazuje provést práce technicky kvalitně, zejména bude dbát na to, aby ukotvení bylo odolné vůči klimatickým a povětrnostním vlivům na dané lokalitě i vůči zacházení ze strany veřejnosti (vyvrácení fyzickou silou jedince).
- 2.3 Zhotovitel se zavazuje uvést místo instalace po skončení prací do původního stavu přiměřeně s ohledem na přítomnost instalovaného objektu. Přebytečný materiál z výkopku bude z lokality odvezen nebo umístěn na vhodném místě v okolí podle instrukcí kontaktní osoby objednatele. Pokud je nahrazován dožilý hraničník nebo infopanel, sdělí objednatel prostřednictvím kontaktní osoby zhotoviteli, zda části dožilého objektu mají být ponechány na místě (případně jak) či dopraveny do sídla příslušného pracoviště. Všechny uvedené činnosti jsou zahrnuty v ceně díla. Objednatel nebude požadovat manipulaci s kotvícími patkami dožilých objektů.
- 2.4 Zhotovitel se zavazuje práce sjednané podle čl. 2.1 týkající se provedení díla a jeho předání provést v termínu do 8.12.2014.
- 2.5 Při provádění díla je zhotovitel vázán pokyny objednatele.
- 2.6 Zhotovitel potvrzuje, že se v plném rozsahu seznámil s rozsahem a povahou díla, že mu jsou známy veškeré technické, kvalitativní a jiné podmínky nezbytné k realizaci díla, že disponuje takovými kapacitami a odbornými znalostmi, které jsou k řádnému a včasnému provedení díla nezbytné.
- 2.7 Před započítím prací zhotovitele na díle objednatel jednostranně určí, v jakém objemu bude dílo plněno, přičemž je oprávněn snížit celkový rozsah díla. Na základě toho bude přiměřeně snížena i cena díla.
- 2.8 Objednatel je oprávněn omezit rozsah díla. Zhotovitel se zavazuje souhlasit s úpravami rozsahu předmětu díla učiněnými objednatelem, především s ohledem na přidělování finančních prostředků ze státního rozpočtu, a to i v průběhu zhotovování díla. Při snížení rozsahu díla bude přiměřeně snížena jeho cena.
- 2.9 Zhotovitel nese odpovědnost za škodu na kterékoli části instalovaného infopanelu nebo hraničnicku až do okamžiku jeho předání a převzetí objednatelem.

III. Cena a platební podmínky

- 3.1 Cena je stanovena výsledkem zadávacího řízení o veřejné zakázce, je stanovena v souladu s obecně závaznými právními předpisy a činí:
- Cena bez DPH: 206 550,- Kč (slovy: dvěšestšesttisícpěťsetpadesát korun českých)
- DPH 21%: 43 376,- Kč (slovy: čtyřicettřítisícetřístasedmdesátšest korun českých)
- Cena včetně DPH: 249 926,- Kč (slovy: dvěšestčtyřicetdevětdevětsetdvacetšest korun českých)
- Zhotovitel je plátcem DPH.
- 3.2 **Cena je stanovena jako nejvýše přípustná. Může být snížena na základě čl. 2.7. či 2.8,** přičemž však budou dodrženy jednotkové ceny pro instalaci u všech typů objektů. Jednotkové ceny za instalaci jsou uvedeny v příloze č. 1 smlouvy. Cena zahrnuje veškeré materiály a práce potřebné pro realizaci díla, vyjma materiálů uvedených v příloze č. 2.
- 3.3 Daňový doklad zhotovitel vystaví a doručí objednateli nejpozději **do 10 pracovních dnů** po předání a převzetí díla či jeho části na základě potvrzení o převzetí díla objednatelem ve stanoveném rozsahu, nejpozději však do 10. 12. 2014. Konečné vyúčtování bude zasláno na adresu objednatele.
- 3.4 Daňové doklady musejí mít tyto náležitosti: označení daňového dokladu a jeho číslo, bankovní spojení, číslo účtu, název a sídlo zhotovitele, číslo a předmět smlouvy, konečnou částku s položkovým rozpočtem.

- 3.5 Smluvní strany se dohodly, že daňové doklady vystavené zhotovitelem jsou splatné do 30 kalendářních dnů po jejich obdržení objednatelem. Objednatel může daňové doklady vrátit do data jejich splatnosti, pokud obsahují nesprávné nebo neúplné náležitosti či údaje a lhůta splatnosti 30 kalendářních dnů začíná běžet od nového doručení daňového dokladu. V případě, že nedojde k přidělení finančních prostředků z Ministerstva životního prostředí ČR na účet objednatele, prodlužuje se lhůta splatnosti faktur na 60 dnů, což zhotovitel bere na vědomí a vzdává se v tomto případě jakýchkoli sankcí.
- 3.6 Pokud objednatel převezme část díla s výhradami, neboť vykazuje vady či nedodělky, je oprávněn v této části díla vrátit daňový doklad zpět zhotoviteli a pozastavit platbu. Zhotovitel je oprávněn vydat nový daňový doklad až po odstranění veškerých vad a nedodělků.
- 3.7 V případě, že nebudou objednateli přiděleny finanční prostředky na úhradu plnění, je zhotovitel oprávněn uplatnit smluvní pokutu nejdříve 120 dnů po uplynutí splatnosti daňového dokladu, přičemž smluvní pokuta začne běžet právě od této doby. O prodloužení s platbou z těchto důvodů objednatel zhotovitele informuje písemně.
- 3.8 Sjednaná cena je konečná. Veškeré případné vícenáklady, které vyplynou v průběhu plnění, pokud nebudou vyvolány dodatečnými požadavky objednatele, nebudou zvlášť hrazeny. V případě požadavku navýšení ceny ze strany zhotovitele si objednatel vyhrazuje právo odstoupení od smlouvy bez nároku na náhradu plnění.

IV. Předání a převzetí díla

- 4.1 Přejímací řízení musí proběhnout po provedení díla nejpozději v termínech v čl. 2.4 smlouvy. Zhotovitel je povinen oznámit termín uvažovaného předání díla, resp. jeho části objednateli nejméně 5 pracovních dnů předem, a to na adresu Správy CHKO Český les a KS Plzeň, Náměstí Republiky 287, 348 06 Píseň. Přejímací řízení proběhne v místě instalace za účasti kontaktní či jí pověřené osoby.
- 4.2 Jestliže zhotovitel oznámí objednateli, že dílo nebo jeho část je připraveno k předání a při přejímacím řízení se zjistí, že dílo nebo jeho část není vytvořeno podle podmínek smlouvy nebo připraveno k odevzdání, je zhotovitel povinen uhradit objednateli veškeré náklady s tím vzniklé.
- 4.3 O průběhu přejímacího řízení pořídí objednatel předávací protokol, ve kterém se mimo jiné uvede i soupis vad a nedodělků, pokud je dílo nebo jeho část obsahuje, s termínem jejich odstranění. Pokud objednatel odmítne dílo nebo jeho část převzít, je povinen uvést do předávacího protokolu odůvodnění.
- 4.4 Každá ze smluvních stran je oprávněna přizvat k přejímacímu řízení znalce. V případě neshody znalců ohledně toho, zda dílo nebo jeho část vykazuje vady, je zhotovitel povinen prokázat, že je dílo nebo jeho část bezvadné, jinak platí vyvratitelná právní domněnka, že dílo nebo jeho část vykazuje vady.
- 4.5 Objednatelova kontrola při přejímacím řízení se týká prověření, zda instalovaný objekt nemá zjevné vady a nedodělky. Objednatel není povinen kontrolovat veškeré, zejména podpovrchové, části díla a zkoumat technická řešení. V případě skrytých vad, dodatečně zjištěných vad, nebo rozporu s technickou dokumentací, se zhotovitel nezbavuje odpovědnosti za škody či za vady a objednatel má nárok na odstranění vad.
- 4.6 Objednatel má právo převzít i dílo nebo jeho část, které vykazuje drobné vady a nedodělky, které samy o sobě ani ve spojení s jinými nebrání řádnému užívání díla nebo jeho částí. V tom případě je zhotovitel povinen odstranit tyto vady a nedodělky v termínu uvedeném v předávacím protokolu. Objednatel není povinen převzít dílo nebo jeho část vykazující jakékoli byť jen drobné vady či nedodělky.

4.7 Zhotovitel je povinen odstranit vady a nedodělky, když tvrdí, že za uvedené vady a nedodělky neodpovídá. Náklady na odstranění v těchto sporných případech nese až do případného rozhodnutí soudu zhotovitel. Za písemné oznámení objednatele se považuje i zápis v předávacím protokolu.

V. Záruka za jakost díla

5.1 Zhotovitel odpovídá za vady, jež má dílo v době jeho předání. Za vady díla, na něž se vztahuje záruka za jakost, odpovídá zhotovitel v rozsahu této záruky.

5.2 Zhotovitel poskytuje na dílo záruku v délce 60 měsíců. Po tuto dobu odpovídá za vzniklé vady, které objednatel zjistil a které včas oznámil.

5.3 Záruční lhůta počíná běžet dnem převzetí poslední části předmětu plnění uvedeným v předávacím protokolu.

5.4 Objednatel je povinen vady písemně reklamovat u zhotovitele bez zbytečného odkladu po jejich zjištění. V reklamaci musejí být vady popsány a uvedeno, jak se projevují. Dále v reklamaci objednatel uvede, jakým způsobem požaduje sjednat nápravu.

5.5 Objednatel je oprávněn požadovat:

- a) odstranění vady dodáním náhradního plnění (u vad materiálů apod.);
- b) odstranění vady opravou, je-li vada opravitelná;
- c) přiměřenou slevou ze sjednané ceny.

5.6 Zhotovitel je povinen nejpozději do 5 dnů po obdržení reklamace písemně oznámit objednateli, zda reklamaci uznává či neuznává. Pokud tak neučiní, má se za to, že reklamaci objednatele uznává. Vždy však musí písemně sdělit, v jakém termínu nastoupí k odstranění vady. Tento termín nesmí být delší než 8 dnů od obdržení reklamace, a to bez ohledu na to, zda zhotovitel reklamaci uznává či neuznává. Současně zhotovitel písemně navrhne, do kterého termínu vady odstraní, tento termín musí být přiměřený povaze vady, doba k odstranění vady nesmí přesáhnout 20 dní od obdržení reklamace.

5.7 Reklamace bude řešena v místě, kde byla vada zjištěna, příp. na místě, které určí objednatel. Pokud bude vada zjištěna po instalaci výrobku na území ČR, zajistí zhotovitel na své náklady veškeré práce spojené s případnou demontáží, dopravou a montáží (instalací) na místo určení.

5.8 V případě sporu o oprávněnost reklamace nebo ohledně kvality, technologie provádění díla, je kterákoli ze stran oprávněna předložit takový rozpor k posouzení akreditované zkušebně, případně soudnímu znalci, který musí být odsouhlasený oběma smluvními stranami. V případě, že se strany neshodnou na výběru znalce, je znalce oprávněn vybrat objednatel. Stanovisko zkušebny či znalce bude pro obě strany závazné. Náklady spojené s posouzením nese strana, jejíž názor se ukáže jako nesprávný.

5.9 Reklamaci lze uplatnit nejpozději do posledního dne záruční lhůty, přičemž i reklamace odeslaná objednatelem v poslední den záruční lhůty se považuje za včas uplatněnou.

5.10 Nenastoupí-li zhotovitel k odstranění reklamované vady ani do 10 kalendářních dnů po obdržení reklamace, je objednatel oprávněn pověřit odstraněním vady jiný subjekt. Veškeré takto vzniklé náklady uhradí objednateli zhotovitel.

5.11 Záruční doba se prodlužuje o dobu opravy díla.

VI. Smluvní pokuty

- 6.1 V případě nepředání díla či jeho části v termínu dle čl. 2.4 smlouvy, neodstranění nedodělků a vad do lhůty uvedené v předávacím protokolu, nebo neodstranění vady v termínu čl. dle 5.6 smlouvy uhradí zhotovitel objednateli smluvní pokutu ve výši 0,2 % z ceny plnění za každý den prodlení, a to za každý případ porušení povinnosti.
- 6.2 Jestliže zhotovitel nenapraví provádění díla v rozporu se svými povinnostmi v přiměřené lhůtě dle čl. 8.1, zaplatí objednateli smluvní pokutu ve výši 0,2 % z ceny plnění za každý den nenapravení.
- 6.3 V případě prodlení objednatele s placením vyúčtování uhradí objednatel zhotoviteli smluvní pokutu ve výši 0,05 % z nezaplacené částky za každý den prodlení, s výjimkou případů dle čl. 3.5 až 3.7 této smlouvy.
- 6.4 Nastanou-li skutečnosti uvedené v čl. 7.1 až 7.3, vyzve písemnou formou objednatel zhotovitele k úhradě smluvní pokuty na jeho příjmový účet.
- 6.5 Zaplacením smluvní pokuty není dotčen nárok na náhradu škody.

VII. Subdodavatelé

- 7.1 Zhotovitel je povinen nahlásit objednateli své subdodavatele, kteří se na zakázce podílejí plněním z 10 % a více. Tyto subdodavatele je povinen nahlásit objednateli včetně předložení smluv s nimi nejpozději do 3 dnů od uzavření této smlouvy. Případné dodatky smluv s těmito subdodavateli je povinen předkládat do 3 dnů od jejich uzavření. Poté, nejpozději do 60 dnů od ukončení plnění, je povinen poskytnout objednateli údaje o plnění těmito subdodavateli, a to včetně předložení dokladů o zaplacení.
- 7.2 Zhotovitel je povinen předložit objednateli písemný seznam všech předpokládaných subdodavatelů, včetně procentního podílu na plnění prací jednotlivými subdodavateli.
- 7.3 Změnit nahlášeného subdodavatele smí zhotovitel pouze po písemném souhlasu objednatele. V případě, že jde o subdodavatele, pomocí kterého prokazoval zhotovitel kvalifikaci, musí nově navržený subdodavatel splňovat tytéž kvalifikační předpoklady jako původní.

VIII. Ostatní a závěrečná ujednání

- 8.1 Objednatel je oprávněn kontrolovat provádění díla až do okamžiku předání bezchybně zhotoveného díla. Zjistí-li, že zhotovitel provádí dílo v rozporu se svými povinnostmi, je oprávněn žádat po zhotoviteli provádění díla řádným způsobem. Jestliže tak zhotovitel neučiní ani v přiměřené lhůtě k tomu poskytnuté, je objednatel oprávněn jednostranně odstoupit od smlouvy a uložit zhotoviteli smluvní pokutu.
- 8.2 Tato smlouva může být měněna a doplňována pouze písemnými a očíslovanými dodatky podepsanými oprávněnými zástupci obou smluvních stran.
- 8.3 Ve věcech touto smlouvou neupravených se řídí práva a povinnosti smluvních stran příslušnými ustanoveními zákona č. 89/2012 Sb., občanského zákoníku.
- 8.4 Zhotovitel není oprávněn využít předané podklady ani jakoukoliv část dokumentace pro jiný účel, než který vyplývá ze smlouvy.
- 8.5 Nedílnou součástí smlouvy jsou přílohy:
- č. 1 – seznam bodů pro instalaci hraničníků a infopanelů a kalkulace nákladů
 - č. 2 – detaily k vyzvedávání materiálu poskytnutého objednatelem

č. 3 – technická dokumentace ke způsobu ukotvení

8.6 Zhotovitel bezvýhradně souhlasí se zveřejněním své identifikace a dalších parametrů smlouvy, včetně vyplacené ceny.

8.7 Tato smlouva se vyhotovuje ve třech výtiscích, z nichž jeden obdrží zhotovitel a dva objednatel.

8.8 Tato smlouva nabývá platnosti dnem jejího podpisu zástupci obou smluvních stran a účinnosti dnem přidělení finančních prostředků na tuto akci ze strany Ministerstva životního prostředí. Pokud smlouva nabývá účinnosti později než platnosti, je objednatel povinen zhotovitele o nabytí účinnosti smlouvy písemně informovat.

V Praze, dne 10.11.2014

Uz. 

RNDr. František Pelc

Ředitel AOPK ČR
Agentura ochrany přírody a krajiny ČR
Kaplanova 1931/1
148 00 Praha 11 - Chodov
-14-

V  dne 5.11.2014



Jméno a příjmení (zhotovitel)

Ing. Pavel Nutil
Otín 11, 348 15 Planá
Tel.: +420 602 452 716, +420 374 792 702
IČO: 635 48 828
e-mail: pavel.nutil@seznam.cz

Příloha č. 1

Objekty v územní příslušnosti Správy CHKO Český les¹

Nové hraničníky s infotabulkou

č.	MZCHÚ	N – WGS-84	E – WGS-84
1	PR Dlouhý vrch	49,5785985443	12,6420283542
2	PR Dlouhý vrch	49,5739052656	12,6489035549
3	PR Dlouhý vrch	49,5699938713	12,6482997820
4	PR Tišina	49,8788702765	12,5252468065
5	PR Tišina	49,8787681195	12,5285568655
6	PR Tišina	49,8765350469	12,5294658247
7	PR Tišina	49,8755185454	12,5228942757
8	PR Bučina u Žďáru	49,8688578337	12,5256947587
9	PR Bučina u Žďáru	49,8699157106	12,5320060170
10	PR Bystřice	49,3852713456	12,8108357634
11	PR Bystřice	49,3814907293	12,8197185702
12	PR Bystřice	49,3790191263	12,8113630512
13	PR Bystřice	49,3810337532	12,8045637240
14	NPR Čerchovské hvozdy	49,3667253835	12,8181490759
15	NPR Čerchovské hvozdy	49,3691278325	12,8150769837
16	NPR Čerchovské hvozdy	49,3882345873	12,7913182906
17	NPR Čerchovské hvozdy	49,3904557712	12,7859887562
18	NPR Čerchovské hvozdy	49,3851217766	12,7798095318
19	NPR Čerchovské hvozdy	49,3842773590	12,7845078415
20	NPR Čerchovské hvozdy	49,3796959022	12,7850088103
21	NPR Čerchovské hvozdy	49,3744535317	12,7958550129
22	PR Bystřice	49,3801022174	12,8202760183
23	PR Bučina u Žďáru	49,8676935528	12,5329194049

Infopanely – typ Standard

č.	MZCHÚ	N – WGS-84	E – WGS-84
1	NPR Chejlava	49,5334283133	13,5594614978
2	PR Broumovská bučina	49,8920057324	12,5824479652
3	PR Tišina	49,8765452718	12,5294546043
4	PR Bučina u Žďáru	49,8698591932	12,5320060424
5	PP Louky u Prostředního Žďáru	49,8611214658	12,5783591285
6	PR Pavlova Huť	49,7809853354	12,4713566002
7	PR Ostrůvek	49,7639500235	12,4589944015
8	PP Šelmberk	49,7548884242	12,4601622825
9	PR Křížový kámen	49,7461319820	12,4122706247
10	PR Podkovák	49,7367902192	12,5230903485
11	PP Na Kolmu	49,7293216403	12,5468761185
12	NPP Na požárech	49,6998164053	12,4845409416
13	PP Milov	49,6729201039	12,6619310437
14	PP Kolowratův rybník	49,6740300230	12,6502480997
15	PR Diana	49,6277391478	12,5842916137
16	PR Jezírka u Rozvadova	49,6240237729	12,5368642589
17	PR Dlouhý vrch	49,5737950049	12,6490446637
18	PR Pleš	49,5465782426	12,6354985864
19	PR Nad Hutí	49,5373604387	12,6495967911
20	PR Malý Zvon	49,5354768631	12,6484588090

¹ Tučně jsou vyznačeny objekty, které budou též instalovány v terénu.

Příloha č. 1

č.	MZCHÚ	N – WGS-84	E – WGS-84
21	PP Veský mlýn	49,5425468371	12,6095574364
22	PP Hvoždanská louka	49,5078119302	12,7628494818
23	PR Starý Hlštejn	49,4729641214	12,7286847838
24	PP Louka u Staré Huti	49,4345488353	12,7437884359
25	PP Skalky na Sádku	49,4328475514	12,7761041624
26	PP Chodovské skály	49,4105249475	12,8352320557
27	PR Bystřice	49,3854042969	12,8107441208
28	PR Smrčí	49,3663446709	12,7772878015
29	NPP Pastviště u Finů	49,2074783776	13,5698467856

Cenová kalkulace nákladů

Činnost	Cena za jednotku [Kč]	Počet jednotek	Souhrnná cena [Kč]
doprava dřevěných částí Šternberk – Otín (2 x 460 km)	20 000,00	1 ks	20 000,00
manipulace s dopravovanými částmi a kotevními prvky	4 000,00	1 ks	4 000,00
kotevní prvky	1 600,00	81 ks	129 600,00
instalace hraničnicku	1 500,00	7 ks	10 500,00
instalace infopanelu	3 000,00	11 ks	33 000,00
doprava instalovaných částí z úložiště (Otín) do místa instalace	15,00	630 km	9 450,00
celková cena			206 550,00
DPH 21 % (zaokrouhleno)			43 376,00
celková cena za provedená opatření včetně DPH 21 %			249 926,00

Detaily k vyzvedávání dřevěných částí

Kontaktní osoba (případně více osob) zhotovitele oprávněná k převzetí dřevěných částí ze skladu jejich dodavatele:

jméno, datum narození, bydliště: Toptrans EU, a.s.

Umístění skladu dodavatele dřevěných částí:

H-NÁBYTEK, s. r. o., Uničovská 34, Šternberk, souřadnice 49.7288114°N, 17.2924408°E

kontaktní telefonní číslo: 585011732

Přebírání je možné v pondělí až čtvrtek mezi 7. a 15. hodinou

Převzetí ze skladu dodavatele bude probíhat na základě pověření výše uvedené kontaktní osoby zhotovitele objednatelem. Termín převzetí dohodne tato kontaktní osoba s kontaktní osobou dodavatele dřevěných částí odpovědného za uskladnění nejméně 3 pracovní dny předem. O převzetí ze skladu bude sepsán protokol, jehož závazný vzor je uveden níže. Protokol vždy musí zůstat v podobě originálu u dodavatele dřevěných částí. Kopii či druhý originál může obdržet přebírající. Vyzvedávání všech výrobků pro lokality v rámci této smlouvy nemusí proběhnout naráz, výrobky lze vyzvedávat postupně tak, jak budou instalovány do terénu.

Protokol o převzetí výrobků

Já, níže podepsaný *jméno a příjmení*

datum narození

bydliště

druh a číslo osobního průkazu předloženého k ověření totožnosti


potvrzuji, že jsem dne převzal ze skladu společnosti H-NÁBYTEK ve Šternberku dřevěné výrobky v počtu dle tohoto seznamu:

Typ	Počet kusů
Hraničník MZCHÚ	
Stojan pro infopanel typ Standard	

Všechny převzaté kusy výrobků jsou kompletní, žádný z nich není poškozený.

Podpis přebírajícího:

PŮDORYS PATKY

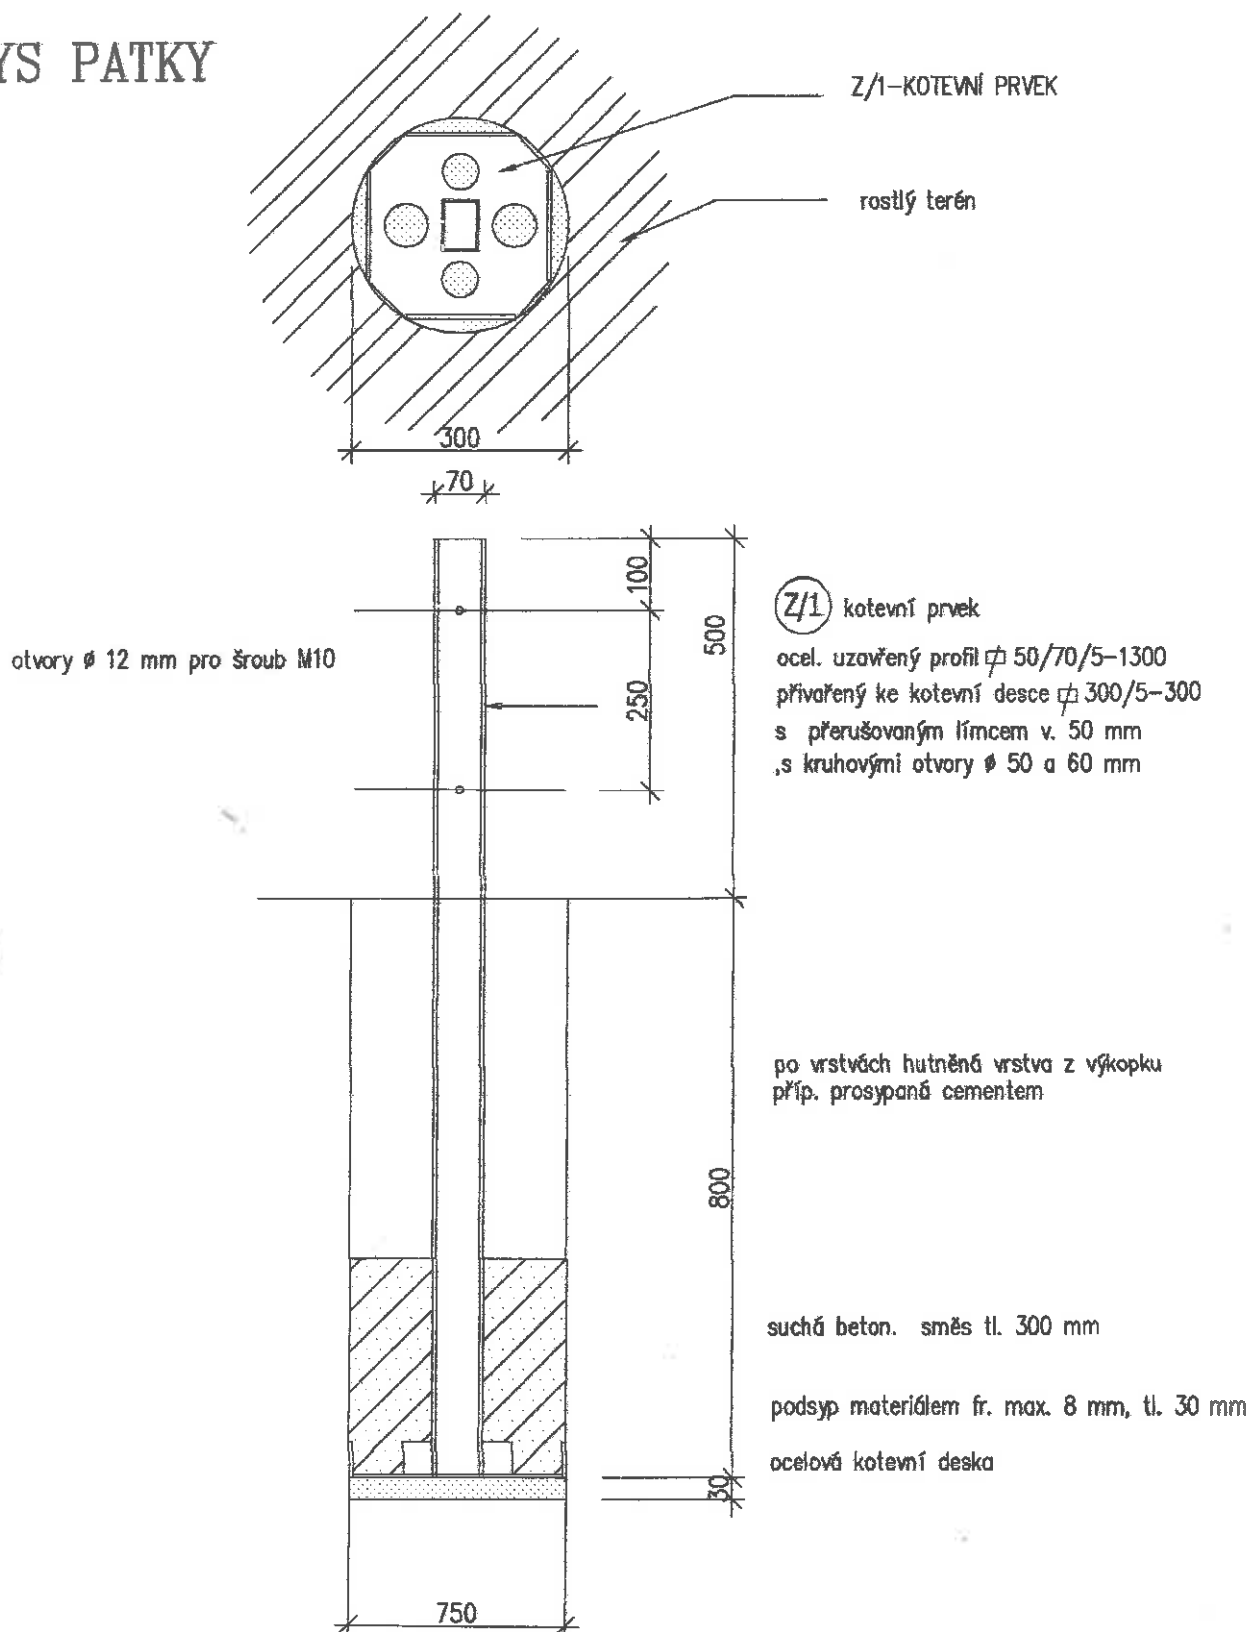

Vypracoval	Zodp.projektant	Místo stavby	Alena Hlaváčová Autorizovaný technik Ostravice 549	
HLAVÁČOVÁ ALENA	HLAVÁČOVÁ ALENA	ČR		
Investor	AGENTURA OCHRANY PŘÍRODY A KRAJINY ČR KAPLANOVA 1931/1,148 00 PRAHA 11-CHODOV		Formát	A3
Stavba	INFORMAČNÍ PANEL STANDARD		Datum	10/2013
			Stupeň	DGS
			Zak.číslo	H/3/2013
Profese	STATIKA		Měřítko	Č.výkresu
Obsah	NÁVRH KOTEVNÍ PATKY		1:25,1:5	1.3.2.


19.11.2013

VODOROVNÝ ŘEZ 1-1' - PŮDORYS
měř. 1:10



ŘEZ 2-2' - SVISLÝ ŘEZ
měř. 1:10

SCHEMATICKÝ POHLED P1
měř. 1:25

POHLED P2
měř. 1:25

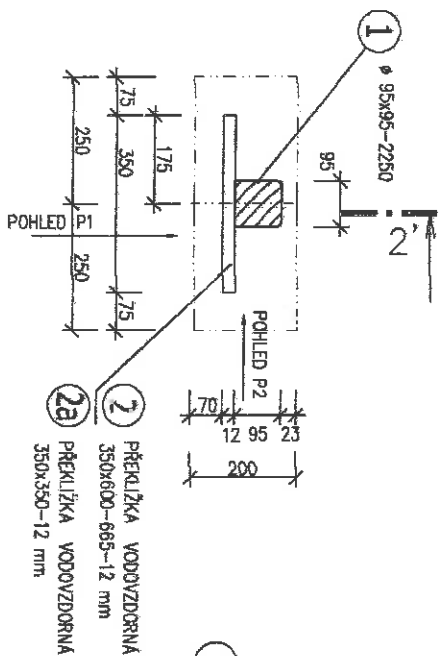

PŮDORYS STŘECHY, měř. 1:10

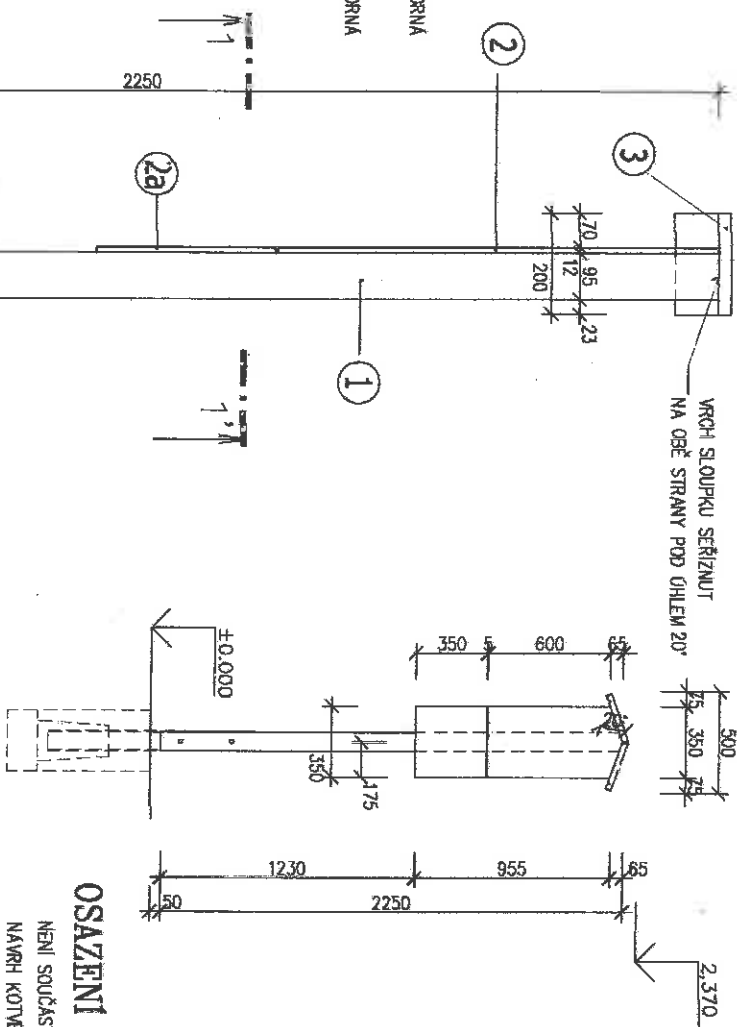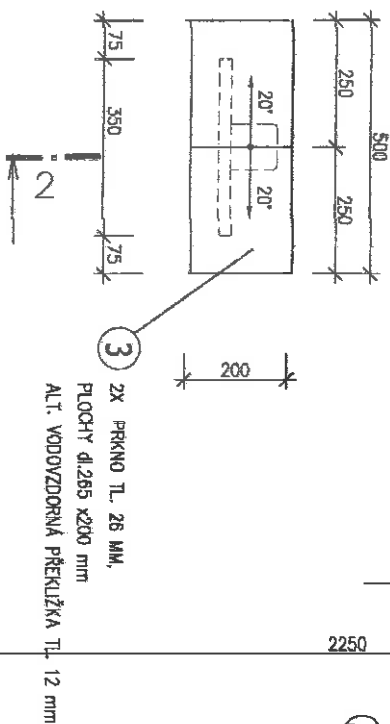

OSAZENÍ DO TERÉNU:

NENÍ SOUČÁSTÍ PROJEKTU
NAVRH KOTVENÍ - VIZ SAMOSTATNÁ PŘÍLOHA

NÁTĚRY:

- -ŘEZO OČERŠENO BOCHEMITEM G3
- -LAZUROVACÍ NÁTĚR 3-NÁSOBNÝ „LAZUROVACÍ (KUPA LUXOL), ODSTĚN OŘECH


19.11.2013

POZNÁMKA:

- DŘEVO PRO INFORMAČNÍ PANELE JE NAVRŽENO Z HRANĚNÉHO A DESKOVÉHO ŘEZIVA TR. SI,
- DOVOLENA VLHKOŠT DŘEVA JE MAX. 20 %
- OSAZENÍ DO TERÉNU, PŘÍPRAVA NA STANOVISĚ-NENÍ ŘEŠENA TÍMTO PROJEKTEM


Výpracoval	Zodp.projektant	Místo stavby	Alena Hladcová architektonický ústav Ostrovská 549
HLAVÁČOVÁ ALENA	HLAVÁČOVÁ ALENA	OR	
Investor	AGENTURA OCHRANY PŘÍRODY A KRAJINY ČR KAPLANOVA 1931/1,148 DO PRAHA 11-CHODOV	Formát	A3
Staroba	HRANIČNÍK MZCHÚ	Datum	10/2013
Projebe	STAVEBNĚ-ARCHITECTONICKÁ	Stupeň	DOS
Obsech	TECHNICKÝ VÝKRES PŮDORYS, DET. A ŘEZY, POHLEDY	Zak. číslo	H/3/2013
		Měřítko	č. výkresu
			1:25, 1:10
			2.1.

PŮDORYS PATKY

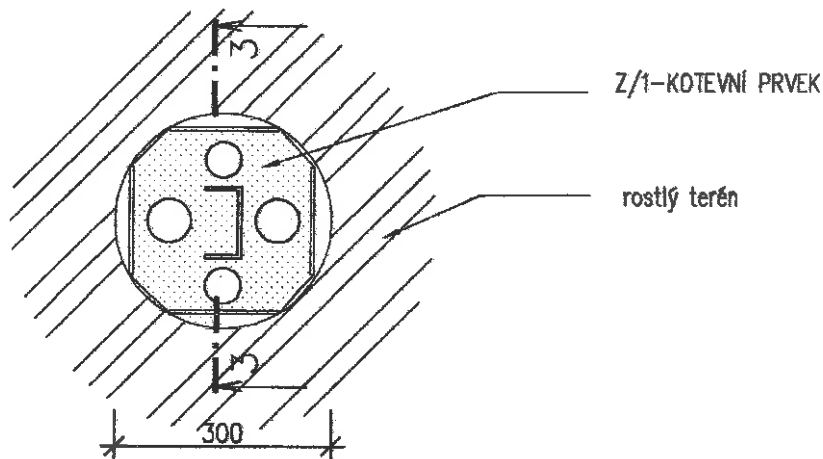

ŘEZ 3-3

otvory pro šroub M12

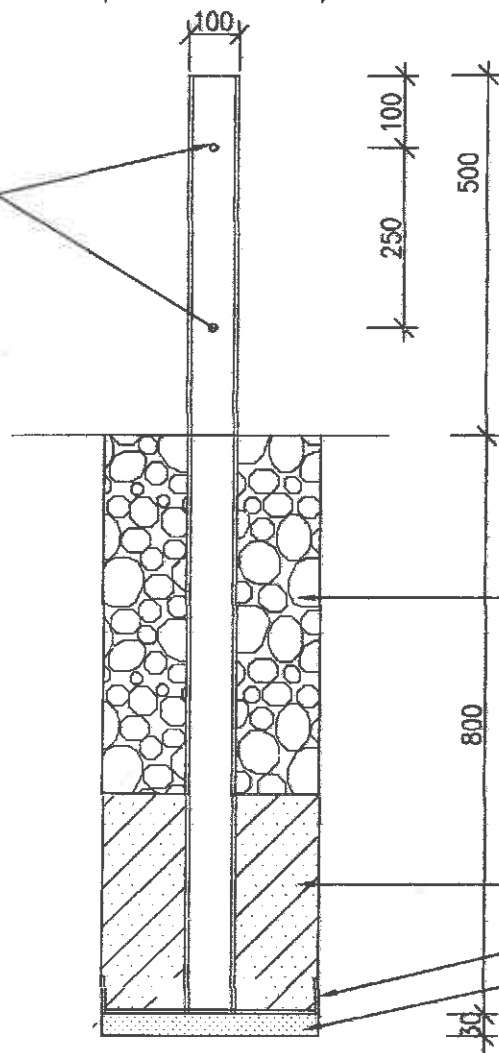

Ⓩ/1 kotevní prvek

ocel.otevřený profil 100/50/5-1300
nebo ocel.tyč Ø U 100,UE100-dl. 1300 mm
přivařený ke kotevní desce Ø 300/5-300
s přerušovaným límcem v. 50 mm
s kruhovými otvory Ø 50 a 60 mm

po vrstvách hutněná vrstva z výkopku
příp. prosypaná cementem

suchá beton. směs tl. 300 mm

ocelové kotevní deska
podsypaná materiálem fr. max. 8 mm, tl. 30 mm



ZM.1 21.7.2014

Vypracoval	Zodp.projektant	Místo stavby	Alena Hlaváčová Autorizovaný technik Ostravice 549	
HLAVÁČOVÁ ALENA	HLAVÁČOVÁ ALENA	ČR		
Investor	AGENTURA OCHRANY PŘÍRODY A KRAJINY ČR KAPLANOVA 1931/1,148 00 PRAHA 11-CHODOV		Formát	A3
Stavba	HRANIČNÍK MZCHÚ		Datum	10/2013
			Stupeň	DOS
			Zak.číslo	H/3/2013
Profese	STATIKA		Měřítko	Č.výkresu
Obsah	NÁVRH KOTEVNÍ PATKY			1.3.2.