




KŘÍŽENÍ VŠEOBECNĚ

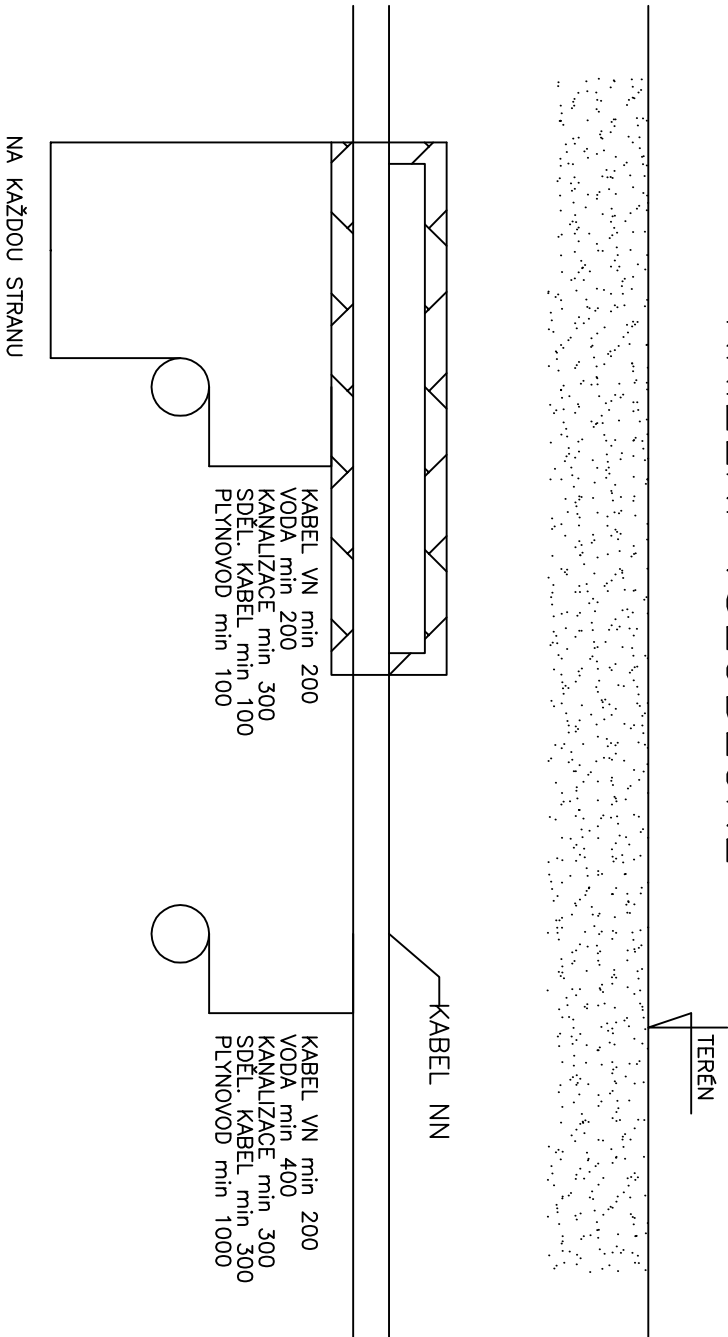

Souběhy vŠEOBECNĚ

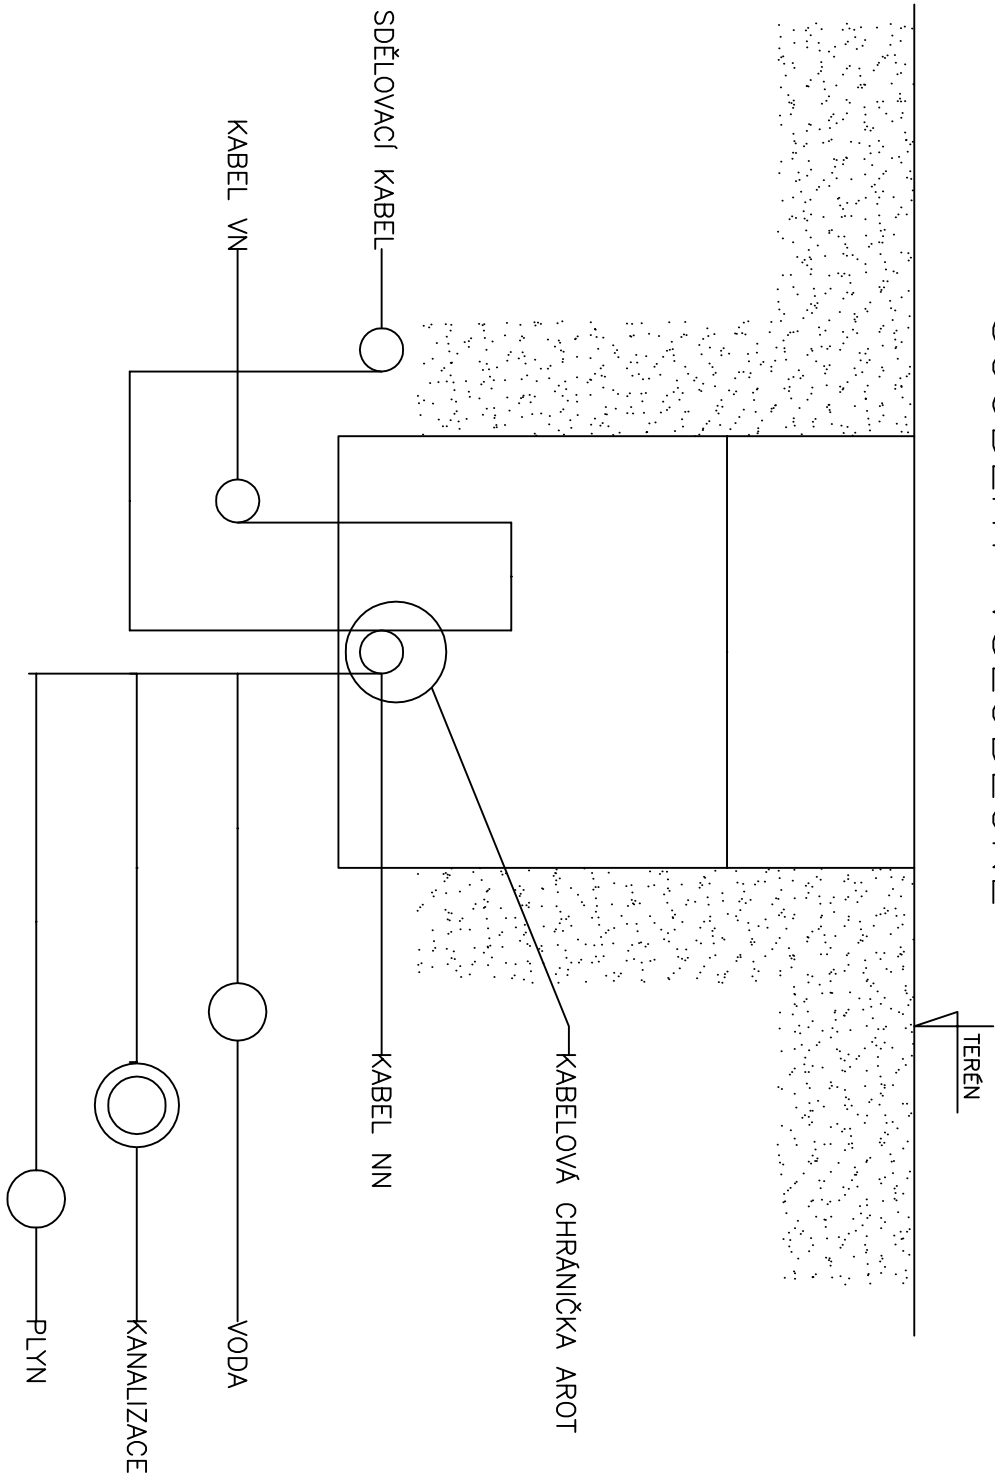

ULOŽENÍ KABELŮ V ZEMI

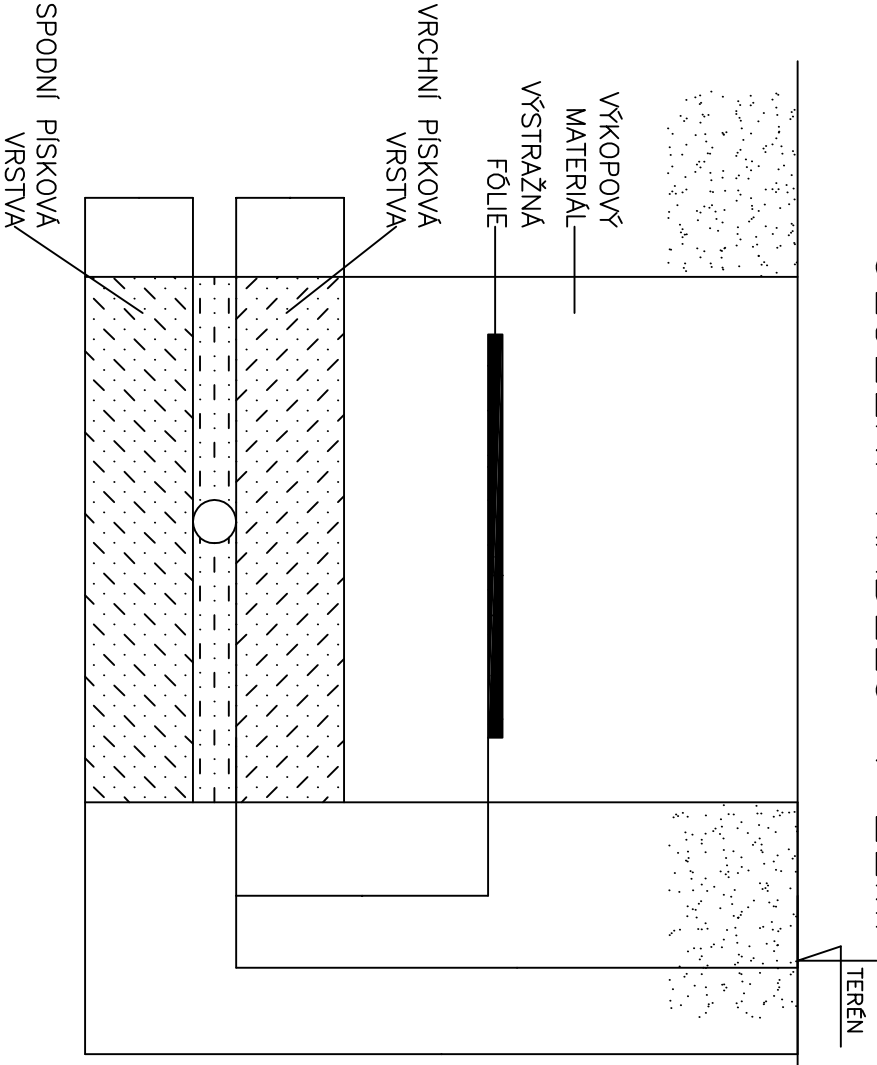

NAPĚTÍ kV	HLOUBKA H cm		
	TERÉN	CHODNÍK	VOZOVKA KRAJNICE
do 1 kV	35 70 ¹⁾	35	100
1 až 10	70	50	100
10 až 35	100	100	100
35 až 110	130	130	130

1) kabely bez mechanické ochrany
SDĚLOVACÍ, ŘÍDÍCÍ A ZVLÁŠTNÍ OBVODY VE STEJNÉ HLOUBCE JAKO KABEL
SLOVÝ.

VYPRACOVAL ŠPAČEK	ODP.PROJ.PROFESE SOCHOR	KONTROLOVAL SOCHOR	ODP.PROJ.STAVBY	ESYST, s.r.o., MUČEDNICKÁ 3 616 00 Brno	
OKRES:					
INVESTOR: ČR-Správa státních hmotných rezerv – Šeříková 1/616, Praha 5				OBEČ: Záměr objednatel POLORA v Polevčanech u Prahy	
POLORA – OSVĚTLENÍ ZÁVODU					
Zařízení silnoprůdné elektrotechniky – venkovní osvětlení					
ULOŽENÍ KABELŮ					
ZAK.CÍSLO: 12-134-01				ARCHIVNÍ CÍSLO	
C.VYKRESU				1.4.6- 6	