


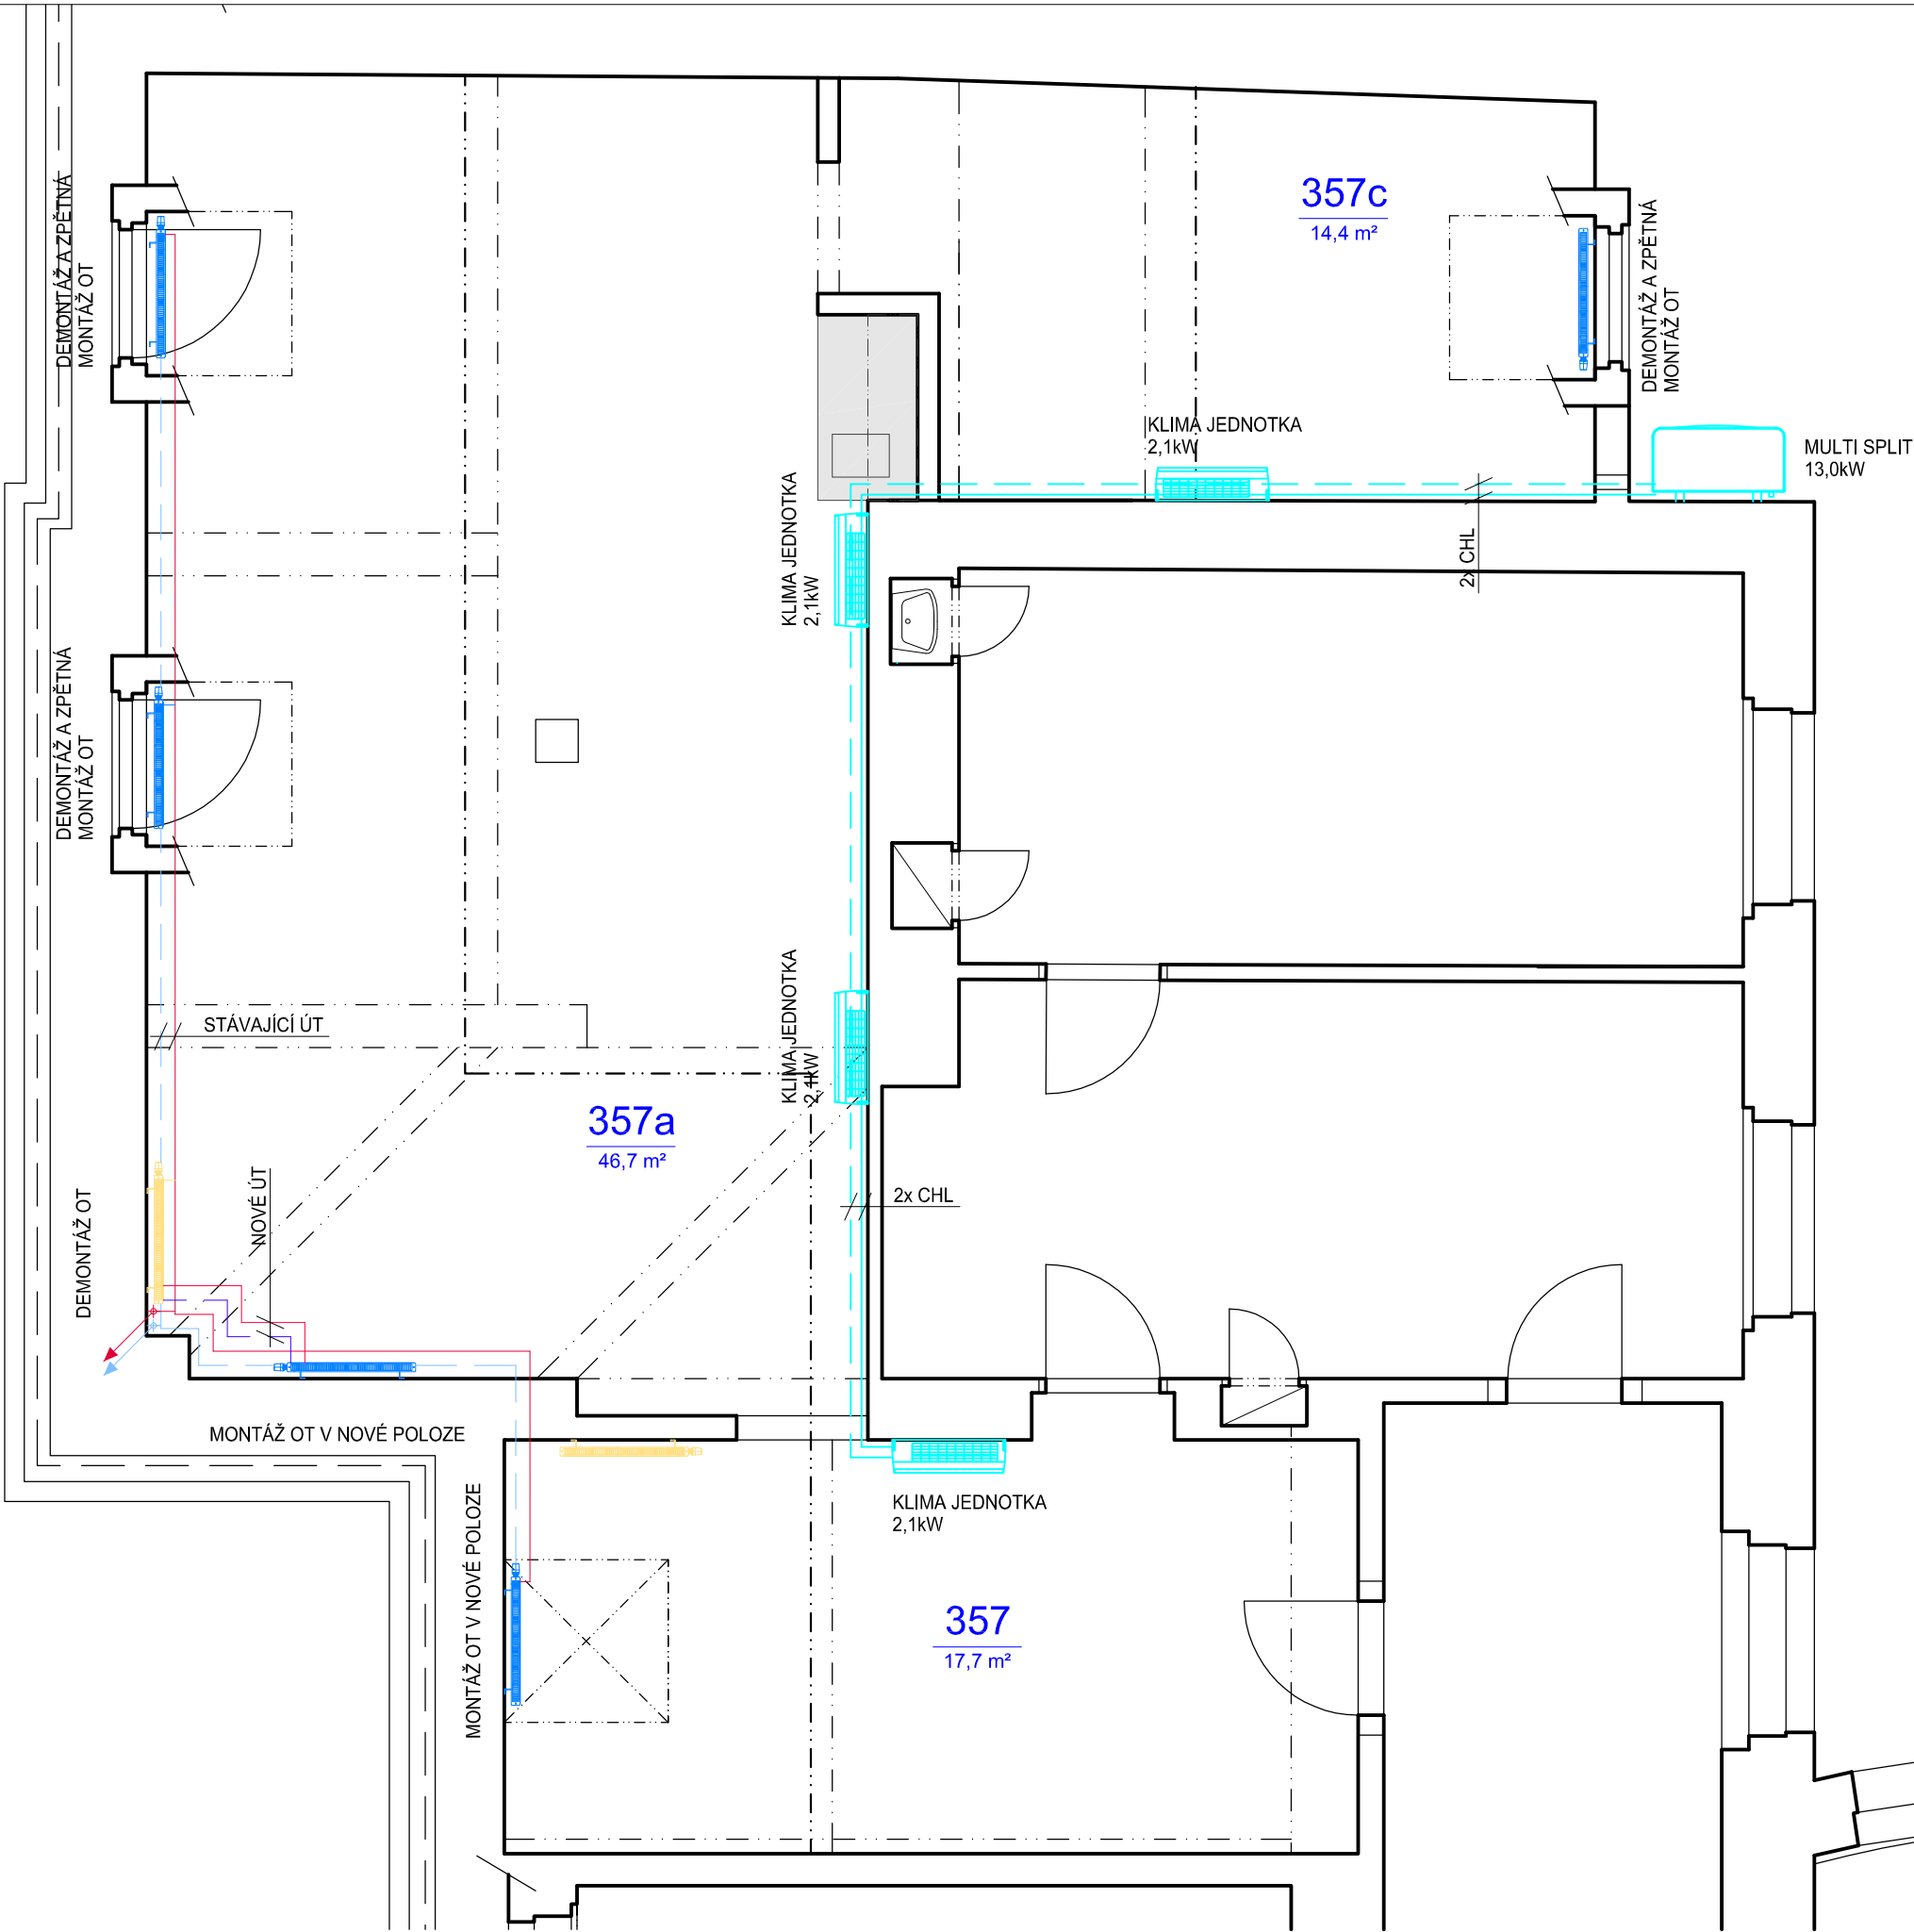

ARCHITEKT idhea Bubenská 1/1477 170 00 Praha 7 - Holešovice +420 777 165 450, info@idhea.cz Ing. arch. Dalibor Hlaváček, Ph.D.			
ZODPOVĚDNÝ PROJEKTANT ČÍSLO AUTORIZACE Ing. arch. Dalibor Hlaváček, Ph.D. ČKA 4375 Terronská 656/45, 160 00 Praha 6 - Bubeneč			
VYPRACOVAL Jiří Patera Ing. Jan Krpata ČKAIT 0001612			
INVESTOR Ministerstvo financí ČR Letenská 525/15, 118 10 Praha 1 - Malá Strana Zástupce: Michal Kříž, ředitel odboru 13 - Hospodářská správa			
POZNÁMKA: Tato dokumentace řeší pouze a jen práce spojené s přesunem polygrafického centra. Prostory mimo řešený prostor jsou zachyceny pouze pro orientaci. Rozměry uvedené v této dokumentaci jsou orientační, dodavatel má povinnost ověřit potřebné rozměry přímo na stavbě. Dokumentace je zpracována v rozsahu pro zadání stavby, nenahrazuje výrobní dokumentaci.			
STAVBA ÚPRAVA PROSTOR POLYGRAFIE budova Ministerstva financí ČR objekt "B", Letenská 525/15, Praha 1 4. NP, místnost č. 357, 357a, 357b, 357c			
STUPEŇ DOKUMENTACE PRO ZADÁNÍ STAVBY ZHOTOVITELI			
PROFESE D.1.2 VNITŘNÍ KANALIZACE, VODOVOD, VYTÁPĚNÍ A CHLAZENÍ			
NÁZEV VÝKRESU PŮDORYS 4NP VYTÁPĚNÍ A CHLAZENÍ			
DATUM 08/2016		MĚŘITKO 1:50	
ČÁST D.1.2	MÍSTNOST	Č. VÝKRESU 03	REVIZE 00
		PARÉ	