


05


BEZPEČNOSTNÍ PŘEPÁŽKY ÚŘADU PRÁCE

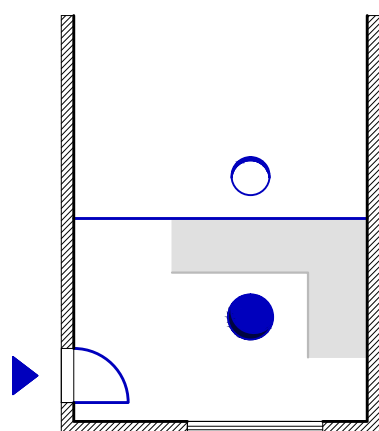


01




02

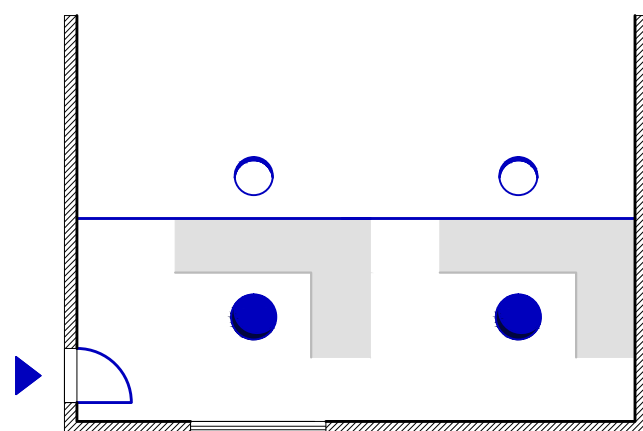


03

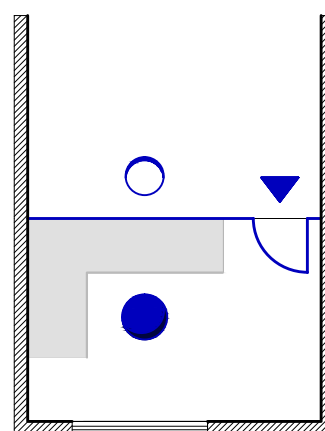


04

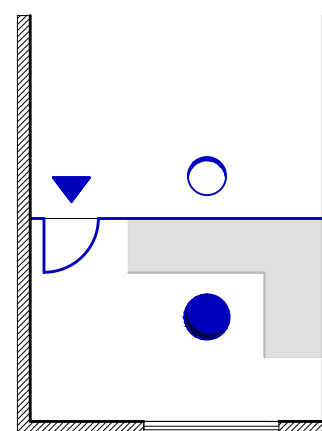

05

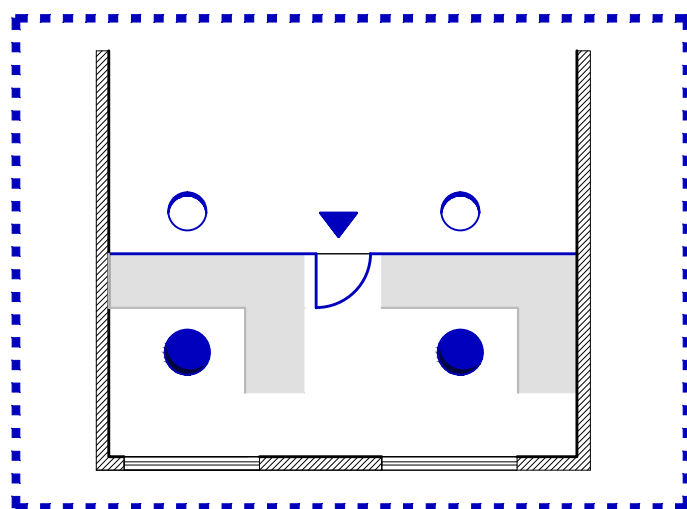

06

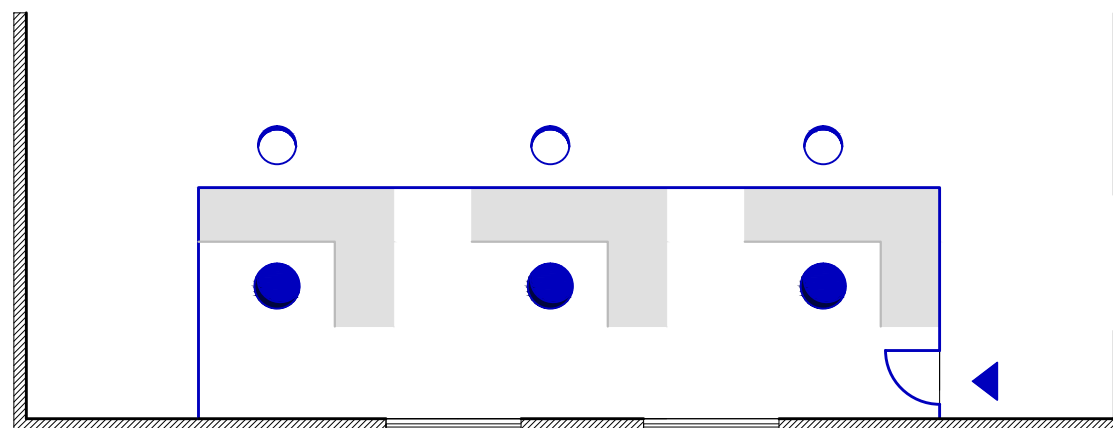

01

vstup do zóny BP pro zaměstnance ÚP ze strany zaměstnance ÚP - jedna BP (v kanceláři)

02

vstup do zóny BP pro zaměstnance ÚP ze strany zaměstnance ÚP - dvě a více na sebe navazujících BP (v kanceláři)

03

vstup do zóny BP pro zaměstnance ÚP ze strany klienta - BP se vstupními dveřmi vlevo BP (v kanceláři)

04

vstup do zóny BP pro zaměstnance ÚP ze strany klienta - BP se vstupními dveřmi vpravo BP (v kanceláři)




05

vstup do zóny BP pro zaměstnance ÚP ze strany klienta - vstupní dveře mezi BP (v kanceláři)

06

vstup do zóny BP pro zaměstnance ÚP ze strany zaměstnance ÚP - dvě a více na sebe navazujících BP (většinou ve vstupních prostorách/halách ÚP)





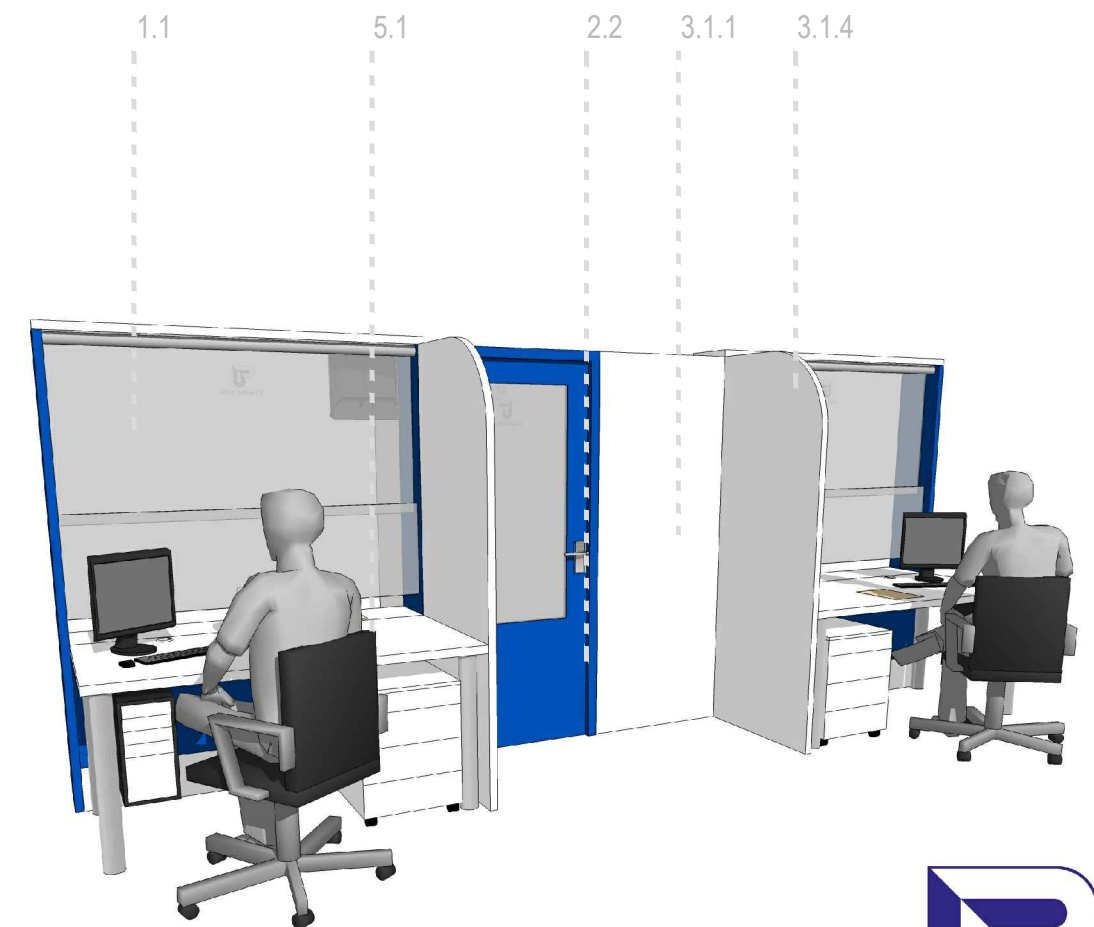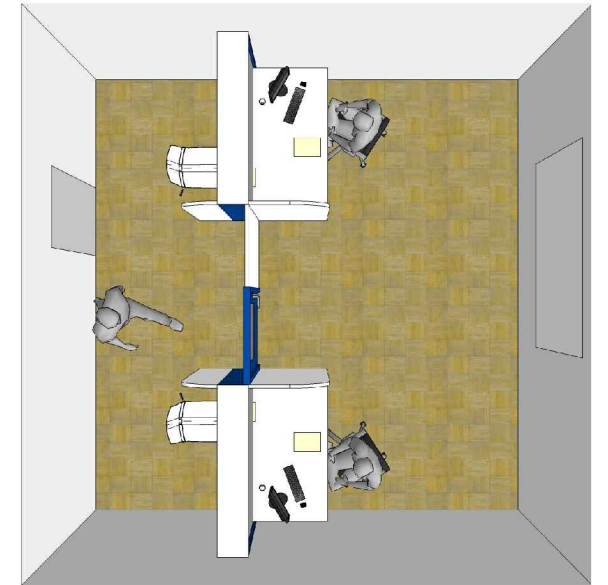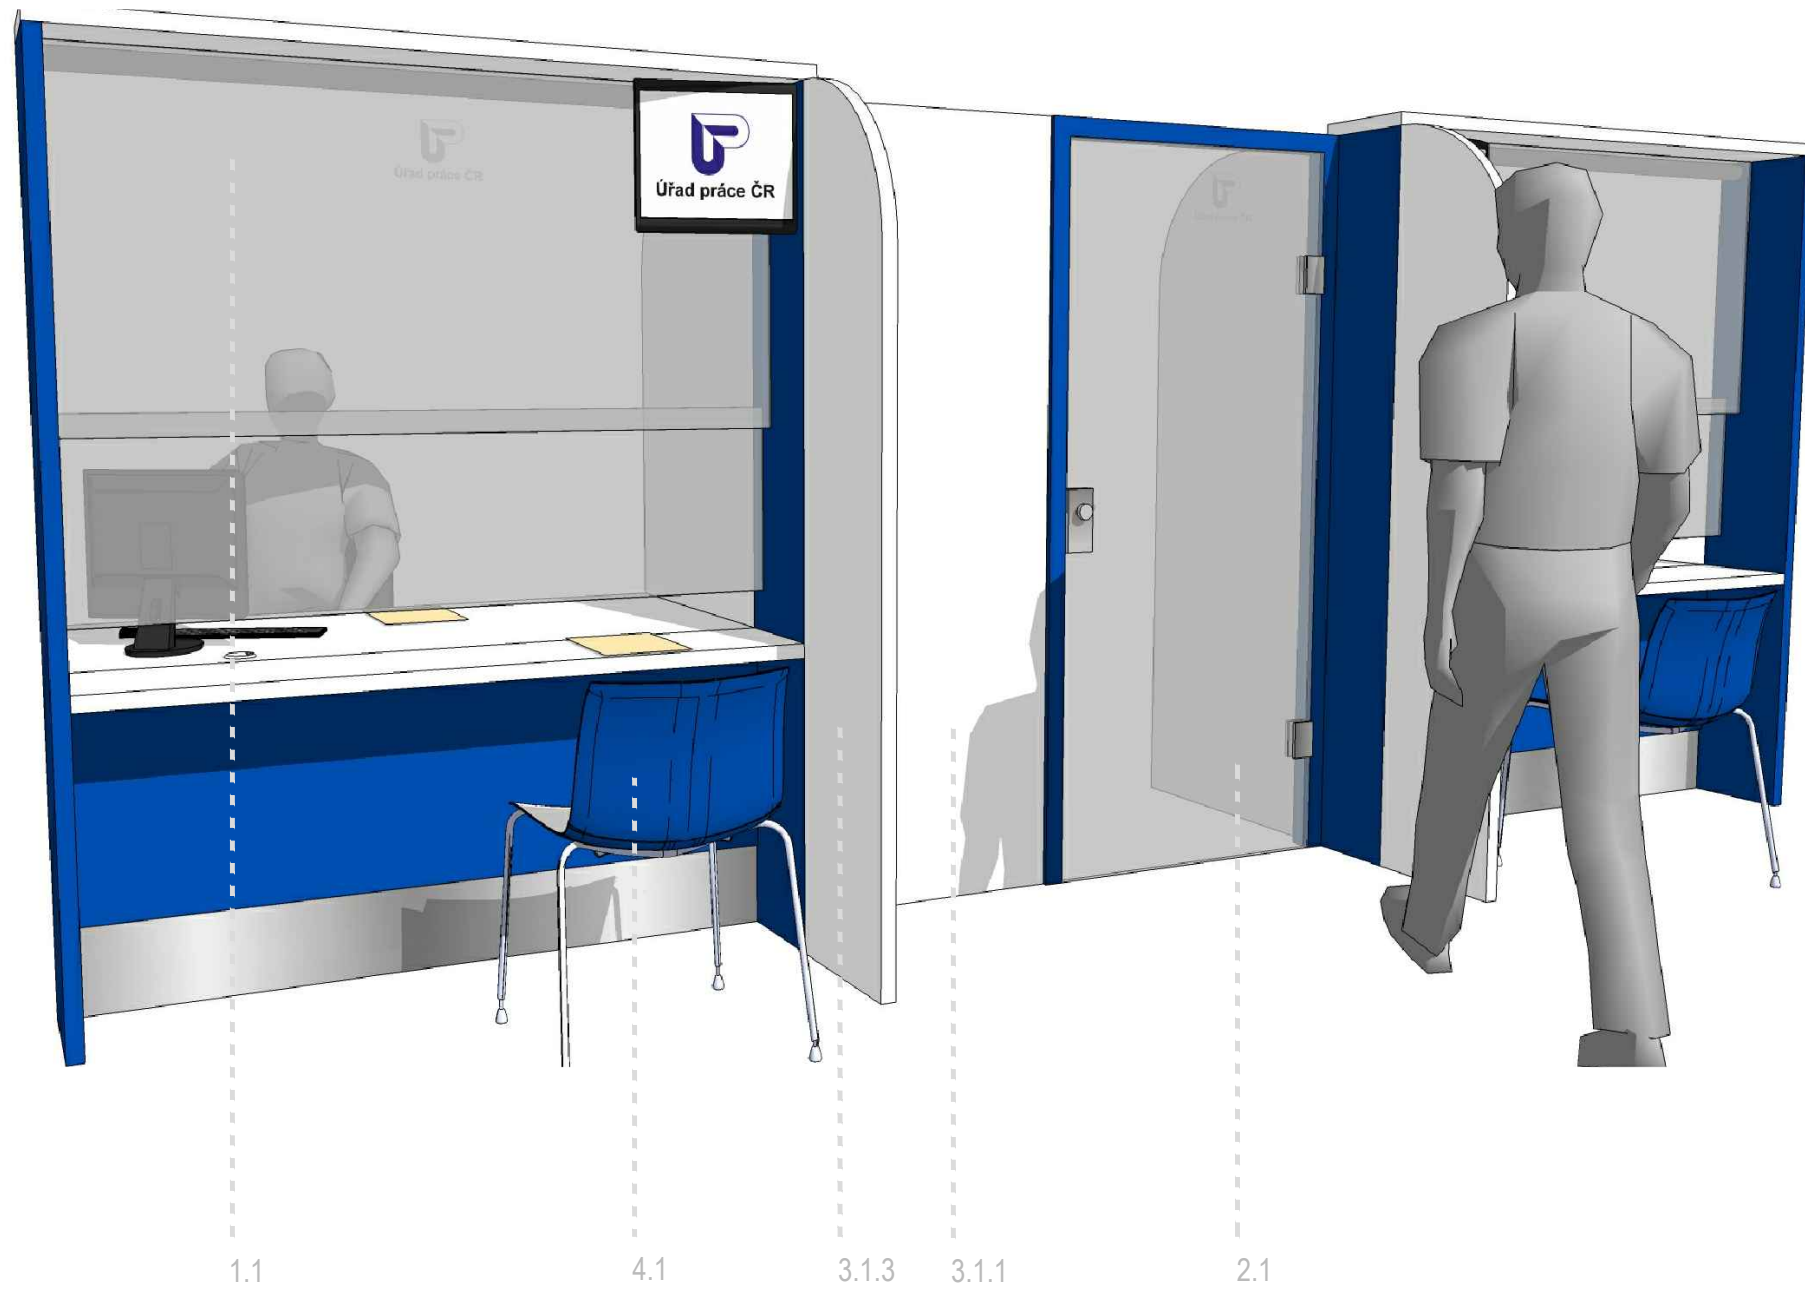

- |  |   |
|--|---|
| 1.1 Bezpečnostní přepážka                  | 3.1.3 Boční paraván klientský - vertikální bílý     |
| 2.1 Vstupní dveře - celoskleněné křídlo    | 3.1.4 Boční paraván zaměstnanecký - vertikální bílý |
| 2.2 Vstupní dveře -2/3 prosklené           | 4.1 Klientská židle                                 |
| 3.1.1 Oddělovací paraván - vertikální bílý | 5.1 Kancelářský stůl                                |



PRVEK 1.1

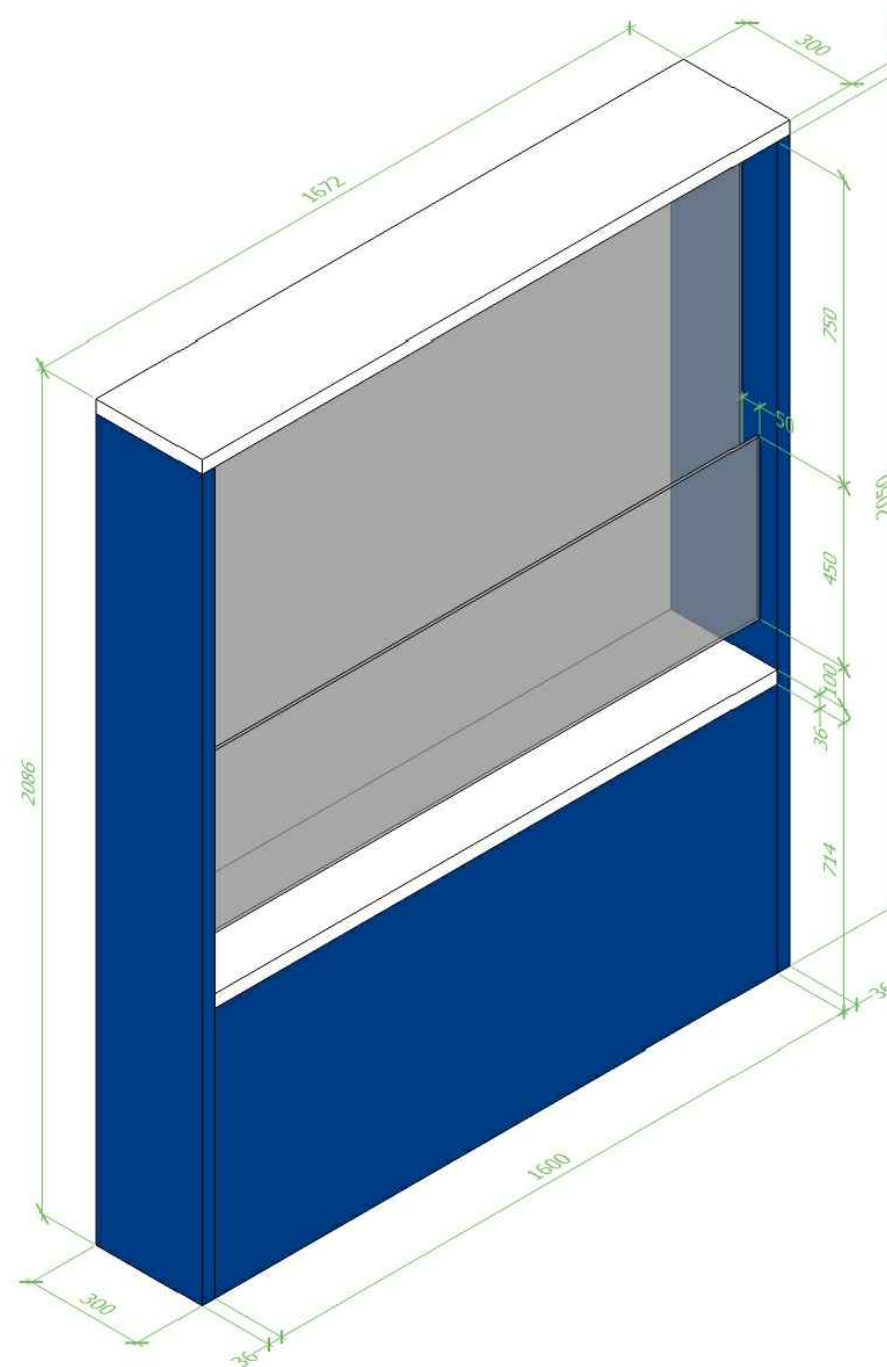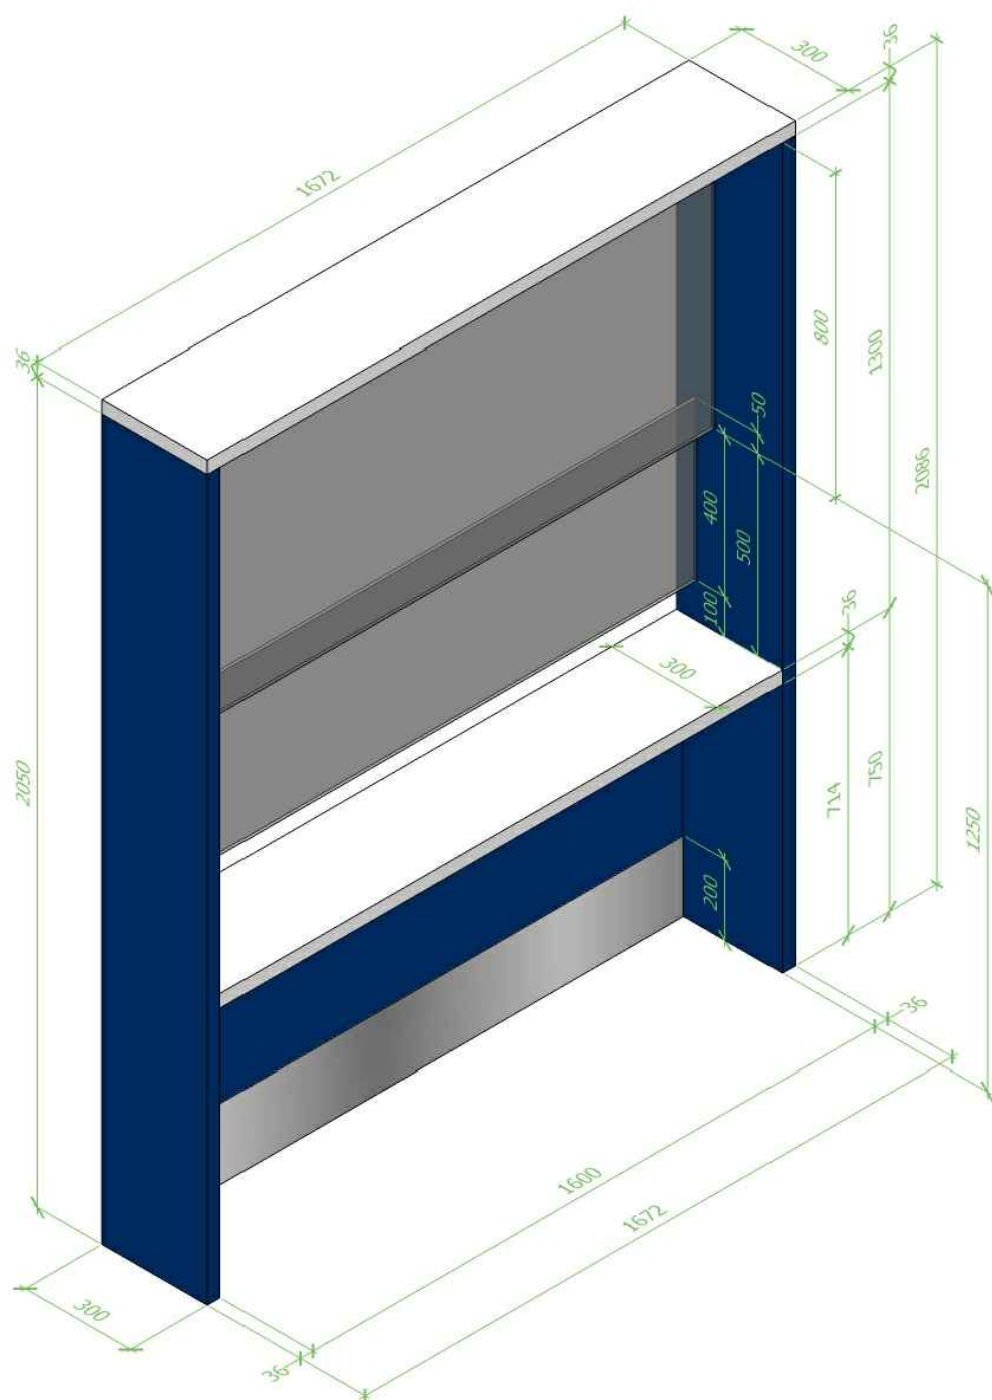

### 1.1 - BEZPEČNOSTNÍ PŘEPÁŽKA (BP)

HYGIENICKÉ SKLO: bezpečnostní vrstvené 4,4,2 čiré na celou šířku, předělené ve výšce hlavy sedícího člověka

KOTVENÉ V HLINÍKOVÉ LIŠTĚ "U" 10x10x2mm do boků přepážky a stříšky ( hliníkového profilu 40x20 mm)

OBA BOKY PŘEPÁŽKY z LTD tl. 36mm modrá ral 5002  
HRANA ABS v barvě desky

STŘÍŠKA PŘEPÁŽKY z LTD tl. 36mm bílá RAL 9010  
HRANA ABS v barvě desky

PRACOVNÍ DESKA STOLU z LTD tl. 36mm bílá RAL 9010  
HRANA ABS V BARVĚ DESKY

ČELO PŘEPÁŽKY Z LTD TL. 18mm modrá RAL 5002

SOKL Z LTD tl.18mm hliníkový samolepící plech š.200mm  
1ks PRŮCHODKA PLASTOVÁ BÍLÁ Ø 70mm do stříšky

1ks ROLETA LÁTKOVÁ Š.1600 mm světle šedá RAL 7047 délka 1300 mm, manuální ovládání - řetízek



1ks DRŽÁK NA LCD do boku přepážky, černý ocelový s možností natočení

KOTVY do stěny z boků přepážky


KOTVY do nábytku ( paravány, stůl)




PRVEK 1.1

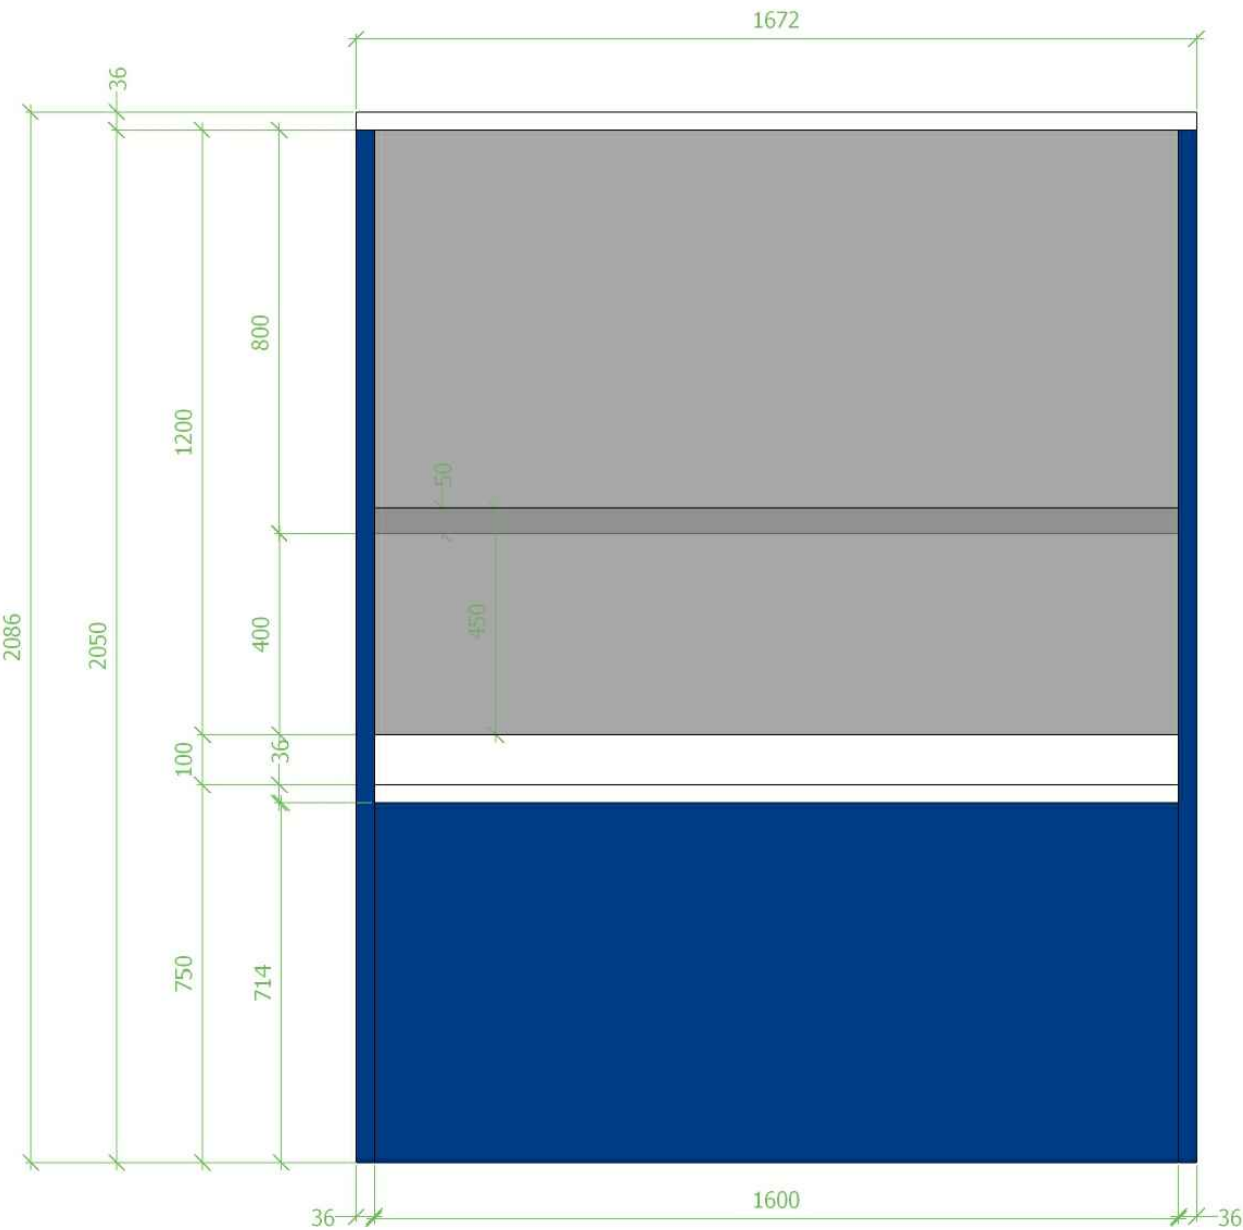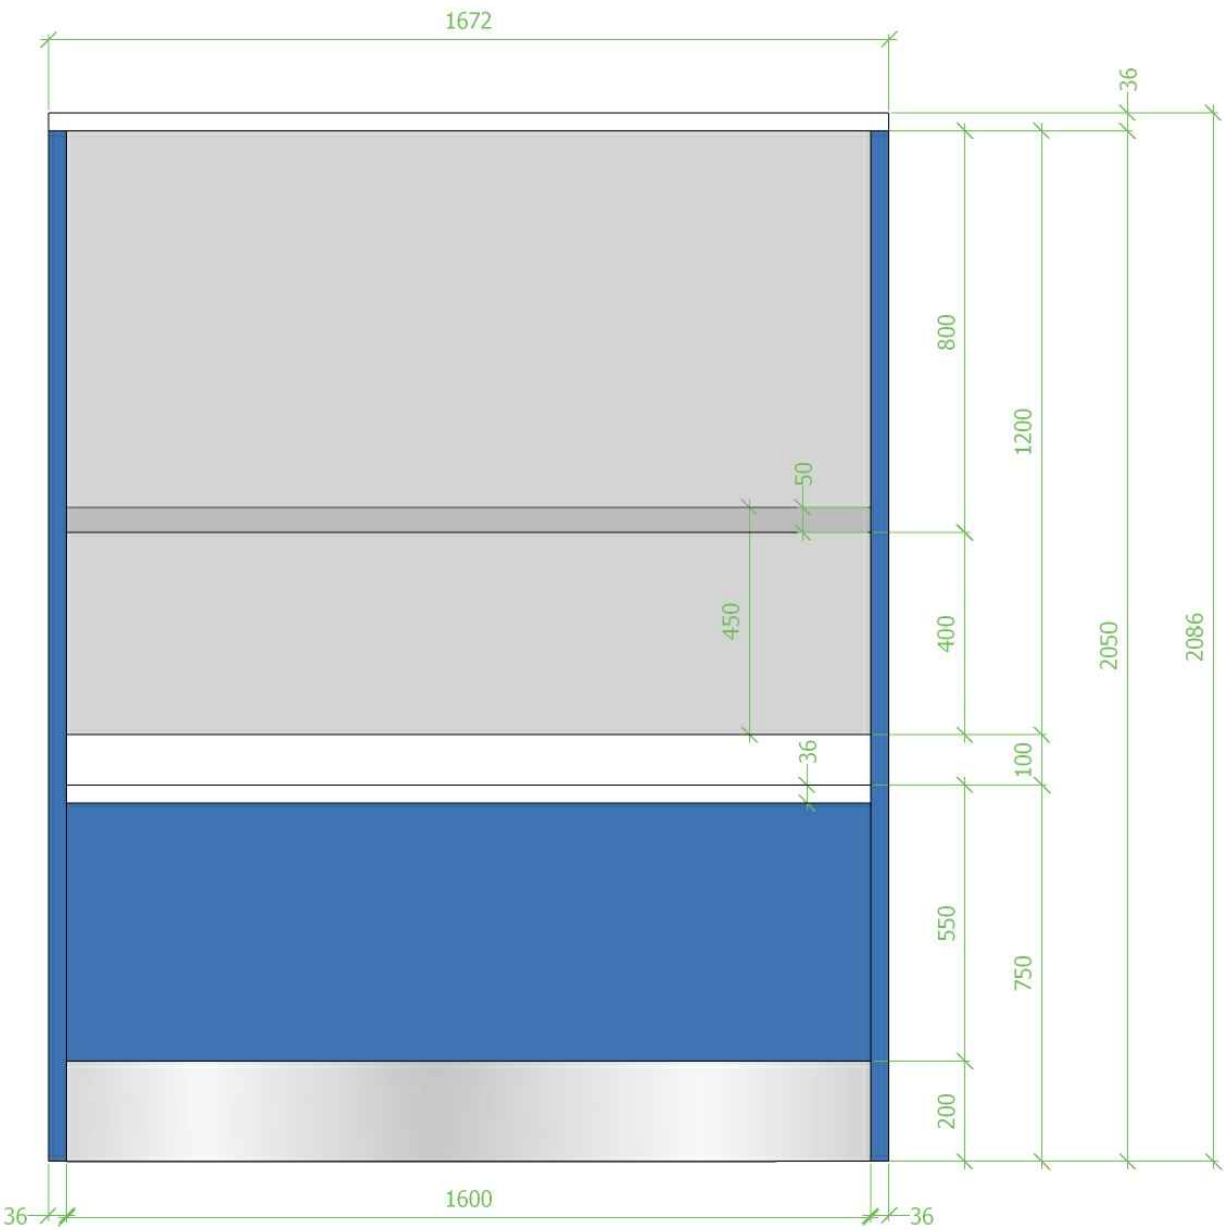

PRVEK 2.1

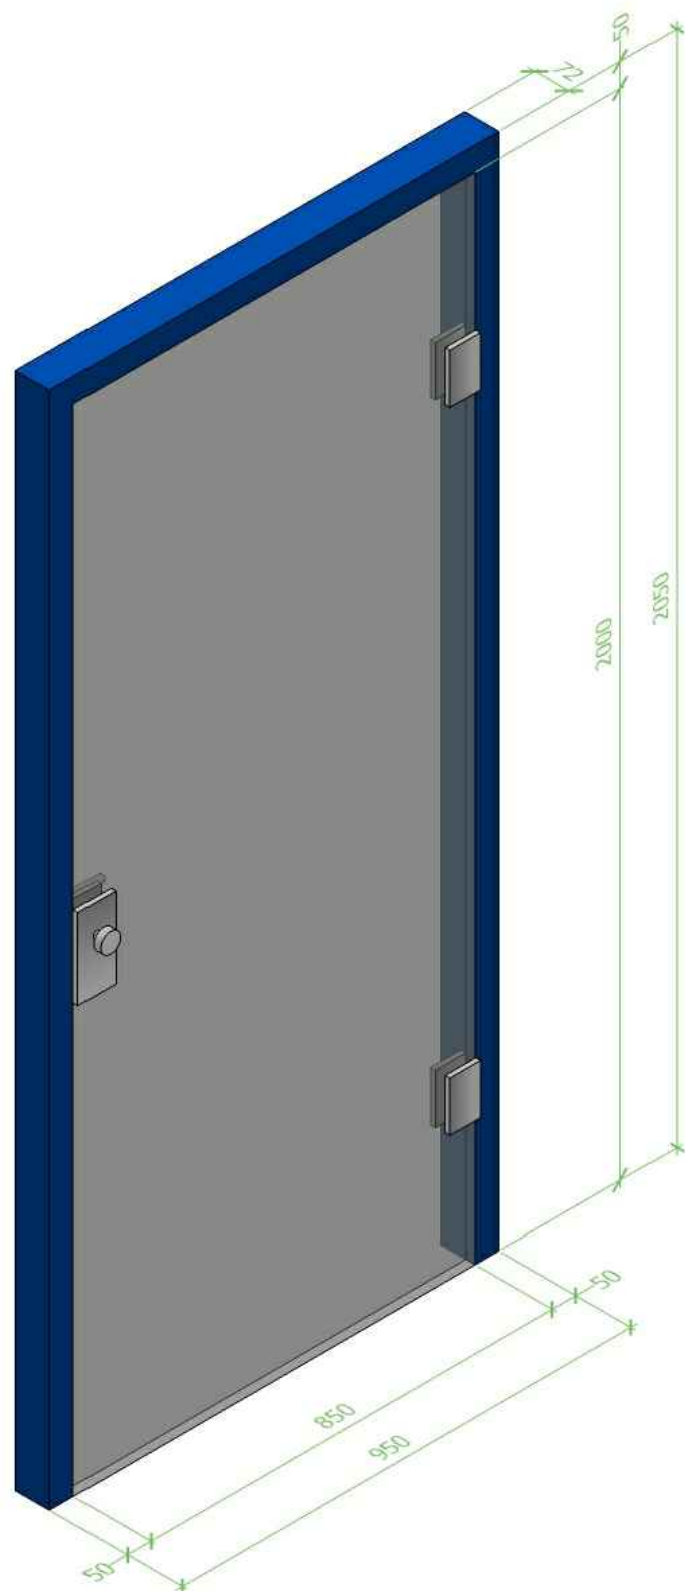

PRVEK 2.2

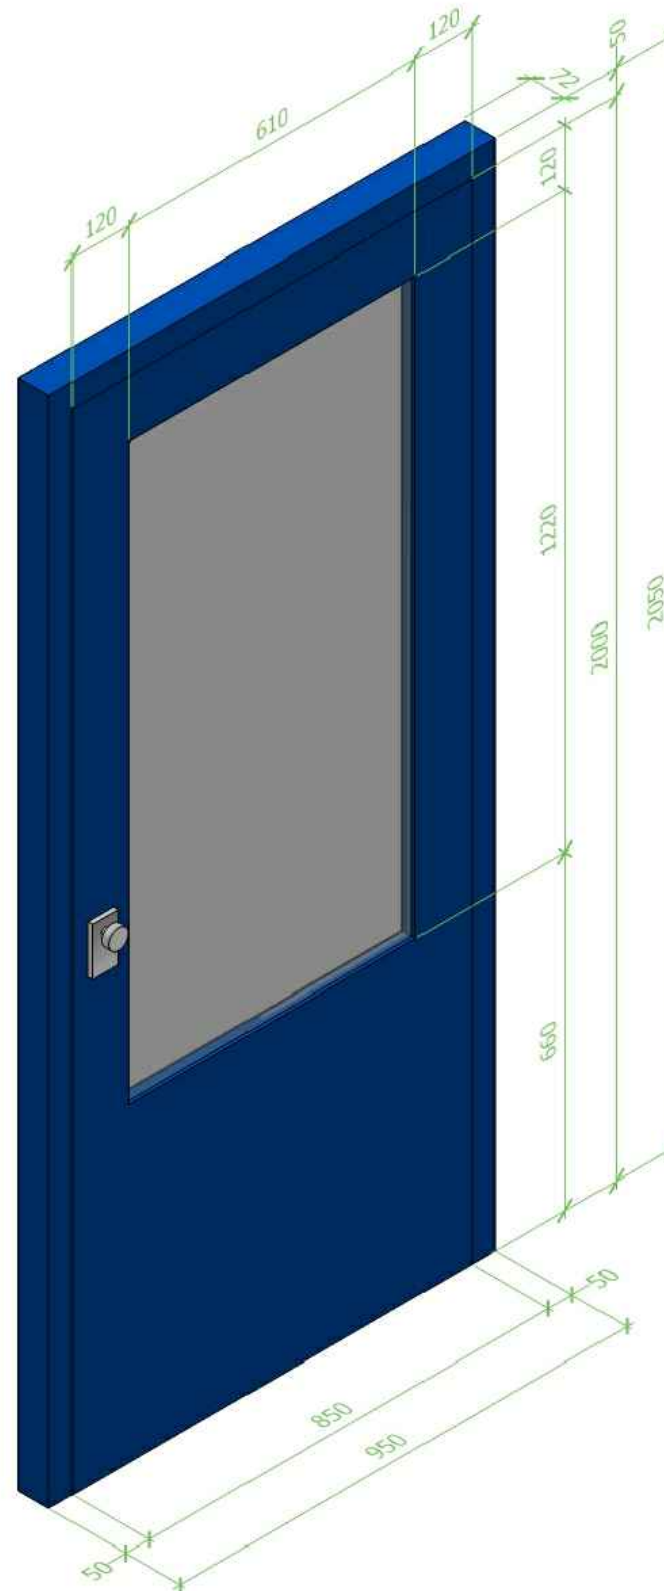

#### 2.1 - VSTUPNÍ DVEŘE - CELOSKLENĚNÉ KŘÍDLO

- ocelová zárubeň
- prášková vypalovaná barva modrá RAL 5002
- celoskleněné křídlo, kalené bezpečnostní sklo tl.8mm
- nerez kování a závěsy, koule / klika, uzamykací FAB
- kotvy do podlahy, stěn a nábytku
- směr otevírání dle situace


#### 2.1 - VSTUPNÍ DVEŘE - 2/3 PROSKLENÉ

- dřevěná zárubeň
- prášková vypalovaná barva modrá RAL 5002
- rámové částečně prosklené křídlo, lepené bezpečnostní sklo tl.6 mm
- skryté závěsy, nerez kování - koule / klika, uzamykací FAB
- kotvy do podlahy, stěn a nábytku
- směr otevírání dle situace





PRVEK 3.1.1

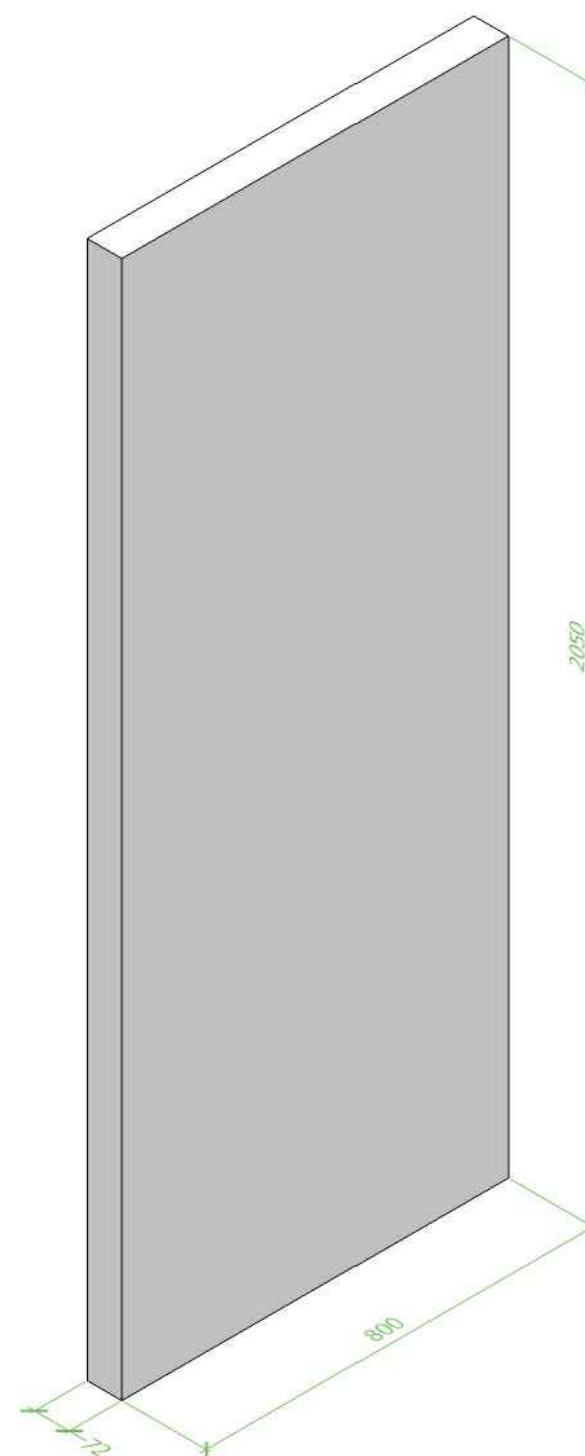

3.1.1 - ODDĚLUJÍCÍ PARAVÁN - VERTIKÁLNÍ BÍLÝ

Z LTD TL. 18mm BÍLÁ RAL 9010


HRANA ABS v barvě desky

NOSNÝ SMRKOVÝ ROŠT


Kotvy do podlahy, stěn A nábytku



PRVEK 3.1.4

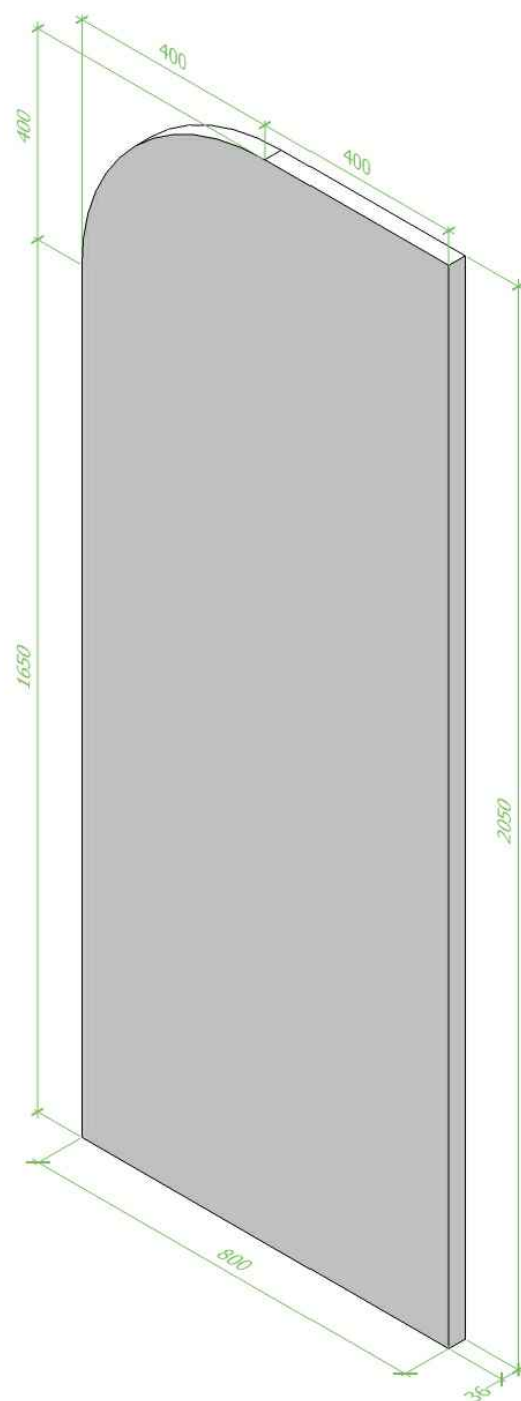

PRVEK 3.1.3

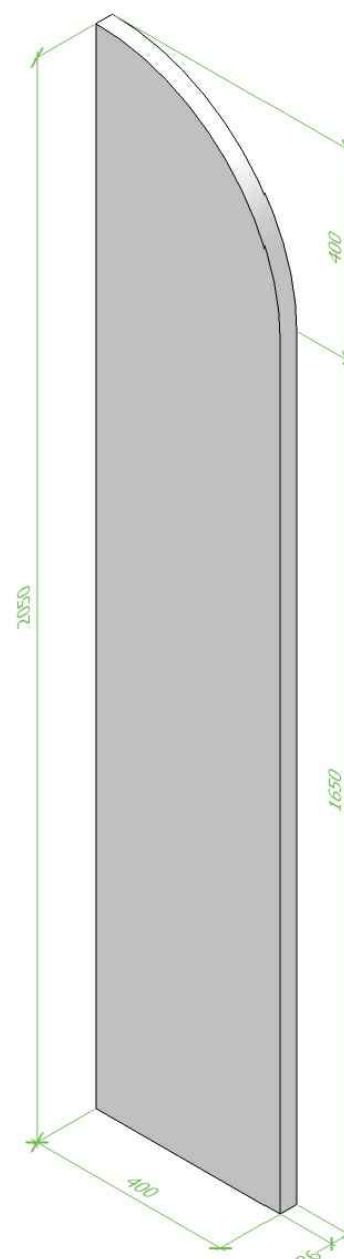

3.1.3 - BOČNÍ PARAVÁN KLIENTSKÝ  
- VERTIKÁLNÍ BÍLÝ

Z dvojité LTD TL. 36 mm BÍLÁ RAL 9010

HRANA ABS v barvě desky

Kotvy do podlahy a nábytku

3.1.4 - BOČNÍ PARAVÁN ZAMĚSTNANECKÝ  
- VERTIKÁLNÍ BÍLÝ

Z dvojité LTD TL. 36 mm BÍLÁ RAL 9010

HRANA ABS v barvě desky

Kotvy do podlahy a nábytku





PRVEK 4.1



#### 4.1 – KLIENTSKÁ ŽIDLE

560x510x450/790mm

##### NOHY:

ocelová konstrukce trubková ocel 1.jakosti, bezešvé sváry,  
povrchová úprava chrom, pro hmotnost 60-120 kg,  
plastové koncovky s úpravou pro tvrdé povrchy podlah

POLYPROPYLENOVÝ SEDÁK s 3d (dvoukřivkovým  
prolisem)

##### DVOUBAREVNÉ PROVEDENÍ SEDÁKU:

vnitřní strana matná bílá

vnější strana lesklá modrá ral 5002

extrémně tenká stěna, bezpečnostní rádius na hraně i  
rozích, vynikající tuhost při zachování komfortu  
optimálního pružení

##### STOHOVATELNÉ:

10ks na zemi, 20ks na vozíku ,  
vyrobena z min. 40% recyklovaného a recyklovatelného  
materiálu,  
výrobek musí být vyroben v souladu s NORMOU ISO  
9001,  
maximálně pohodlná, ergonomicky tvarovaná

SUBTILNÍ KONSTRUKCE, VELMI HOUŽEVNATÁ



| TECHNICKÁ SPECIFIKACE DÍLŮ BP: |   |                 |  |   |  | CENOVÁ KALKULACE VČETNĚ DOPRAVY A MONTÁŽE |          |                        |
|--------------------------------|---|-----------------|--|---|--|---|----------|------------------------|
| OZNAČENÍ                       | NÁZEV   | ROZMĚR (mm)     | MATERIÁL                                       | BAREVNOST   | KOVÁNÍ / DOPLŇKY   | cena za kus bez DPH                       | DPH      | cena za kus včetně DPH |
| 1.1                            | BEZPEČNOSTNÍ PŘEPÁŽKA (BP)                            | 1672x300x2086   | LTD, bezpečnostní vrstvené sklo, hliník, plast | modrá RAL 5002 Ultramarínová, bílá RAL 9010<br>Čistě bílá, světle šedá RAL 7047 | hliníkové kotvení skel, hliníkový okopný plech, roleta, plastové průchodky | 30 000 Kč                                 | 6 300 Kč | 36 300 Kč              |
| 2.1                            | VSTUPNÍ DVEŘE<br>-CELOSKLENĚNÉ KŘÍDLO -               | 950x72x2050     | ocelová zárubeň, kalené sklo                   | bílá RAL 9010 Čistě bílá  | nerezová klika, kování a panty, zamykání, kotvy do nábytku, stěn a podlahy | 10 000 Kč                                 | 2 100 Kč | 12 100 Kč              |
| 2.2                            | VSTUPNÍ DVEŘE<br>-2/3 PROSKLENÉ -                     | 950x72x2050     | ocelová zárubeň, kalené sklo                   | modrá RAL 5002 Ultramarínová  | nerezová klika/koule, kování a panty, zamykání, kotvy do stěn a podlahy    | 7 000 Kč                                  | 1 470 Kč | 8 470 Kč               |
| 3.1.1                          | ODDĚLUJÍCÍ PARAVÁN<br>-VERTIKÁLNÍ BÍLÝ -              | 800x72x2050     | LTD  | bílá RAL 9010 Čistě bílá  | kotvy do nábytku a podlahy   | 6 000 Kč                                  | 1 260 Kč | 7 260 Kč               |
| 3.1.2                          | ODDĚLUJÍCÍ PARAVÁN<br>-VERTIKÁLNÍ MODRÝ -             | 800x72x2050     | LTD  | modrá RAL 5002 Ultramarínová  | kotvy do nábytku a podlahy   | 6 000 Kč                                  | 1 260 Kč | 7 260 Kč               |
| 3.1.3                          | BOČNÍ PARAVÁN KLIENTSKÝ<br>- VERTIKÁLNÍ BÍLÝ -        | 400x36x2050     | LTD  | bílá RAL 9010 Čistě bílá  | kotvy do nábytku a podlahy   | 3 000 Kč                                  | 630 Kč   | 3 630 Kč               |
| 3.1.4                          | BOČNÍ PARAVÁN ZAMĚSTNANECKÝ<br>- VERTIKÁLNÍ BÍLÝ -    | 800x36x2050     | LTD  | bílá RAL 9010 Čistě bílá  | kotvy do nábytku a podlahy   | 5 000 Kč                                  | 1 050 Kč | 6 050 Kč               |
| 3.1.5                          | BOČNÍ PARAVÁN ZAMĚSTNANECKÝ<br>- HORIZONTÁLNÍ MODRÝ - | 2050x36x800     | LTD  | modrá RAL 5002 Ultramarínová  | kotvy do nábytku a podlahy   | 5 000 Kč                                  | 1 050 Kč | 6 050 Kč               |
| 3.1.6                          | BOČNÍ PARAVÁN ZAMĚSTNANECKÝ<br>- HORIZONTÁLNÍ BÍLÝ -  | 2050x36x800     | LTD  | bílá RAL 9010 Čistě bílá  | kotvy do nábytku a podlahy   | 5 000 Kč                                  | 1 050 Kč | 6 050 Kč               |
| 4.1                            | KLIENTSKÁ ŽIDLE                                       | 560x510x450/790 | polypropylen, chrom                            | Modrá RAL 5002 Ultramarínová, bílá RAL 9010<br>Čistě bílá, chrom                | koncovky noh pro tvrdé povrchy   | 4 000 Kč                                  | 840 Kč   | 4 840 Kč               |
| 5.1                            | KANCELÁŘSKÝ STŮL                                      | 1600x800x750    | LTD, ocel, hliník                              | bílá RAL 9010   | koncovky noh pro rektifikaci   | 4 000 Kč                                  | 840 Kč   | 4 840 Kč               |

05

vstup do zóny BP pro zaměstnance ÚP ze strany klienta - vstupní dveře mezi BP (v kanceláři)





---

unhary

Unhary s.r.o, IČ: 24691135  
Fr. Křížka 736/26, 170 00 Praha 7  
tel.: +420 603 793 143