

SKLADBY PODLAH:


- P01
- POVLAKOVÁ PODLAHOVINA (ZÁTĚŽOVÉ PVC, ZÁTĚŽOVÝ KOBRECE)
 - SAMONIVELAČNÍ STĚRKA TL. CCA DO 10mm (ÚPRAVA PODKLADU A PENETRACE DLE TECHNOLOGICKÉHO PŘEDPISU PRO KONKRÉTNÍHO VÝROBCE STĚRKY)
 - ODSTRANĚNÍ STÁVAJÍCÍ DLAŽBY (OČIŠTĚNÍ PODKLADU, VYSRAVENÍ VĚTŠÍCH NEROVNOSTÍ A PŘÍPADNĚ DOPLNĚNÍ BETONOVOU MAZANINOU V MÍSTĚ VYBOURANÝCH KONSTRUKCÍ A ZÁSAHŮ DO PODLAHY V MÍSTĚ INSTALACI)

- P02
- POVLAKOVÁ PODLAHOVINA (ZÁTĚŽOVÉ PVC, ZÁTĚŽOVÝ KOBRECE)
 - STÁVAJÍCÍ SPÁDOVANÉ PODLAHY VYROVNAT ANHYDRIDOVÝM POTĚREM TL. CCA. 20 AŽ 50mm (ÚPRAVA PODKLADU A PENETRACE DLE TECHNOLOGICKÉHO PŘEDPISU PRO KONKRÉTNÍHO VÝROBCE STĚRKY)
 - ODSTRANĚNÍ STÁVAJÍCÍ DLAŽBY (OČIŠTĚNÍ PODKLADU, VYSRAVENÍ VĚTŠÍCH NEROVNOSTÍ A PŘÍPADNĚ DOPLNĚNÍ BETONOVOU MAZANINOU V MÍSTĚ VYBOURANÝCH KONSTRUKCÍ A ZÁSAHŮ DO PODLAHY V MÍSTĚ INSTALACI)

- P03
- KERAMICKÁ DLAŽBA + LEPÍCÍ TMEL
 - SAMONIVELAČNÍ STĚRKA TL. CCA DO 10mm (ÚPRAVA PODKLADU A PENETRACE DLE TECHNOLOGICKÉHO PŘEDPISU PRO KONKRÉTNÍHO VÝROBCE STĚRKY)
 - ODSTRANĚNÍ STÁVAJÍCÍ DLAŽBY (OČIŠTĚNÍ PODKLADU, VYSRAVENÍ VĚTŠÍCH NEROVNOSTÍ A PŘÍPADNĚ DOPLNĚNÍ BETONOVOU MAZANINOU V MÍSTĚ VYBOURANÝCH KONSTRUKCÍ A ZÁSAHŮ DO PODLAHY V MÍSTĚ INSTALACI)

- P04
- KERAMICKÁ DLAŽBA + LEPÍCÍ TMEL
 - STÁVAJÍCÍ SPÁDOVANÉ PODLAHY VYROVNAT ANHYDRIDOVÝM POTĚREM TL. CCA. 20 AŽ 50mm (ÚPRAVA PODKLADU A PENETRACE DLE TECHNOLOGICKÉHO PŘEDPISU PRO KONKRÉTNÍHO VÝROBCE STĚRKY)
 - ODSTRANĚNÍ STÁVAJÍCÍ DLAŽBY (OČIŠTĚNÍ PODKLADU, VYSRAVENÍ VĚTŠÍCH NEROVNOSTÍ A PŘÍPADNĚ DOPLNĚNÍ BETONOVOU MAZANINOU V MÍSTĚ VYBOURANÝCH KONSTRUKCÍ A ZÁSAHŮ DO PODLAHY V MÍSTĚ INSTALACI)


- P05
- KERAMICKÁ DLAŽBA + LEPÍCÍ TMEL
 - V MÍSTN. Č. HYDROIZOLAČNÍ STĚRKA + PENETRACE S VYTAŽENÍM NA STĚNY DO VÝŠKY 0,3m, U SPRCHOVÉHO KOUTU DO VÝŠKY +2,20m
 - SAMONIVELAČNÍ STĚRKA TL. CCA DO 10mm (ÚPRAVA PODKLADU A PENETRACE DLE TECHNOLOGICKÉHO PŘEDPISU PRO KONKRÉTNÍHO VÝROBCE STĚRKY)
 - ODSTRANĚNÍ STÁVAJÍCÍ DLAŽBY (OČIŠTĚNÍ PODKLADU, VYSRAVENÍ VĚTŠÍCH NEROVNOSTÍ A PŘÍPADNĚ DOPLNĚNÍ BETONOVOU MAZANINOU V MÍSTĚ VYBOURANÝCH KONSTRUKCÍ A ZÁSAHŮ DO PODLAHY V MÍSTĚ INSTALACI)

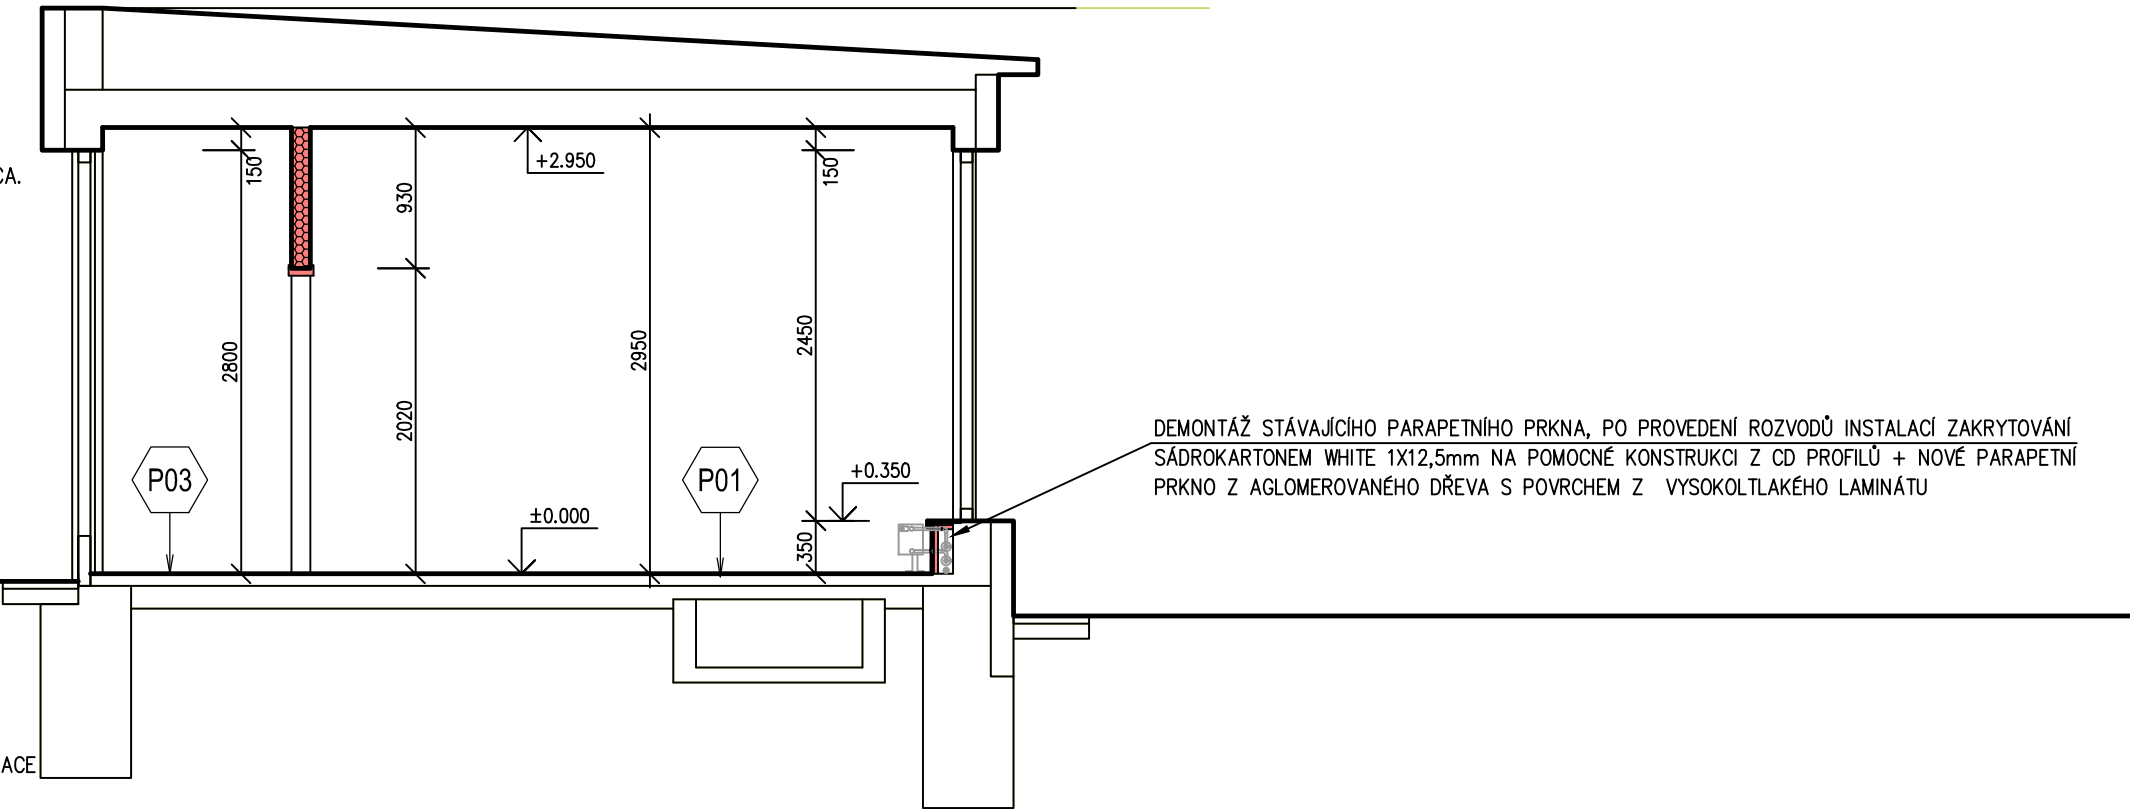

±0,000 = 393.300

VÝŠKOVÝ SYSTÉM Bpv

ZODP. PROJEKTANT:	ING. B. KUBÁT	MĚŘÍTKO:	1:50
VYPRACOVAL:	JIŘÍ JŮZKO	DATUM:	LISTOPAD 2016
STUPEŇ:	DOS, DSP	FORMÁT:	2x A4
STAVEBNÍK:	Ministerstvo zemědělství, Těšnov 65/17, Nové Město, 11000 Praha 1		
MÍSTO STAVBY:	Rudolfovská 493/80, 37001 České Budějovice, parc.č. 944/2, k.ú. České Budějovice 4		
NÁZEV AKCE:	STAVEBNÍ ÚPRAVY ČÁSTI STAVBY ADMINISTRATIVNÍ BUDOVY RUDOLFOVSKÁ 493/80, Č. BUDĚJOVICE		
OBSAH:	ŘEZ A-A'		

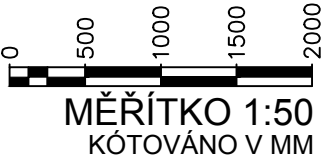

RUDOLFOVSKÁ 88, 370 01 ČESKÉ BUDĚJOVICE
PROJEKTOVÉ A GEODETICKÉ SLUŽBY

ČÍSLO ZAKÁZKY:

ČÍSLO PŘÍLOHY:
D1.1,2 **A04**

ČÍSLO KOPIE: