



DETAIL STŘECHY U ATIKY

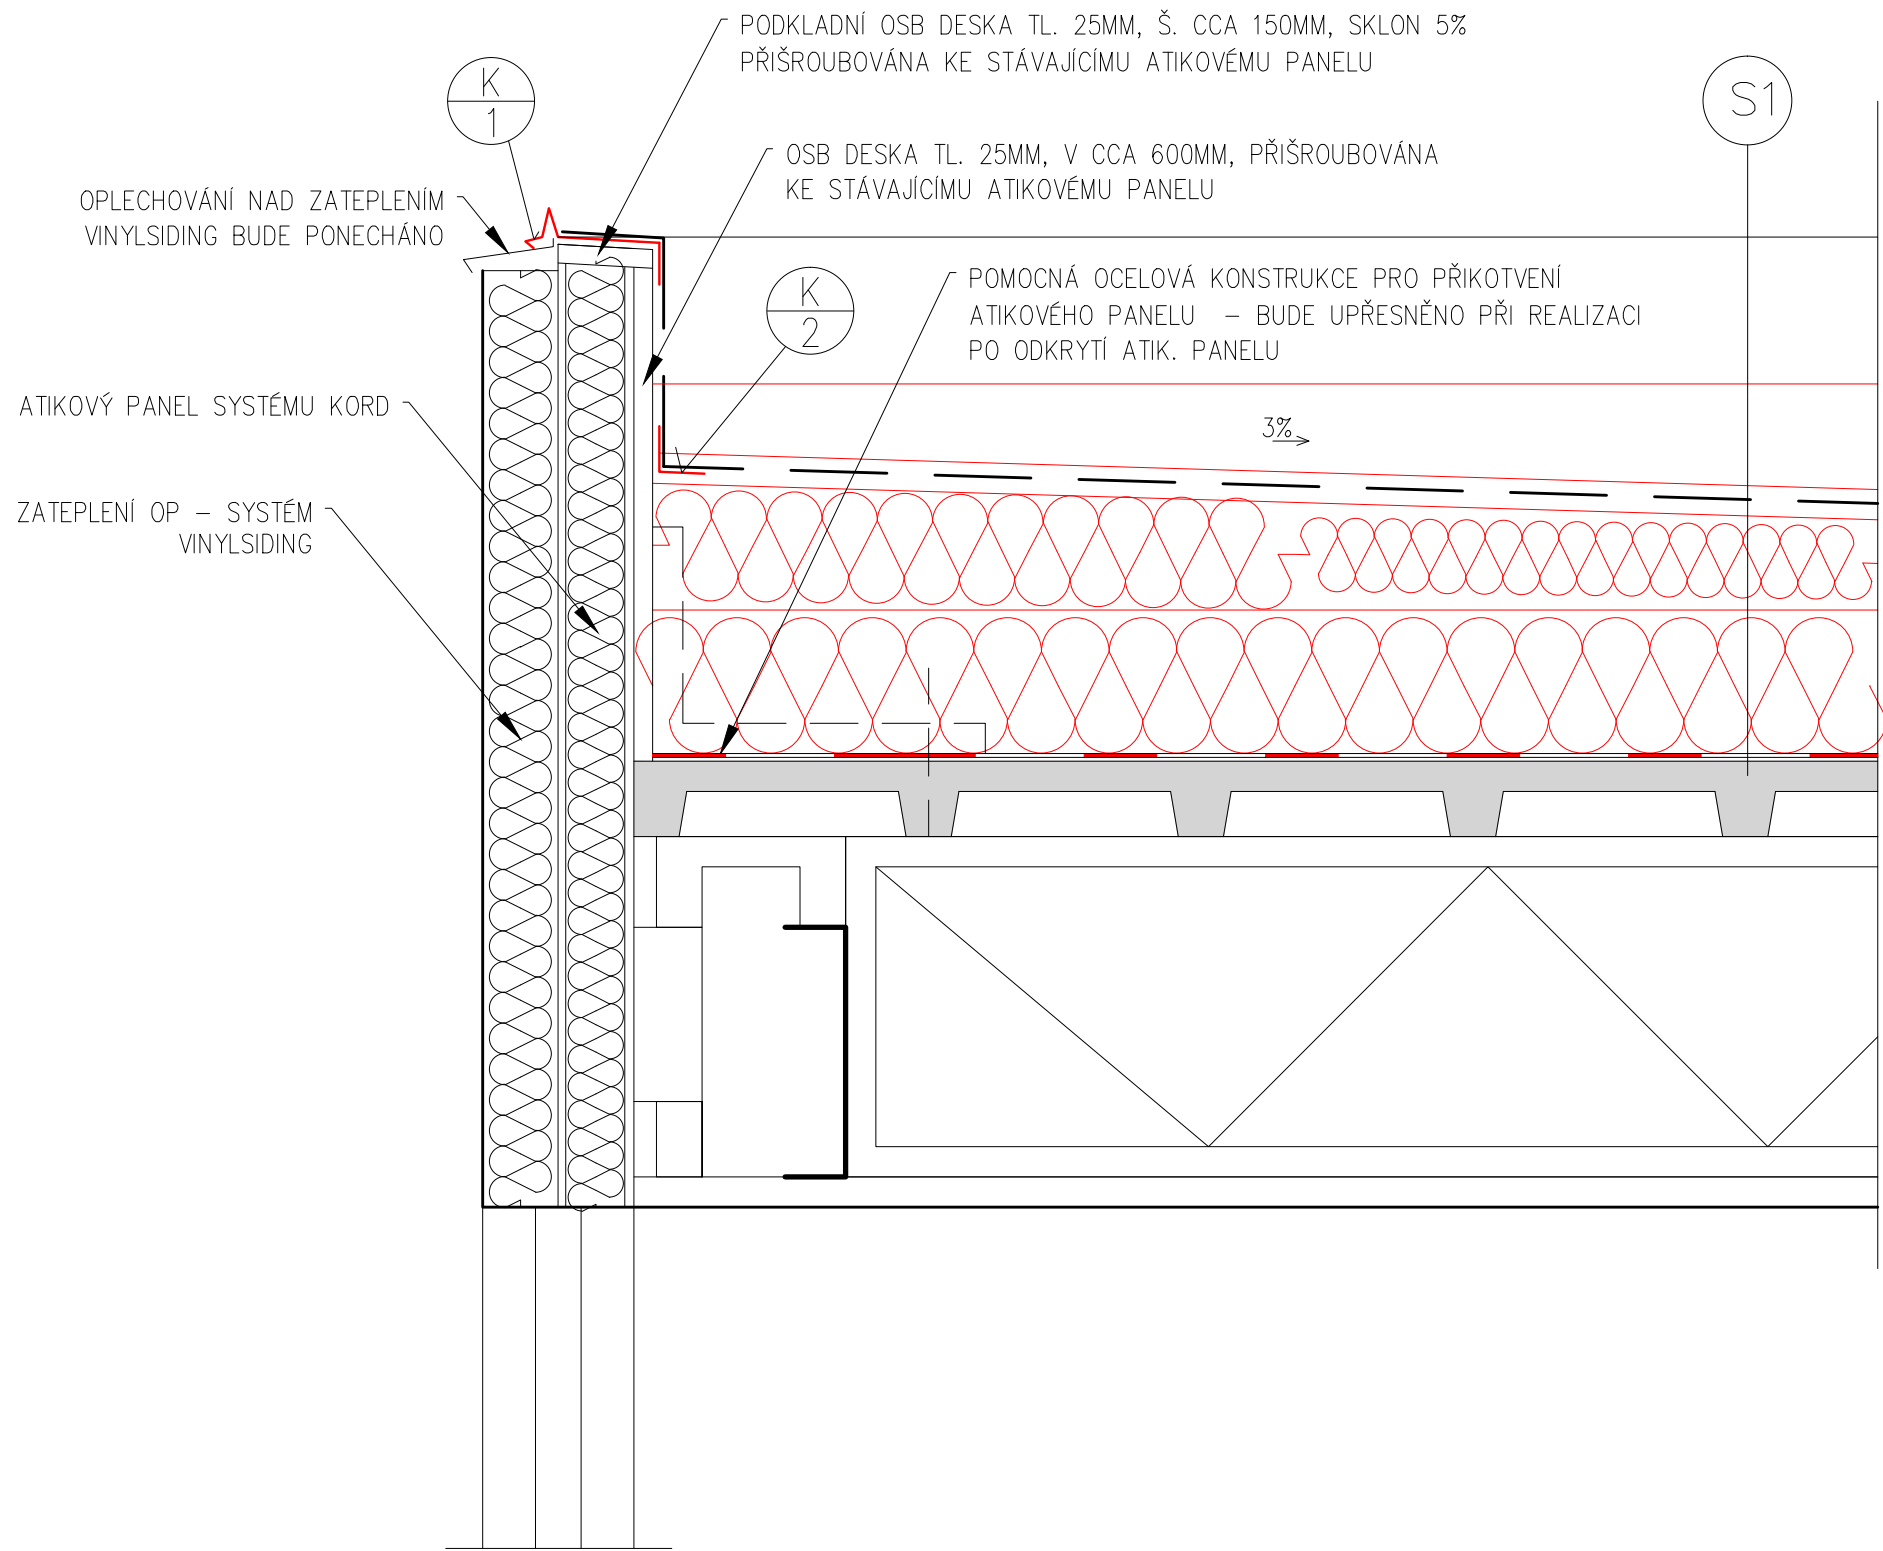

DETAIL STŘECHY U VPUSTI

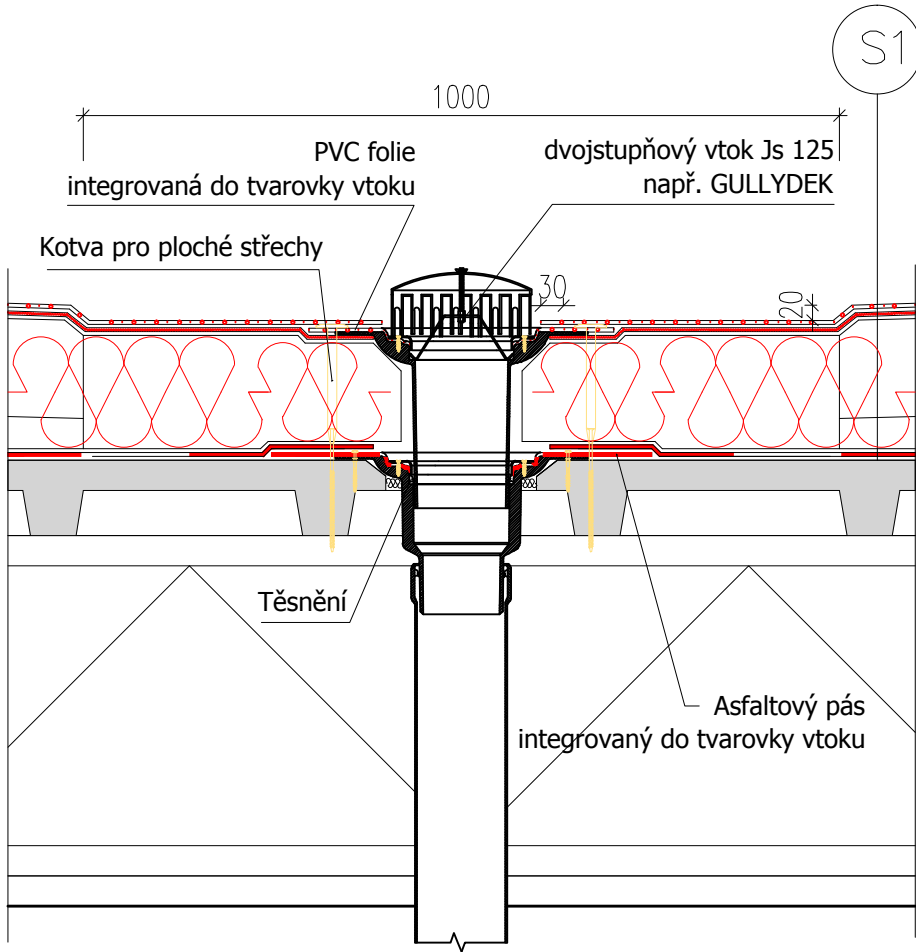

LEGENDA

- STÁVAJÍCÍ KONSTRUKCE
- STÁVAJÍCÍ STROPNÍ DESKA
- TEPELNÉ IZOLACE

NAVRHOVANÁ SKLADBA STŘECHY:

- S1
- HYDROIZOLAČNÍ FÓLIE PVC – KOTVENÁ DO BETON. DESKY (např. Protan SE 1,6) 1,6MM
 - SEPARAČNÍ TEXTILIE –ze 100% PP – 300g/m2
 - TEPELNĚIZOLAČNÍ SPÁDOVÉ KLÍNY ZE STABILIZOVANÉHO PĚN. POLYSTYRÉNU EPS 100 – SPÁD 3% 20–300MM
 - TEPELNĚ IZOLAČNÍ DESKY ZE STABILIZOVANÉHO PĚN. POLYSTYRÉNU EPS 100 200MM
 - PAROZÁBRANA – PÁS Z SBS MODIFIK. ASFALTU (např. Glastek Special mineral 4MM
 - PENETRAČNÍ EMULZE (např. Dekprimer) CELKEM 200MM – 500MM
 - STÁVAJÍCÍ STROPNÍ KONSTRUKCE
 - BETON B105 + KARI SÍŤ 150X150X3MM 40MM
 - VSŽ PLECHY 50MM
 - OCELOVÝ PŘÍHRADOVÝ VAZNÍK – SYSTÉM KORD 450MM

± 0,000 = 323,850

Souřadnicový systém místní, výškový systém Bpv

Rev. C			
Rev. B			
Rev. A			
Index:	Datum:	Změny:	Vypracoval:

PROJEKTOVA A INŽENYRSKA A S

Sokolovská 16/45, 186 00 Praha 8 - Karlín
tel. +420 221 873 111

www.d-plus.cz
d-plus@d-plus.cz

Hlavní inženýr projektu:
Ing. Libor STAMENOVSKI

Odpovědný projektant:
Ing. Libor STAMENOVSKI

Vypracoval:
Ing. Libor STAMENOVSKI

MÚ (OÚ):
Rychnov nad Kněžnou

Kraj:
Východočeský

Datum:
06/2016

Investor:
ČR - MINISTERSTVO ZEMĚDĚLSTVÍ, Těšnov 65/17, 110 00 Praha1 - Nové Město

Stupeň:
DPS

Zakázka:
OPRAVA STŘEŠNÍHO PLÁŠTĚ
admin. budova Min. zemědělství ČR
Jiráskova 1320, Rychnov nad Kněžnou

Číslo zakázky:
3719

Měřítko:
1 : 10

Počet formátů A4:
3

Č. kopie:

Obsah:
D.1 Architektonicko-stavební řešení
DETAILY STŘECHY

Číslo přílohy:
D.1.4

Revize:
-