


GASTRONOMICKÝ PROVOZ

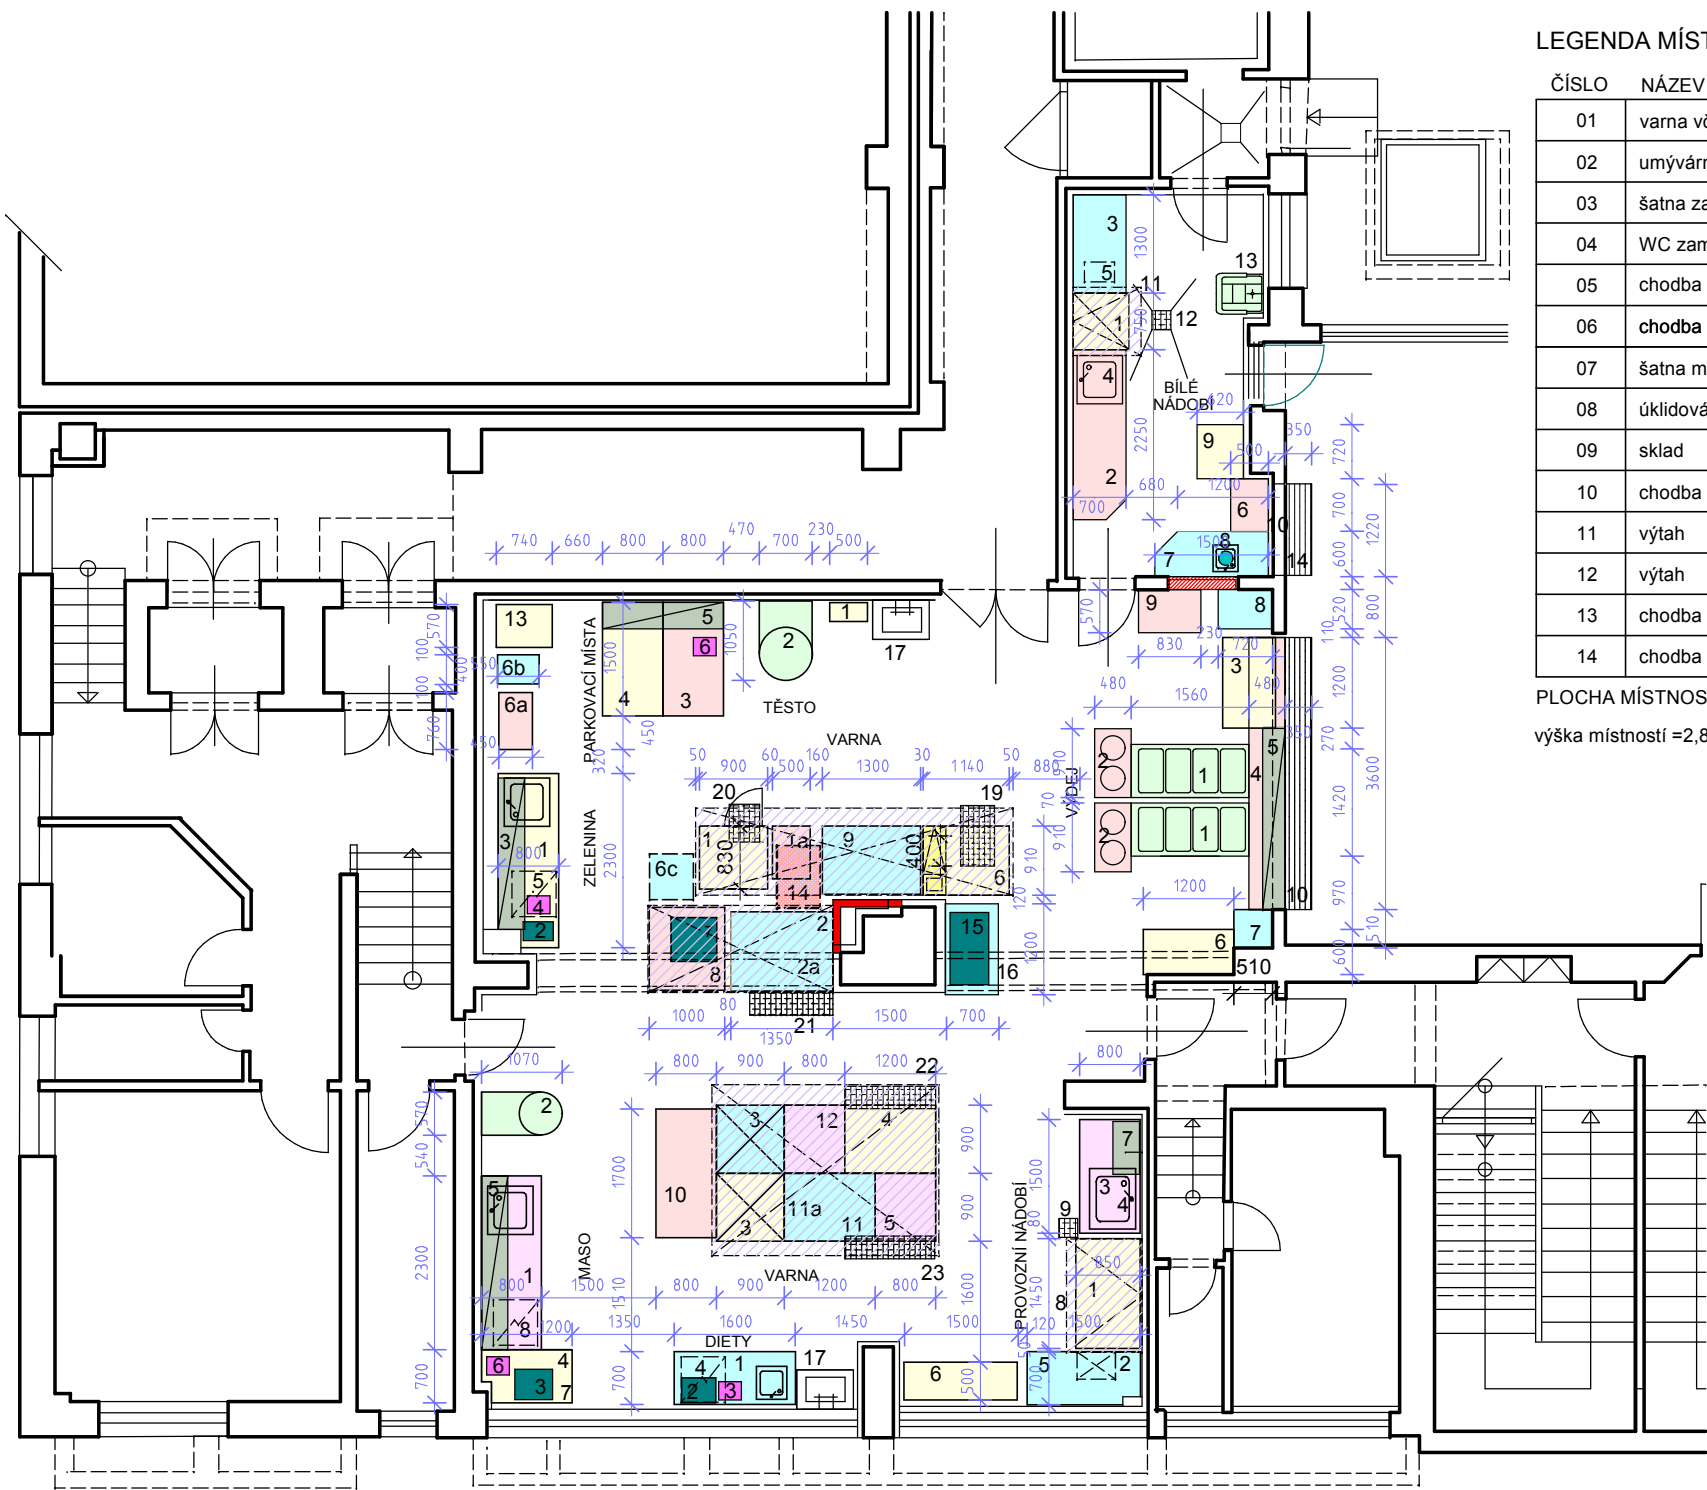

LEGENDA MÍSTNOSTÍ

ČÍSLO	NÁZEV MÍSTNOSTI	PLOCHA	PODLAHA	STĚNA	STROP	POZNÁMKA
01	varna vč. připraven	102.55	keramická dlažba - nová včetně spádové vrstvy	keramický obklad - nový, v=1,80m	vyspravení, výmalba	SDK obklad středního pilíře v=2,8m vč. obkl.
02	umývárna bílého nádobí	13.52	keramická dlažba - nová včetně spádové vrstvy	keramický obklad - nový, v=1,80m	vyspravení, výmalba	
03	šatna zaměstnanci	8.63	stávající	stávající	stávající	
04	WC zaměstnanci	1.59	stávající	stávající	stávající	
05	chodba	36.62	stávající	stávající	stávající	
06	chodba	18.43	stávající	stávající	stávající	
07	šatna muži	5.10	stávající	stávající	stávající	
08	úklidová komora	2.49	stávající	stávající	stávající	
09	sklad	15.12	stávající	stávající	stávající	
10	chodba	5.34	stávající	stávající	stávající	
11	výtah	2.00				
12	výtah	1.97				
13	chodba	4.08	stávající	stávající	stávající	
14	chodba	1.86	keramická dlažba - nová včetně spádové vrstvy	keramický sokl - nový, v=0,15m	stávající	

PLOCHA MÍSTNOSTÍ CELKEM: 219.30
výška místností =2,80 m

investor : Vyšší odborná škola zdravotnická a Střední zdravotnická škola IČ 00 63 87 22 Praha 4 - Nusle, 5. května 200/51 PSČ 140 00		zpracovatel : BEROT BEROT s.r.o. Otyovická 290 / 4 165 00 Praha 6 DIČ: CZ27122557 rotreklova@berot.cz tel. : 602 664 462	
stupeň dokumentace : dokumentace pro revitalizaci školní kuchyně		vypracoval : ing. M. Rotreklová	
název akce : REVITALIZACE ŠKOLNÍ KUCHYNĚ VOŠZ a SZŠ 5. května 200/51, Praha 4		kontroloval : ing. M. Rotreklová	
část dokumentace : D.2.1 Gastronomická technologie		datum : březen 2018	paré č. :
název výkresu : GASTRONOMICKÝ PROVOZ		měřítko : 1:100	č. výkresu : G01