



STŮL


PŮDORYS

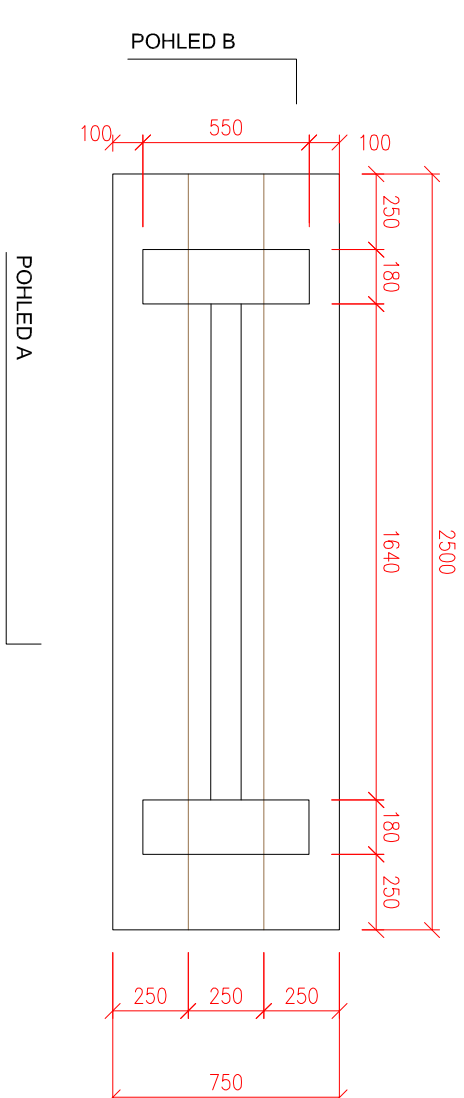

POHLED A

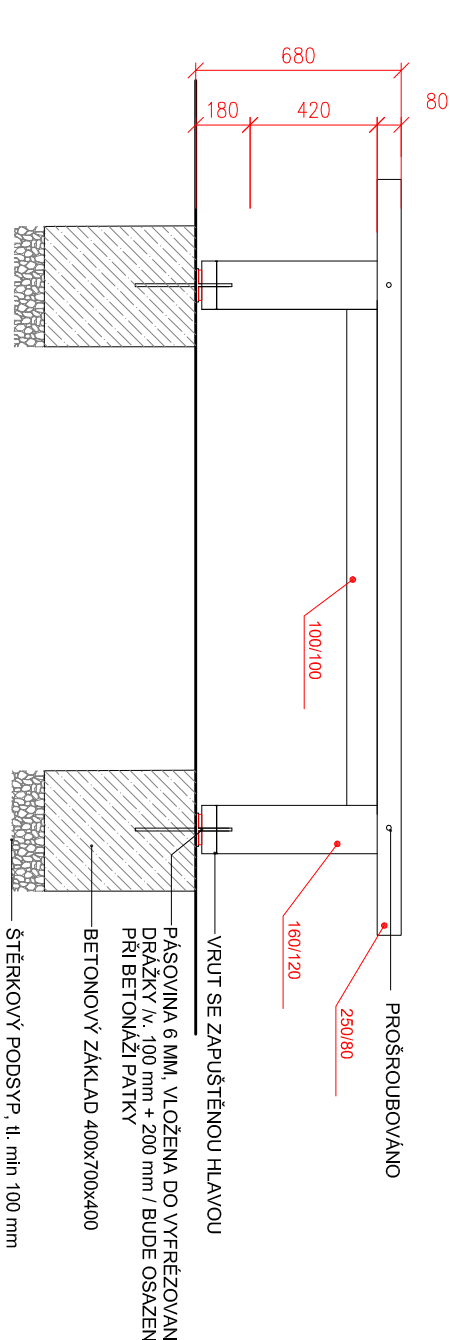


POHLED B

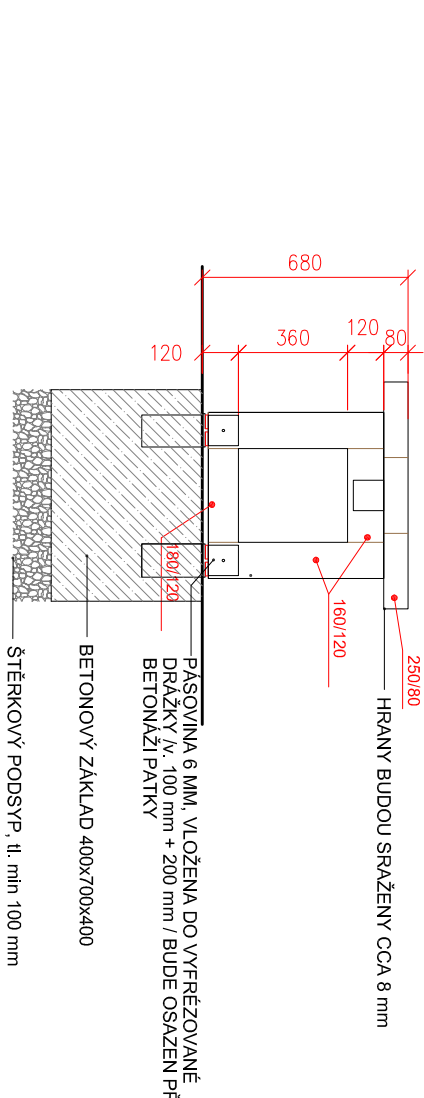


ATYPICKÁ LAVICE S OPĚRADLEM
(LAVICE BUDE POUŽITA ZA ZASTAVENÍM Č. 11)


PŮDORYS

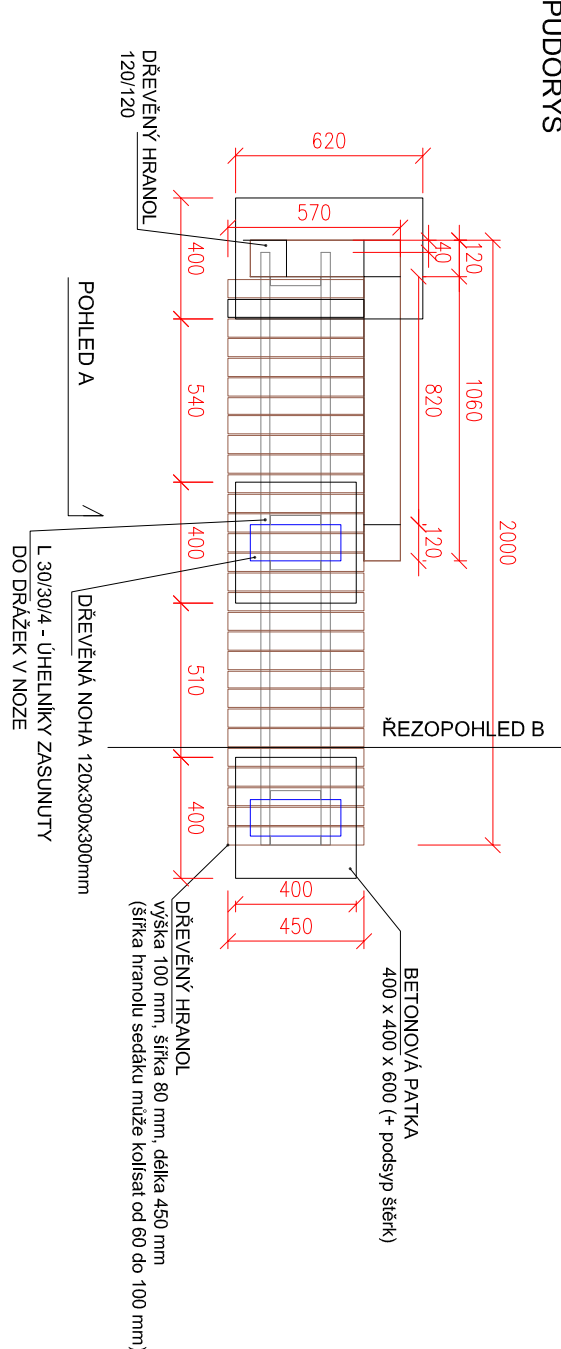

POHLED A

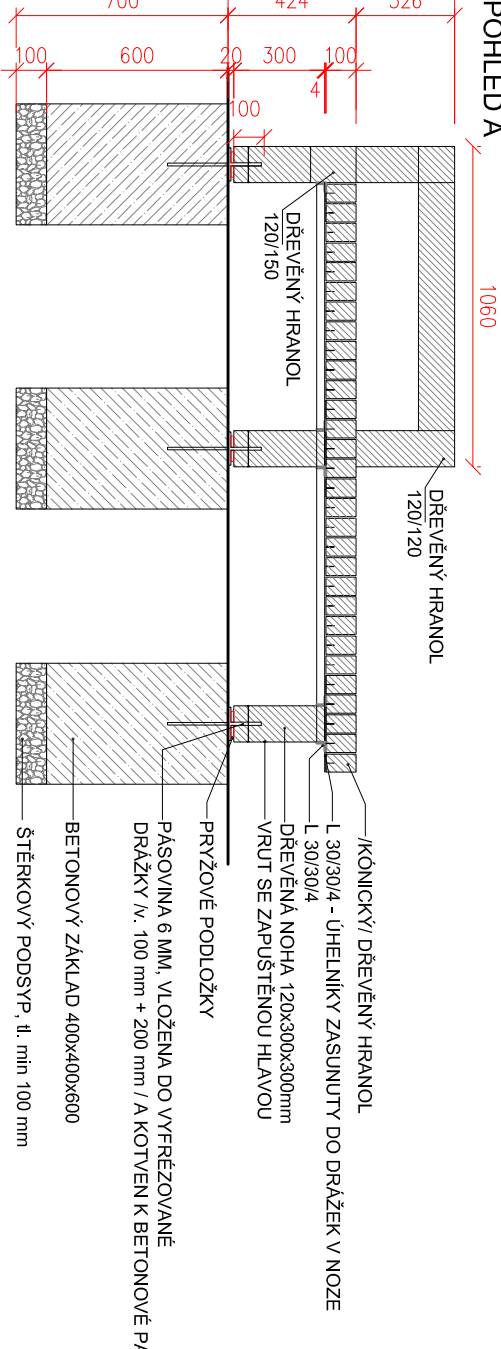


REZOPOHLED B

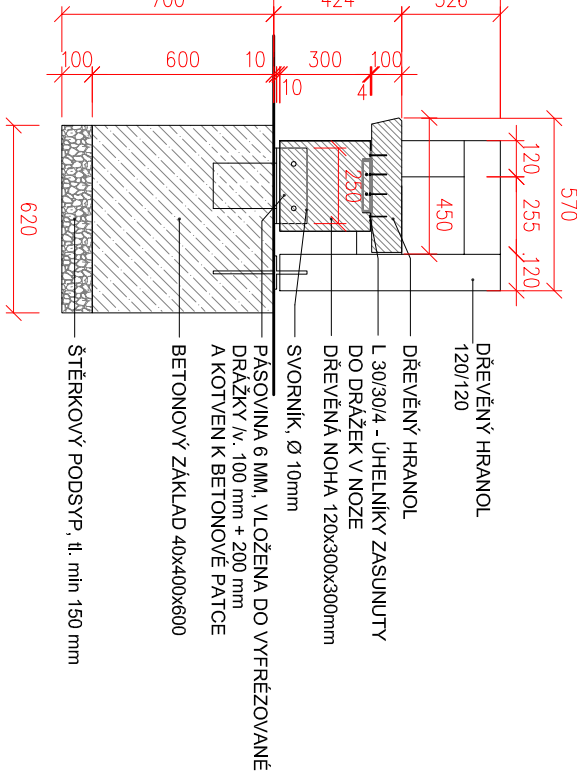


ATYPICKÁ LAVICE

PŮDORYS

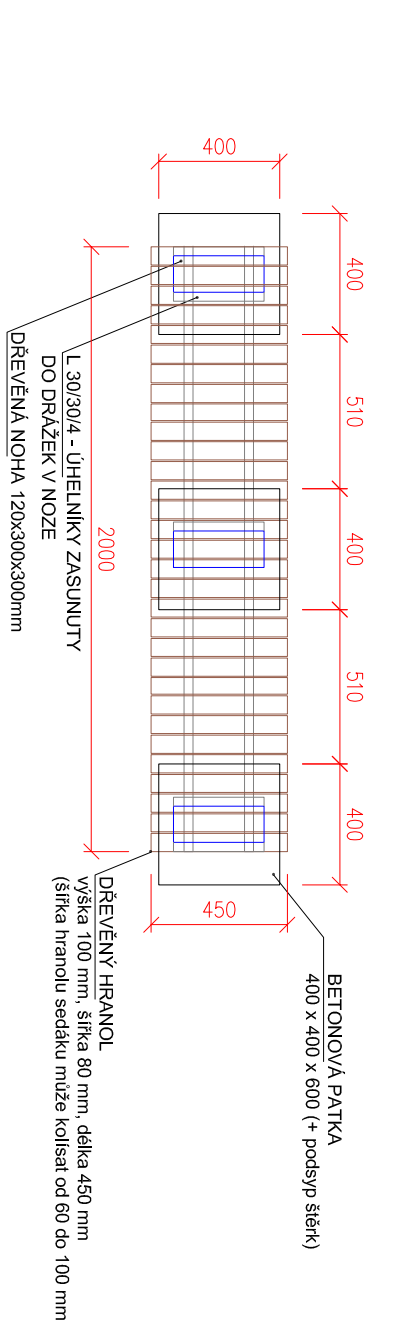

SCHEMATICKE REZY

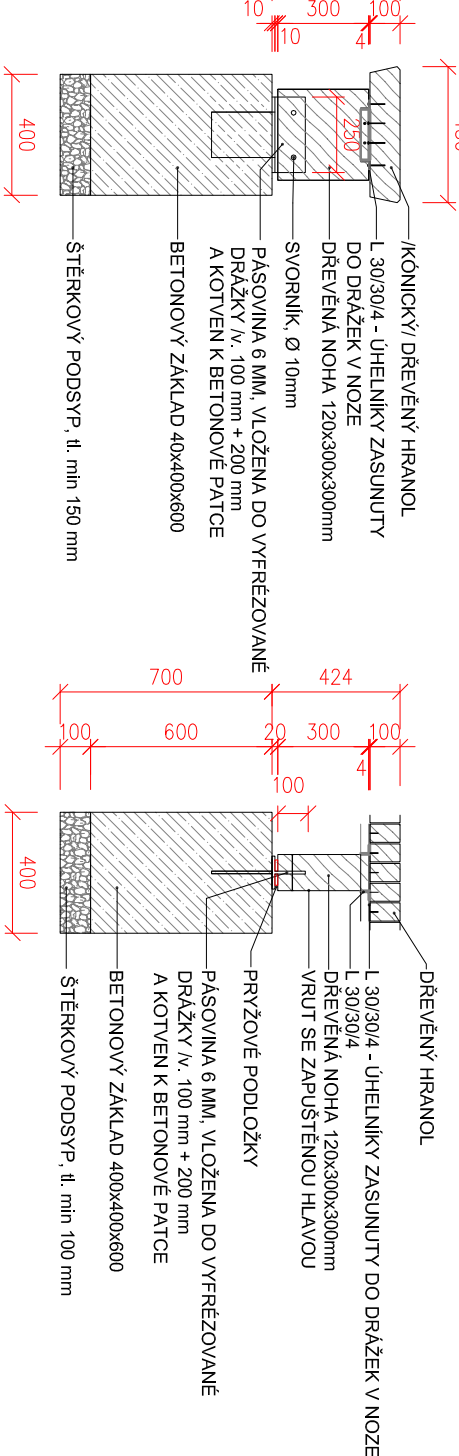

POZNÁNA DŘEVĚNÉ PRVKY BUDE POUŽITO AKTIOVÉ DŘEVO
U VŠECH DŘEVĚNÝCH PRVKŮ BUDOU SRAŽENY HRANY SRAŽENÁ HRANA MAX 10 mm/
REALIZACE LAVICE BUDE PŘED VÝROBOU DEJALNE KONZULTOVÁNA S PROJEKTANTEM

ZODPOVĚDNÝ PROJEKTANT:		VÝPRACOVAL:	
LOKALITA:		Eva Wagnerová	
OBJEDNATEL:		ALBERTOVY SKÁLY	
		AOPK ČESKÁ REPUBLIKA	
		Eva Wagnerová	
		Tomsčana 1	
		602 00, Brno	
		tel/fax 543 215 577	
		ew@vohny.cz	
		KVĚTEN 2014	
		ZAKÁSKLO	
		STUPEŇ	
		PD PRO OPRAVU	
		MĚŘÍTKO:	
		PRÍL. Č.:	
		3.44	
		1:25	
		07	

NI_14 Oprava mobiliáře NPR Dřákov-Albertovy skály
DETAIL - LAVICE A STŮL