


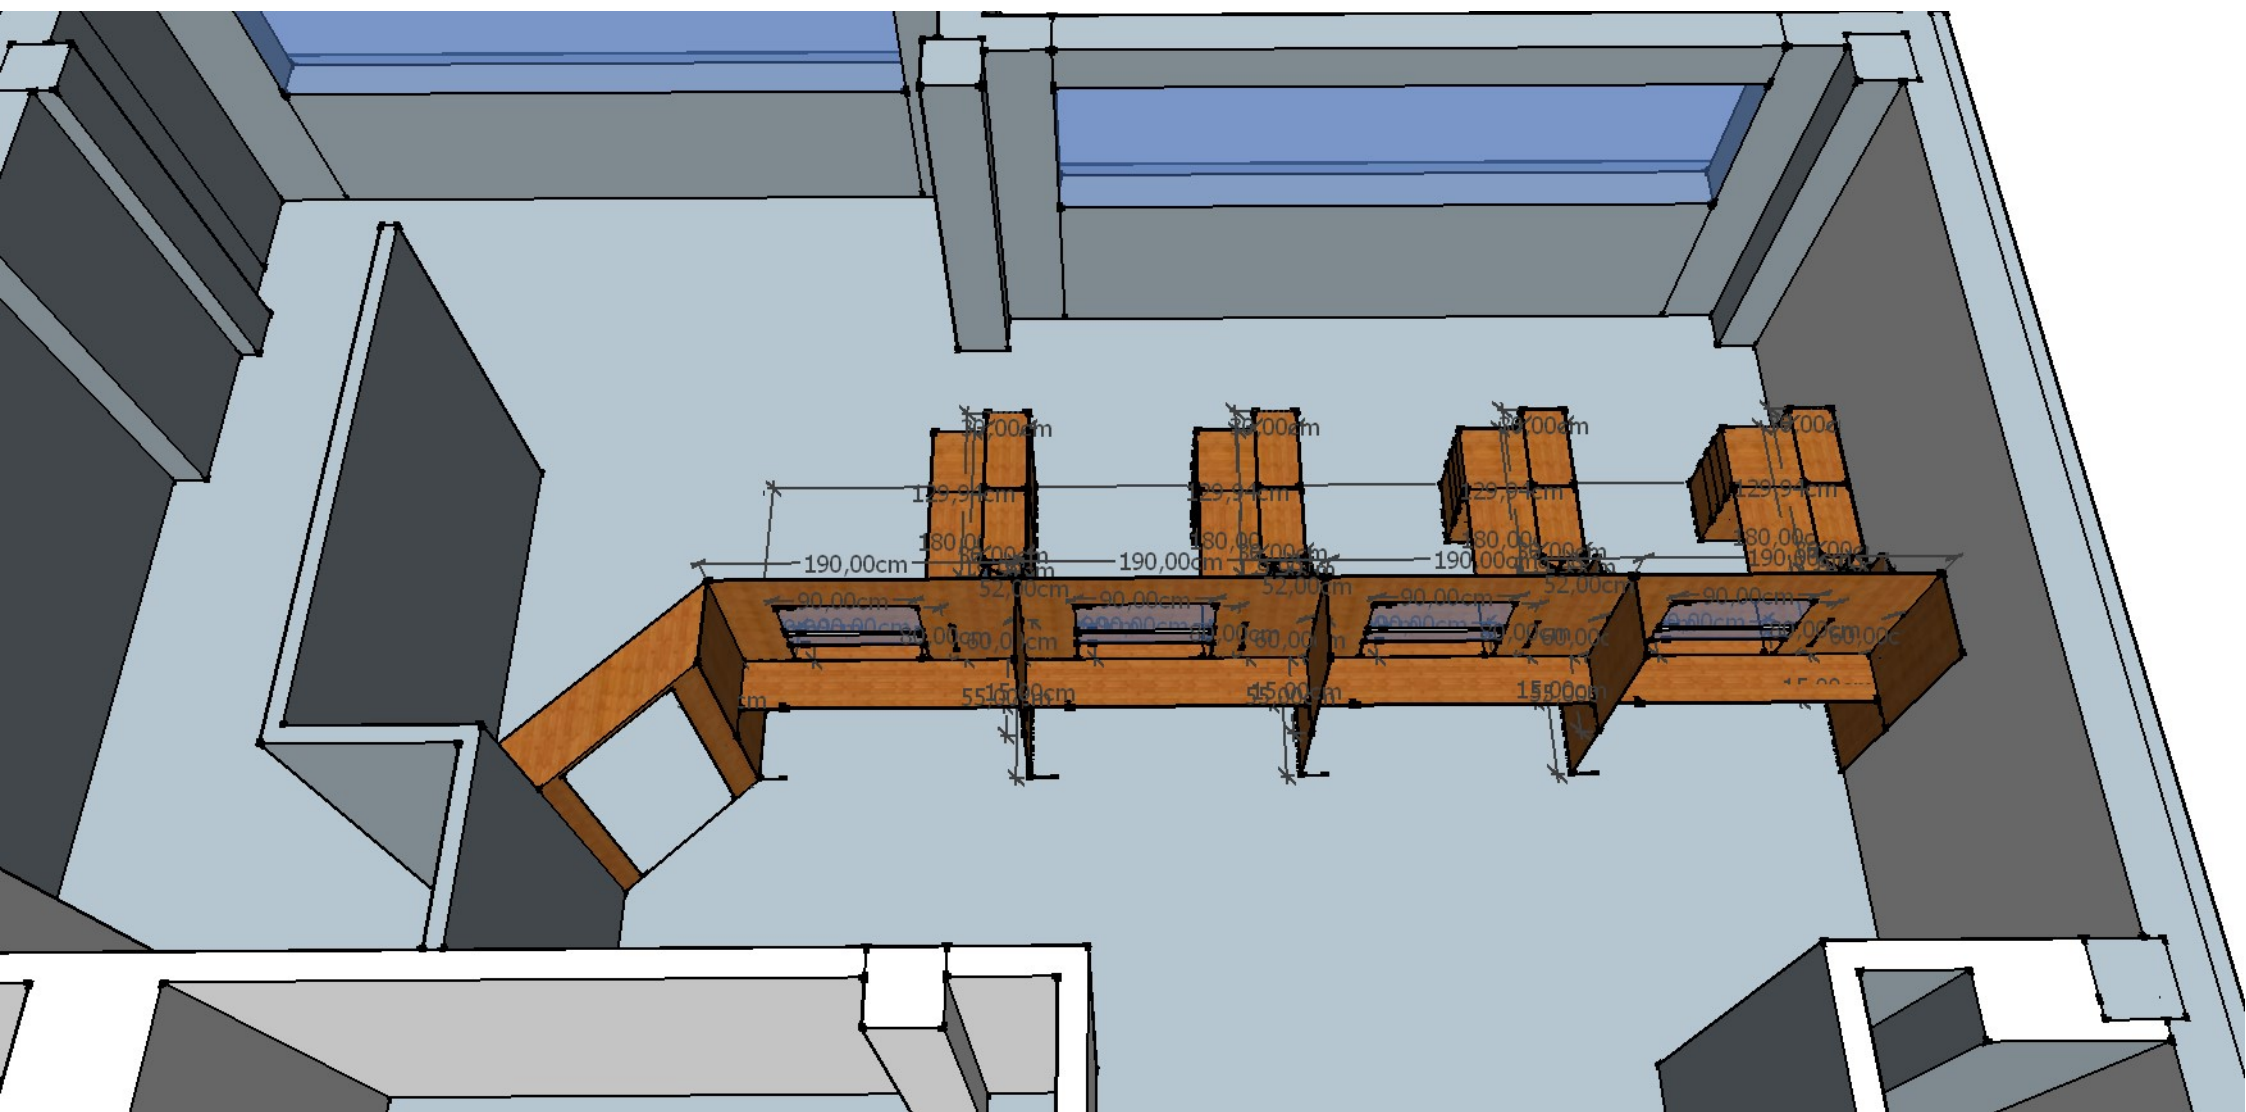

celková skladba přepážky malá místnost