


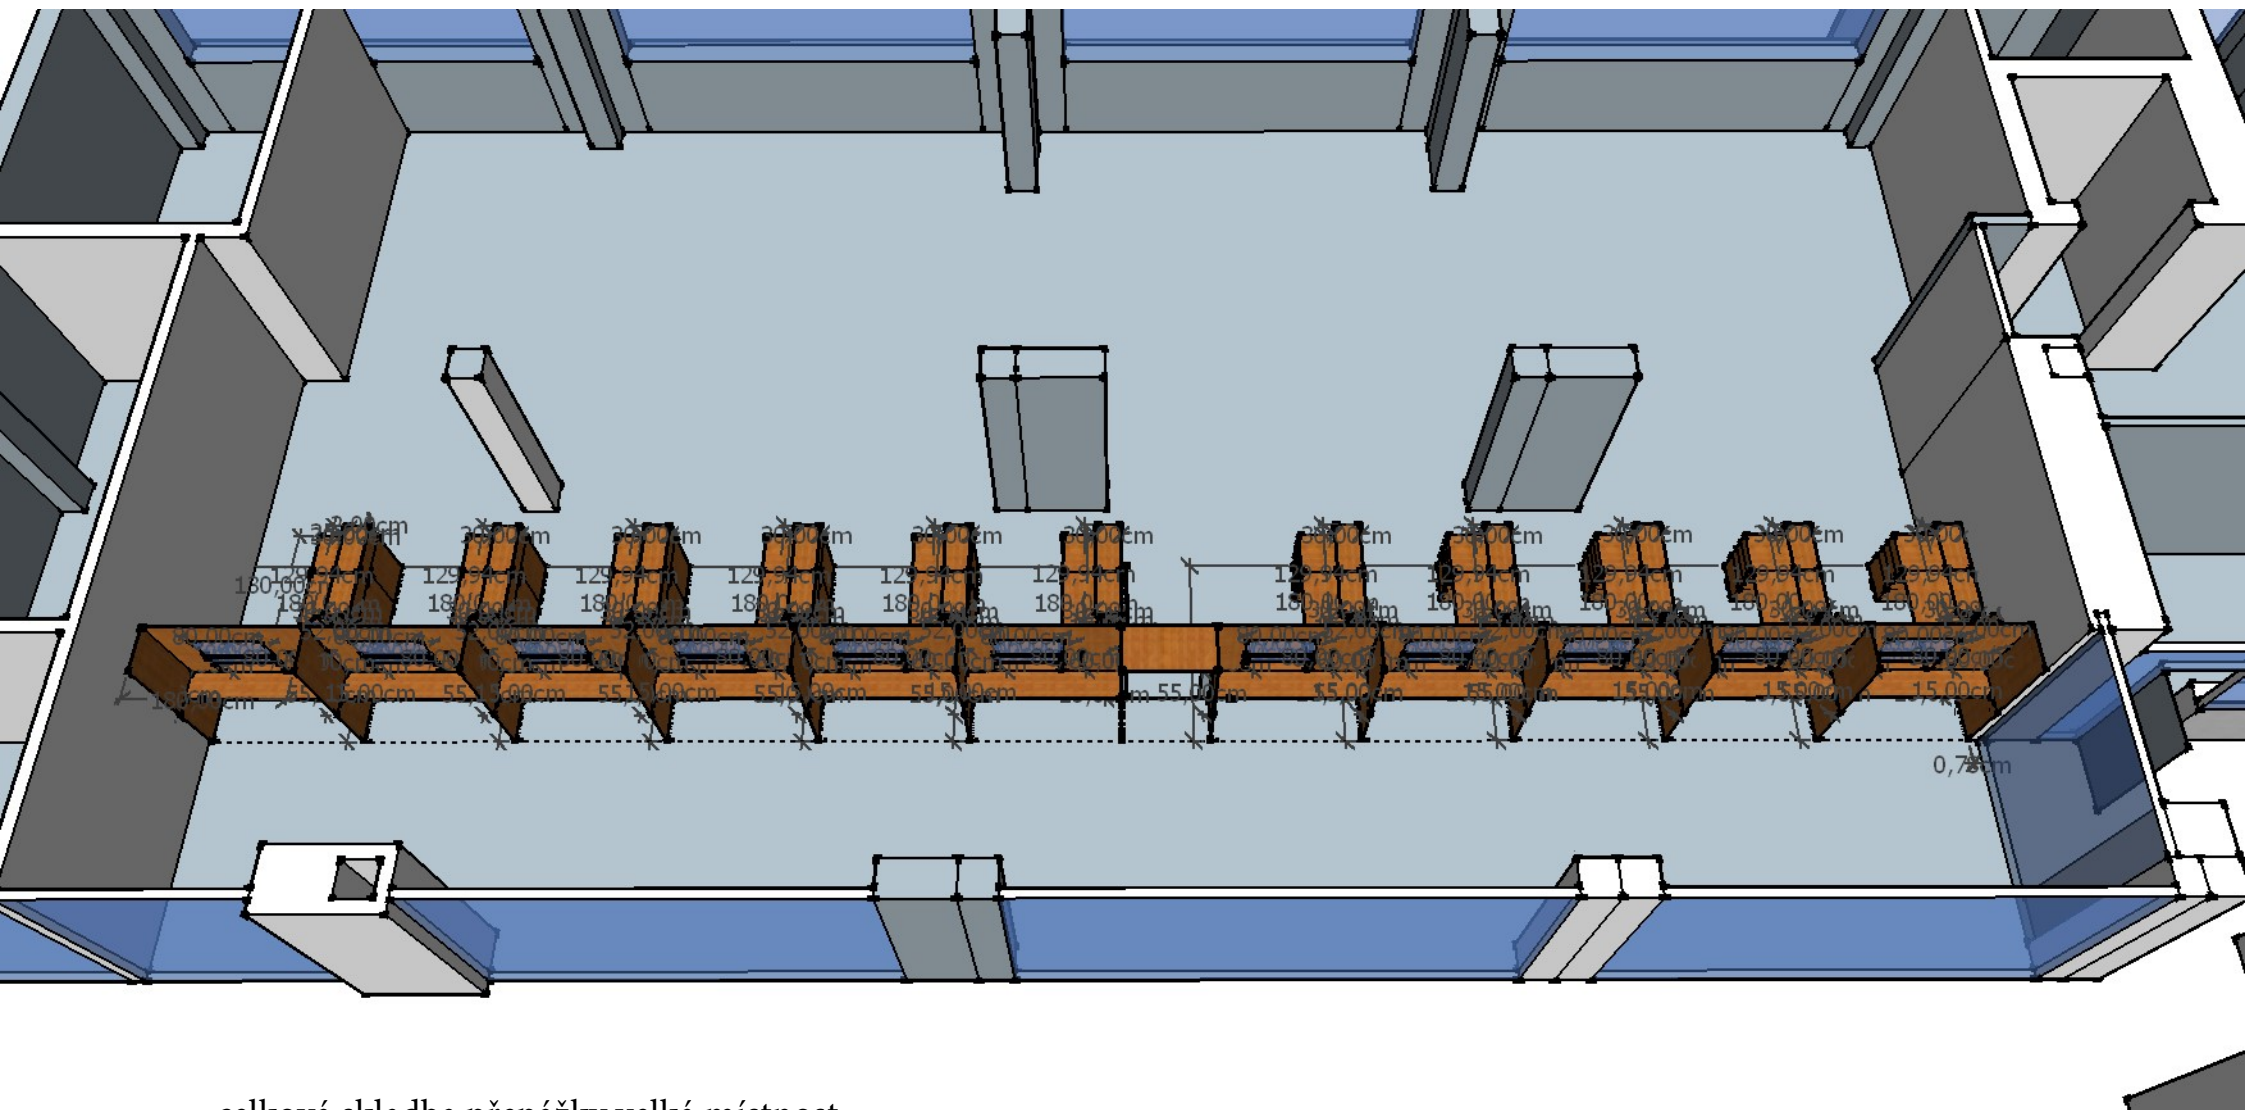

celková skladba přepážky velká místnost