


příloha č. 3

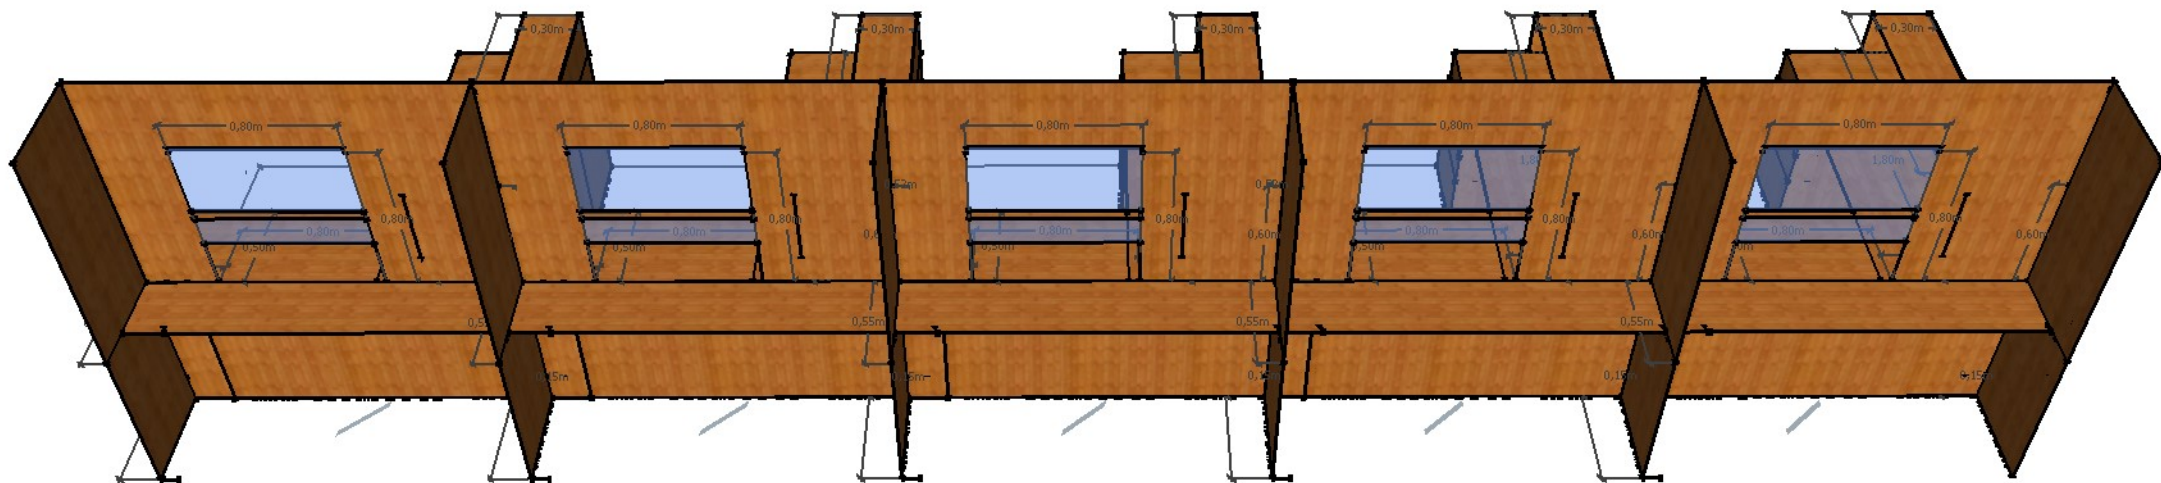

sestava přepážek velká místnost pravá část