


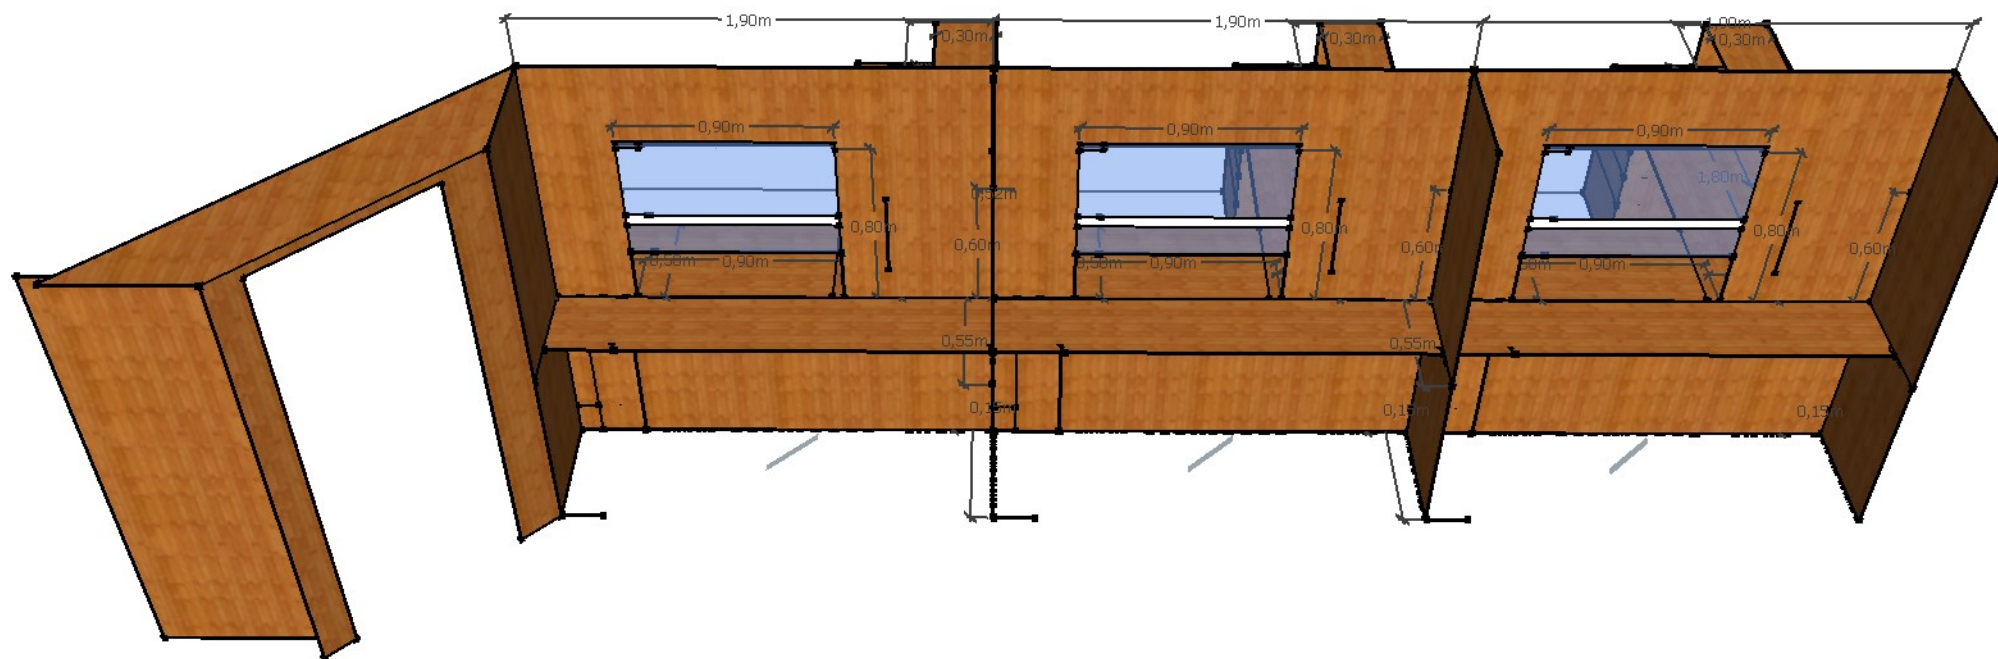

sestava přepážek malá místnost