


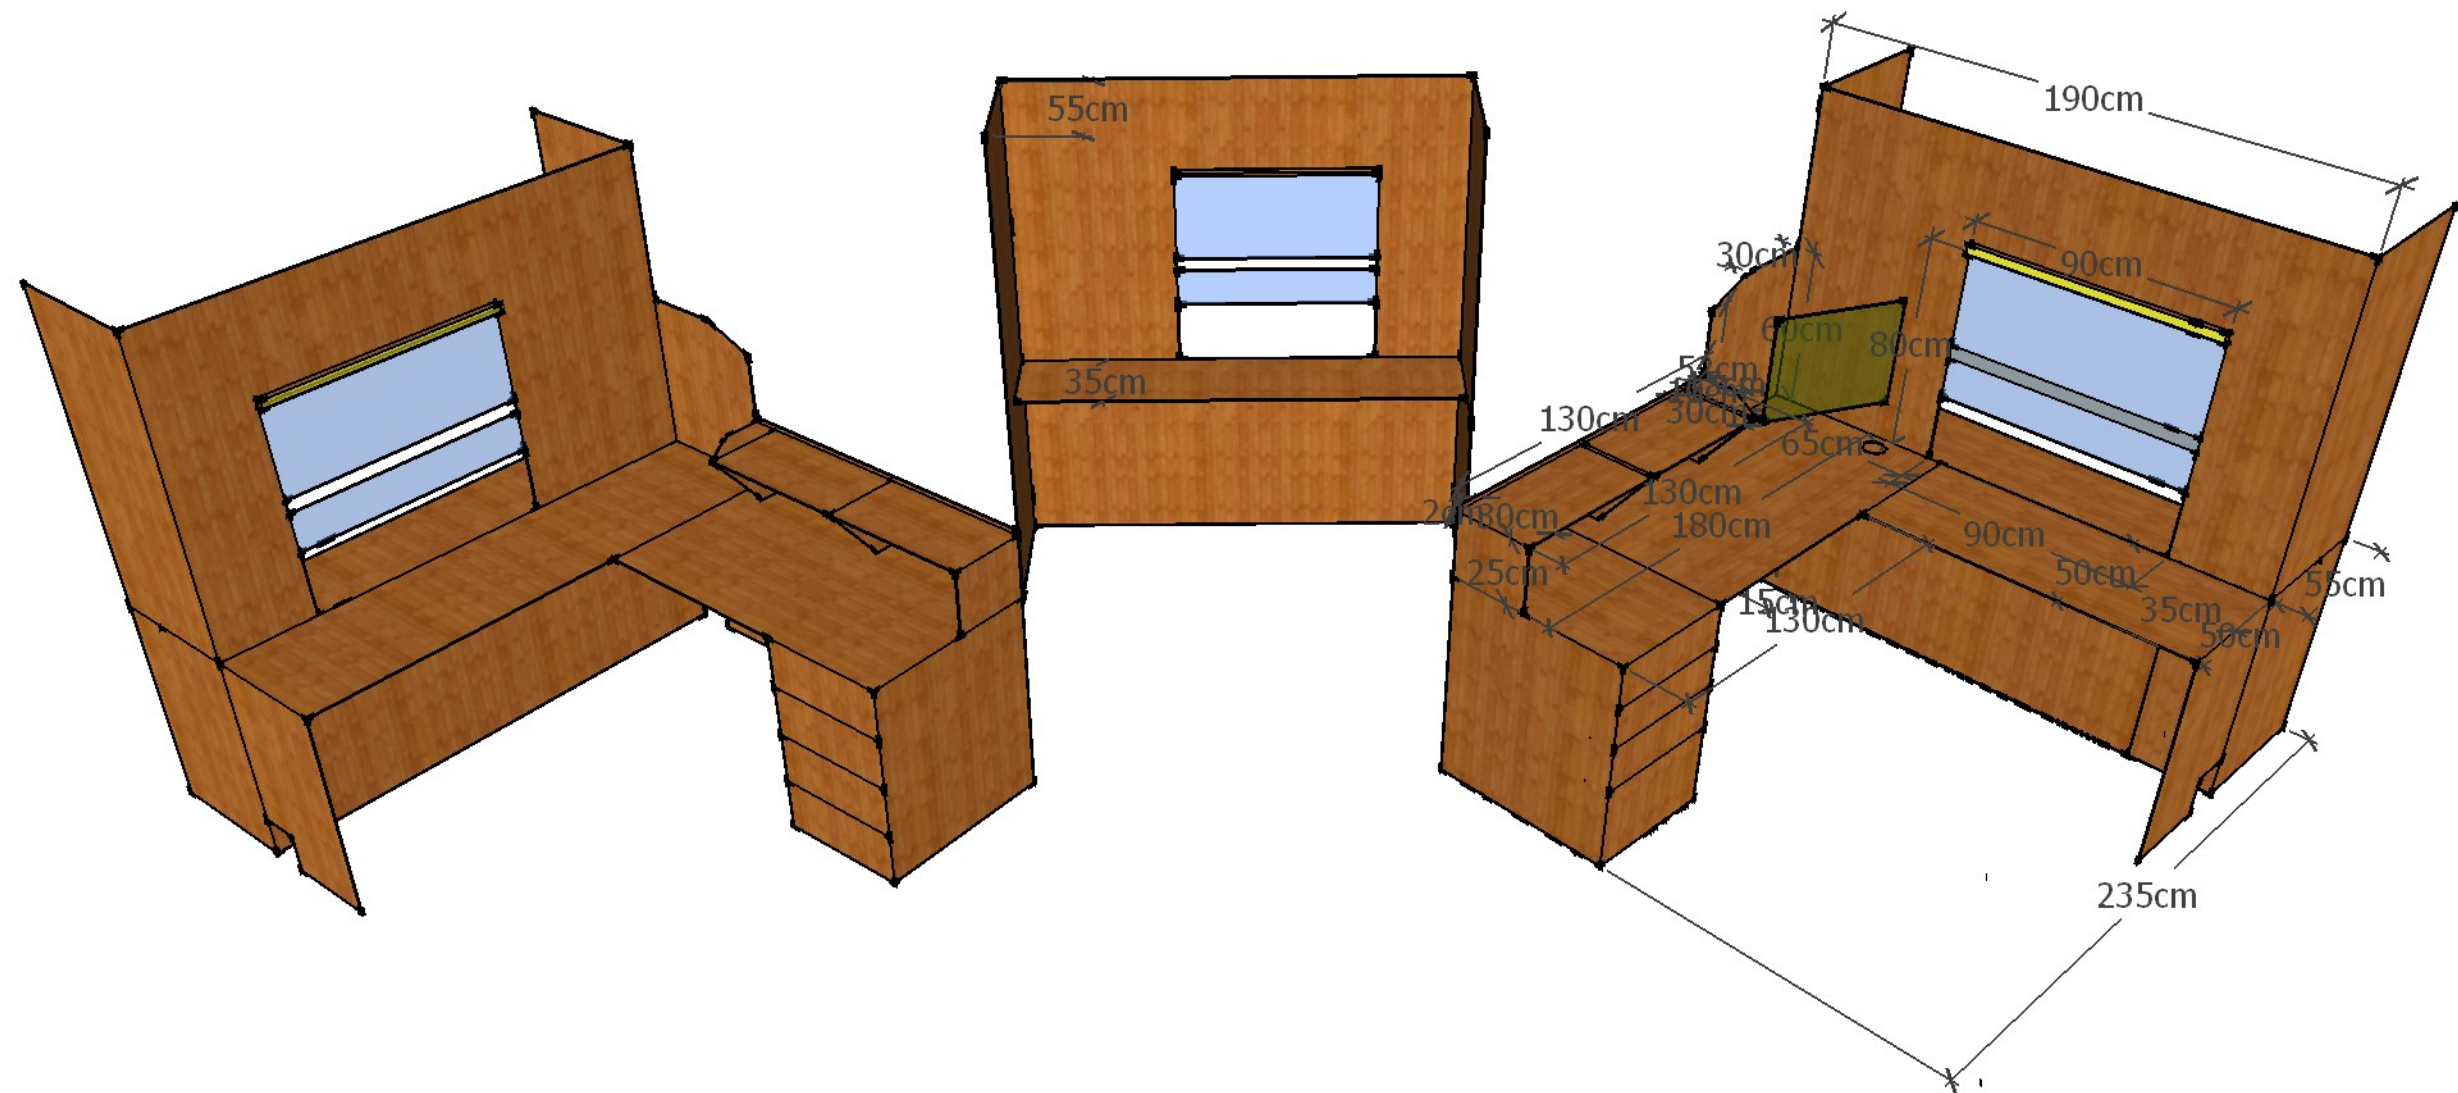

přepážka 190 levá a pravá