
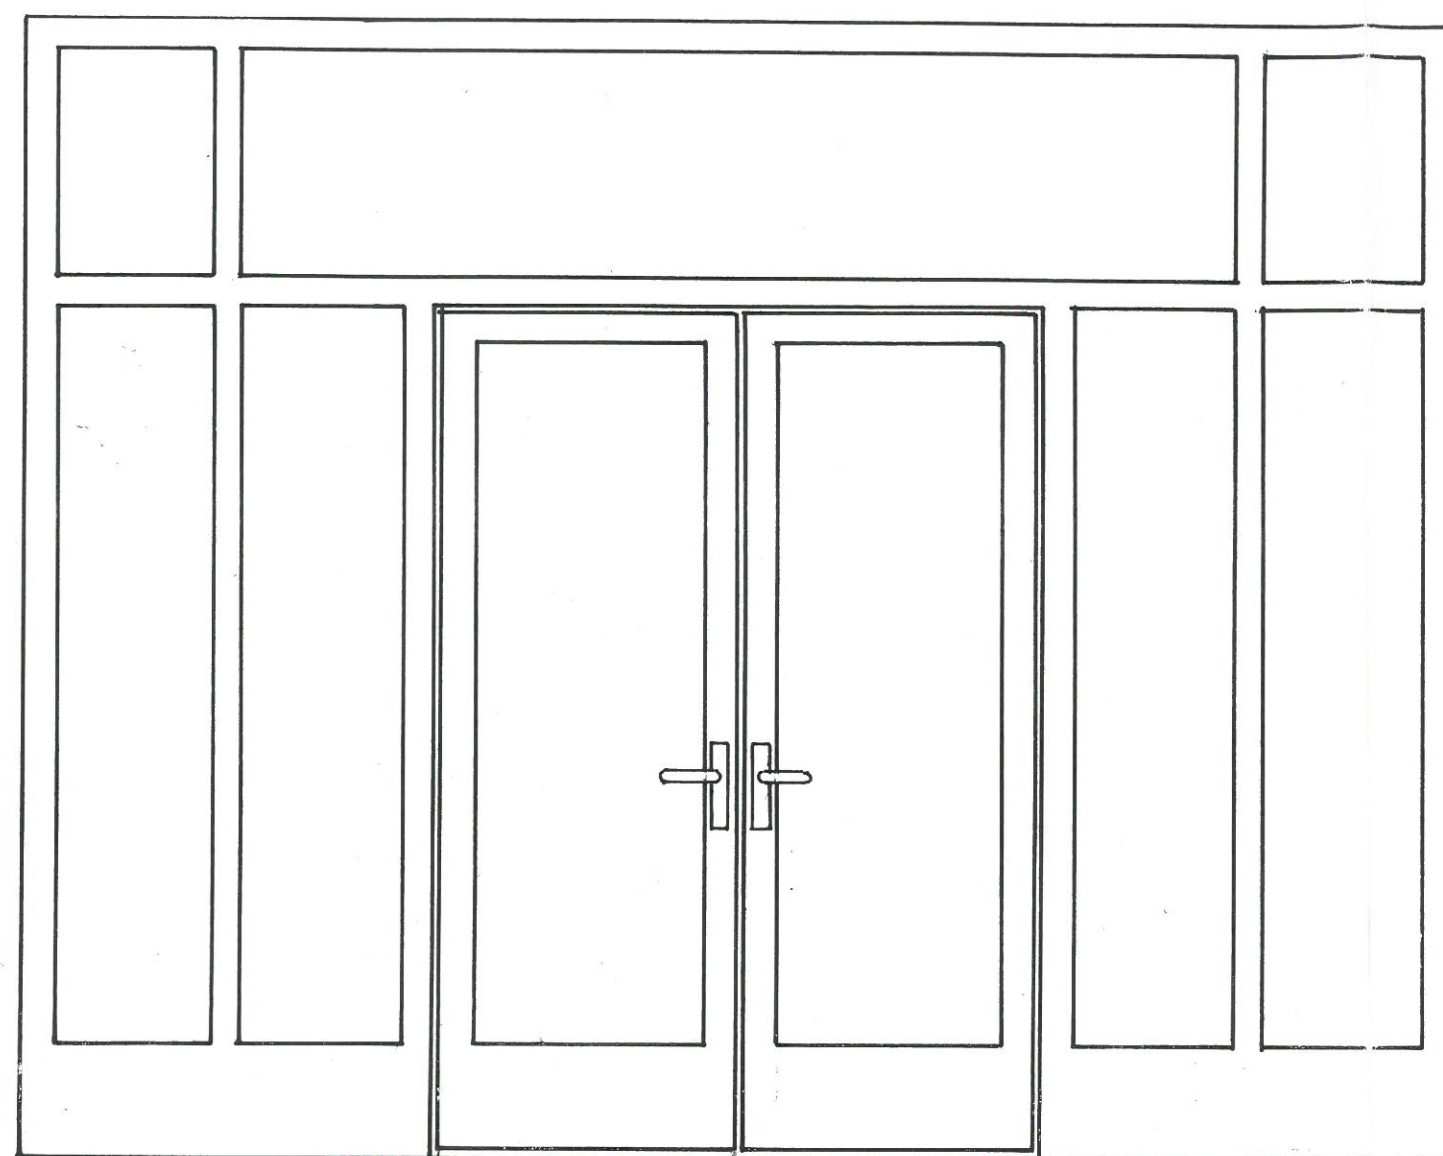


LEGENDA

 PRŮSVITNÉ PÍSK. NEBO
VROUBKOVANÉ SKLO

PŘED ZAPOČETÍM VÝROBY, NUTNO
ZAMĚŘIT NA STAVBĚ DANÉ OTVORY

CELKEM : 7 KUSŮ

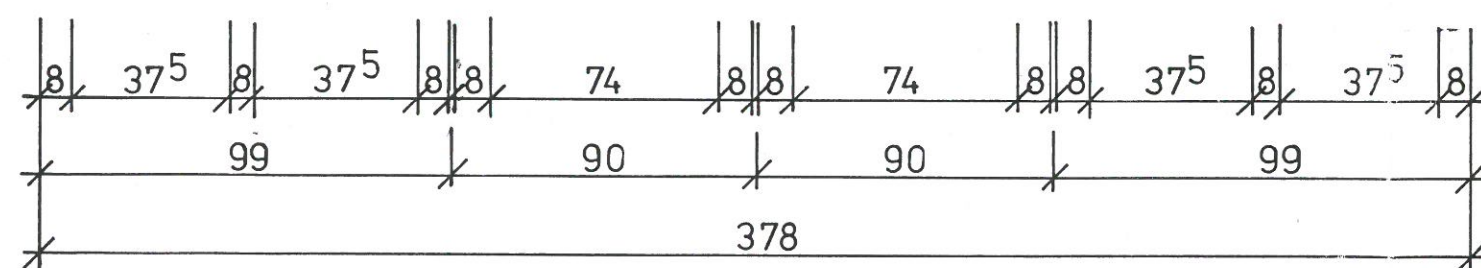

VARIANTA

A1

ČERNÍNSKÝ PALÁC
JANÁKOVA PŘÍSTAVBA

INVESTOR : MZV - IO

STAVEBNÍ ÚPRAVY KONCE
CHODEB NA HOVORNY

VSTUPNÍ STĚNA - POHLED, (A1)

ARCHITEKTONICKÁ
KANCELÁŘ

STUDIO

ING. ARCH. MIROSLAV GÖPFERT
181 00 PRAHA 8, HANZLÍKOVA 2
TEL./FAX (02) 855 23 80

DATUM : 09 / 1995

ZAK C. : 95-33

STUPEŇ : J P

MĚŘ. : 1:20

9

3