


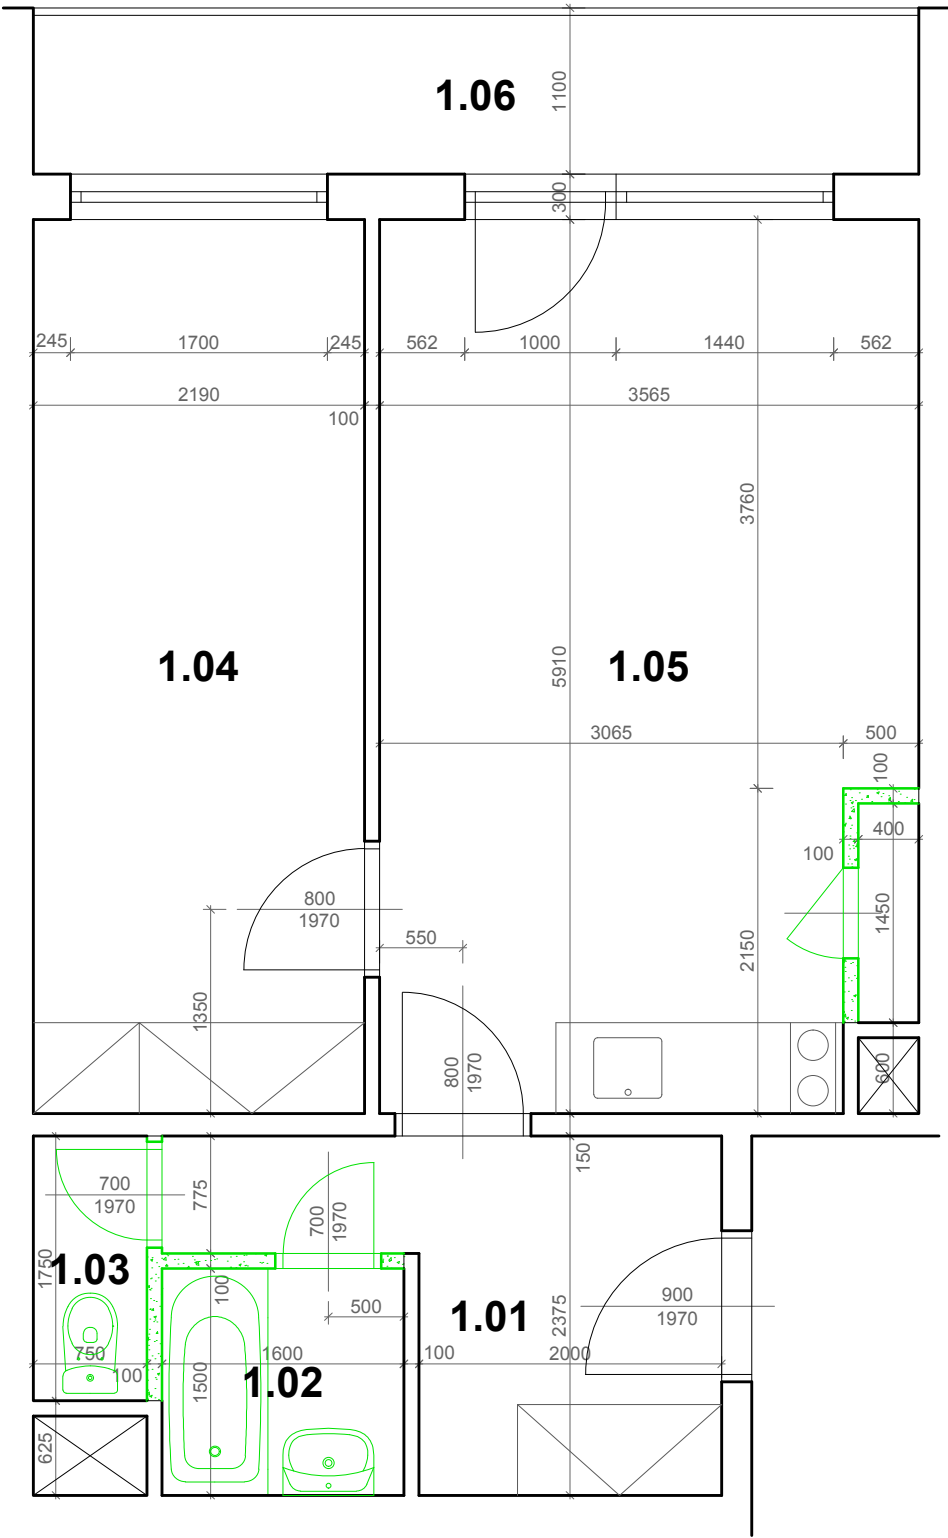

TABULKA MÍSTNOSTÍ					
OZN. MÍST.	POPIS	PLOCHA (m²)	PODLAHA	STĚNY	STROP
1.01	PŘEDSÍŇ	6,1	TEXTILNÍ KRYTINA	ŠTUKOVÁ OMÍTKA + VÝMALBA	ŠTUKOVÁ OMÍTKA + VÝMALBA
1.02	KOUPELNA	2,4	KERAMICKÁ DLAŽBA	KERAMICKÝ OBKLAD	ŠTUKOVÁ OMÍTKA + VÝMALBA
1.03	WC	1,3	KERAMICKÁ DLAŽBA	KERAMICKÝ OBKLAD	ŠTUKOVÁ OMÍTKA + VÝMALBA
1.04	LOŽNICE	12,9	TEXTILNÍ KRYTINA	ŠTUKOVÁ OMÍTKA + VÝMALBA	ŠTUKOVÁ OMÍTKA + VÝMALBA
1.05	OBYTNÁ MÍSTNOST	20,8	TEXTILNÍ KRYTINA	ŠTUKOVÁ OMÍTKA + VÝMALBA	ŠTUKOVÁ OMÍTKA + VÝMALBA
1.06	BALKÓN	6,4	KERAMICKÁ DLAŽBA	-	-
CELKEM		49,9			

LEGENDA MATERIÁLŮ:

- STÁVAJÍCÍ KONSTRUKCE
- BOURANÉ KONSTRUKCE

P R O J E K T O V Á K A N C E L Á Ř					
A R C H D A N					
ING.ARCH.JIŘÍ DANDA				ČKA 01490	
LUKAVECKÁ 423/19				PRAHA 9-HORNÍ POČERNICE 193 00	
INVESTOR:		ODPOVĚDNÝ PROJEKTANT:		AUTOR (NOSITEL ÚKOLU):	
MINISTERSTVO FINANCÍ		ING. ARCH. J. RÝPAR		ING. ARCH. J.DANDA	
STAVBA: STAVEBNÍ ÚPRAVY V BYTĚ Č. 31 GUTOVA 2403/42, PRAHA 10				MĚŘÍTKO:	DATUM:
				1:50	06/2017
				STUPEŇ: JP	
VÝKRES:				ZAKÁZKOVÉ Č.	PŘÍLOHA Č.
PŮDORYS - STÁVAJÍCÍ STAV					3.