


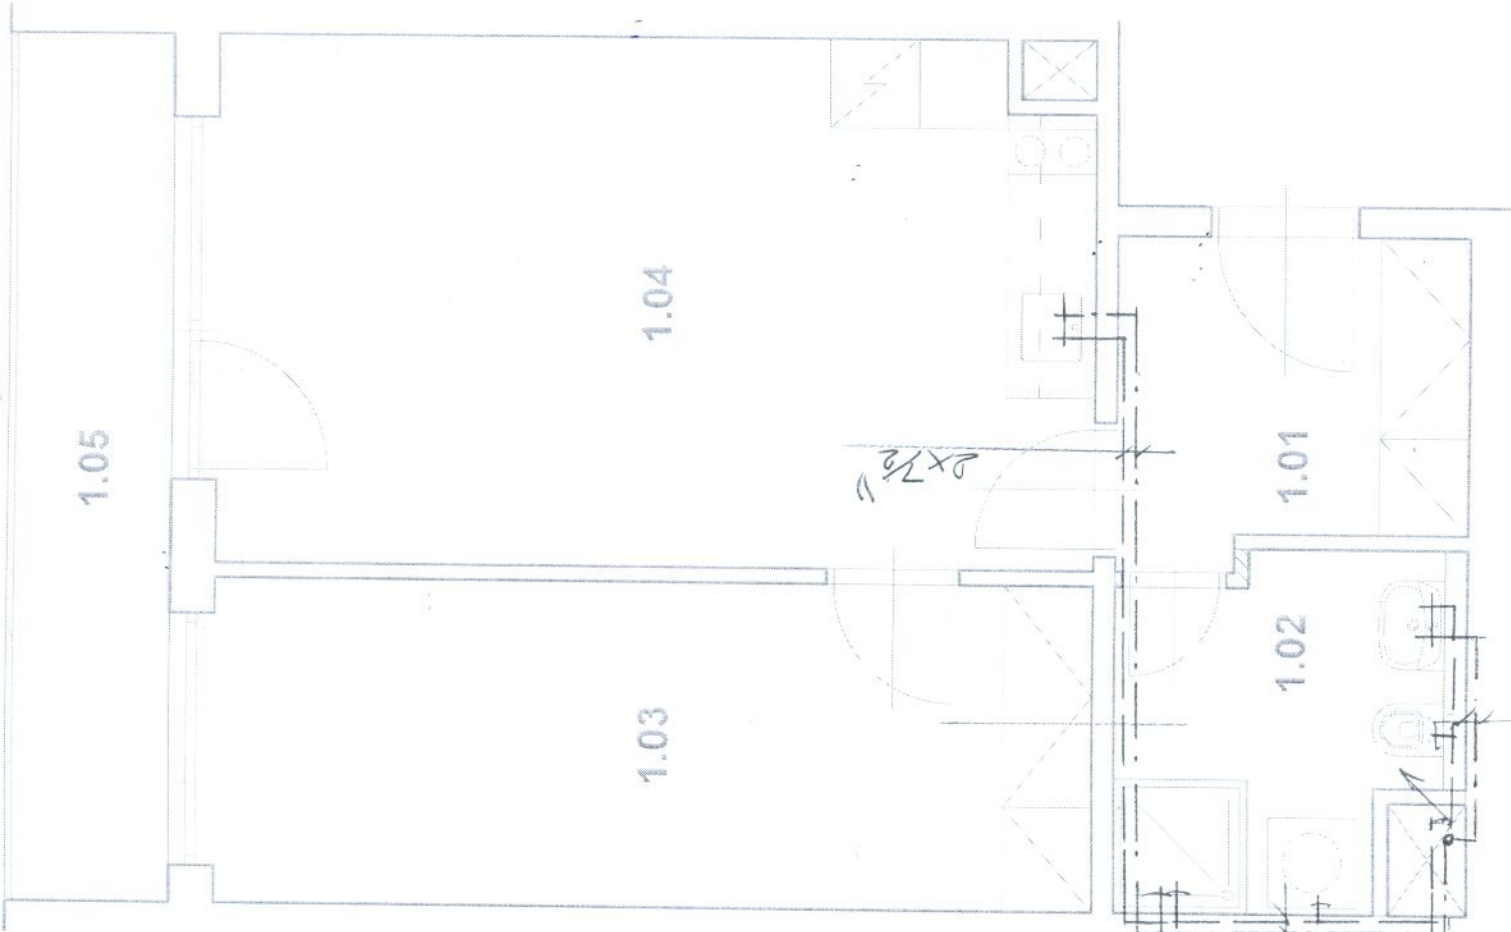

VODOVOD

TABULKA MÍSTNOSTÍ

| OZN. MÍST. | POPIS           | PLOCHA (m²) |
|------------|-----------------|-------------|
| 1.01       | PŘEDSÍN         | 5.0         |
| 1.02       | KOUPELNA        | 5.1         |
| 1.03       | LOŽNICE         | 12.9        |
| 1.04       | OBYTNÁ MÍSTNOST | 20.8        |
| 1.05       | BALKÓN          | 6.4         |
| CELKEM     |                 | 50.2        |

|                                     |                                 |                                |            |
|-------------------------------------|---------------------------------|--------------------------------|------------|
| P R O J E K T O V Á K A N C E L Á Ř |                                 | A R C H D A N                  |            |
| ING. ARCH. JIŘÍ DANDA               |                                 | ČKA 01490                      |            |
| LUKAVECKÁ 423/19                    |                                 | PRAHA 9-HORNÍ POČERNICE 193 00 |            |
| INVESTOR:                           | ODPOVĚDNÝ PROJEKTANT:           | AUTOR (NOSITEL ÚKOLU):         |            |
| MINISTERSTVO FINANCÍ                |                                 | ING. ARCH. J. DANDA            |            |
| STAVBA:                             | STAVEBNÍ ÚPRAVY<br>V BYTĚ Č. 31 | MĚŘÍTKO:                       | DATUM:     |
|                                     | GUTOVA 2403/42, PRAHA 10        | 1:50                           | 06/2017    |
|                                     |                                 | STUPEŇ:                        | JP         |
| VÝKRES:                             | ZDRAVOTECHNIKA                  | ZAKÁZKOVÉ Č.                   | PŘÍLOHA Č. |
|                                     |                                 |                                | 5.         |