


TABULKA MÍSTNOSTÍ		
OZN. MÍST.	POPIS	PLOCHA (m²)
1.01	PŘEDSÍŇ	5,0
1.02	KOUPELNA	5,1
1.03	LOŽNICE	12,9
1.04	OBYTNÁ MÍSTNOST	20,8
1.05	BALKÓN	6,4
CELKEM		50,2

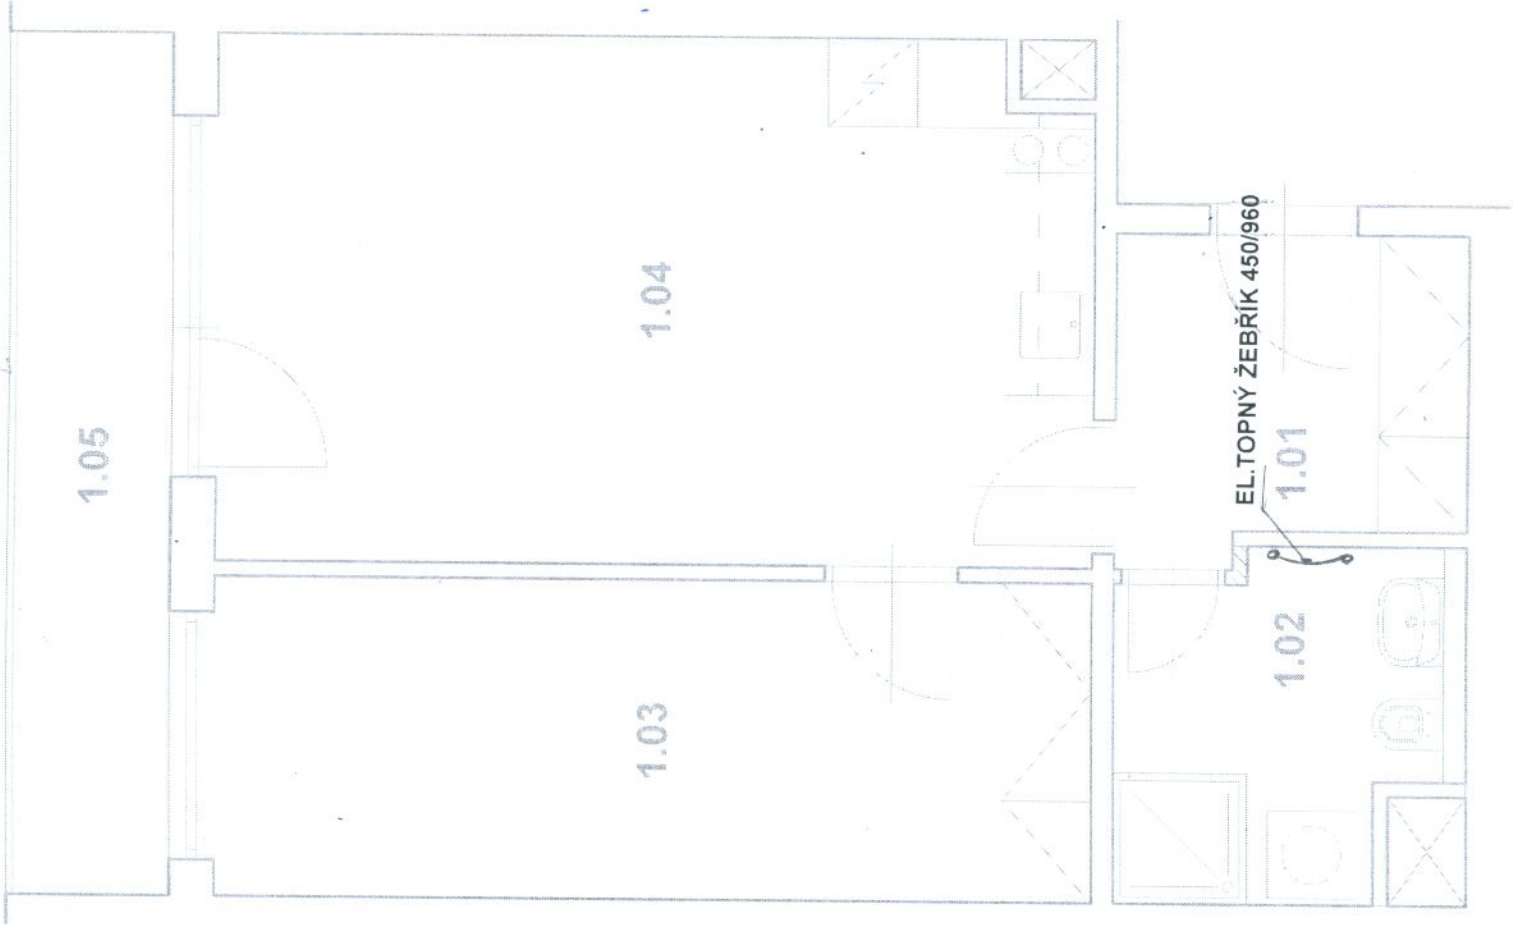

P R O J E K T O V Á K A N C E L Á Ř		A R C H D A N	
ING. ARCH. JIŘÍ DANDA		ČKA 01490	
LUKAVECKÁ 423/19		PRAHA 9-HORNÍ POČERNICE 193 00	
INVESTOR:		AUTOR (NOSITEL ÚKOLU):	
MINISTERSTVO FINANČÍ		ING. ARCH. J. DANDA	
STAVBA:		MĚŘÍTKO:	
STAVEBNÍ ÚPRAVY		1:50	
V BYTĚ Č. 31		STUPEŇ:	
GUTOVA 2403/42, PRAHA 10		JP	
VÝKRES:		ZAKÁZKOVÉ Č. PRÍLOHA Č.	
VYTÁPĚNÍ		6.	