


TABULKA MÍSTNOSTÍ		
OZN. MÍST.	POPIS	PLOCHA (m²)
1.01	PŘEDSÍŇ	5,1
1.02	WC	1,1
1.03	LOŽNICE	16,8
1.04	OBÝVACÍ POKOJ	17,8
1.05	LOŽNICE	18,8
1.06	KOUPELNA	5,5
1.07	KUCHYŇ	13,1
CELKEM		78,2

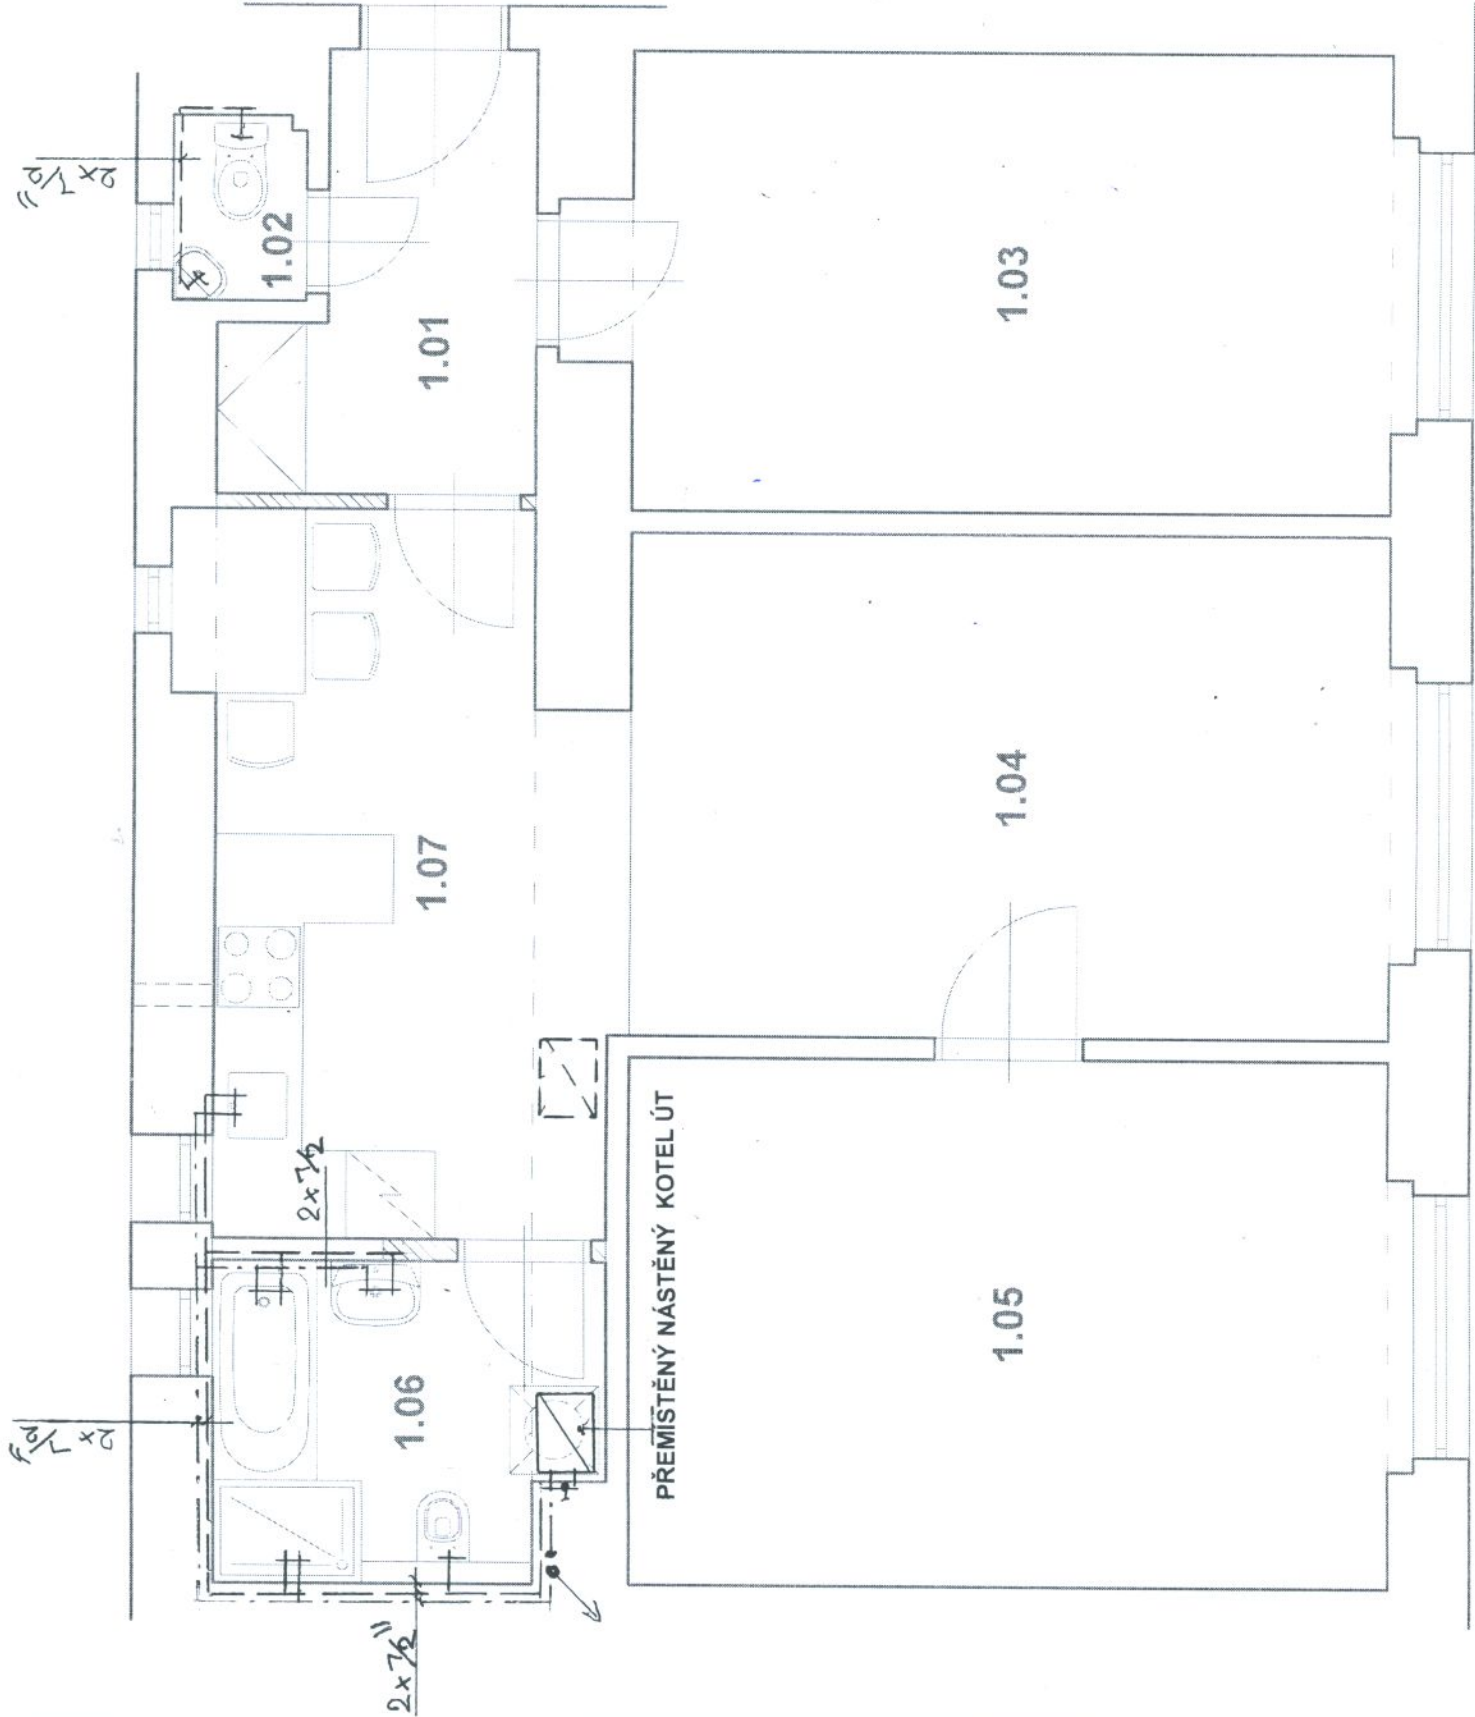

VODOVOD

P R O J E K T O V Á K A N C E L Á Ř		ČKA 01490	
A R C H D A N I		PRAHA 9-HORNÍ POČERNICE 193 00	
ING.ARCH.JIŘÍ DANDA LUKAVECKÁ 423/19		AUTOR (NOSITEL OKOLU):	
INVESTOR:		ING. ARCH. J. DANDA	
MINISTERSTVO FINANCÍ		MĚŘÍTKO: 1:50	
STAVBA:		STUPEŇ: JP	
STAVEBNÍ ÚPRAVY V BYTĚ V 1.NP		ZAKÁZKOVÉ Č. PRÍLOHA Č. 5.	
NA MANINÁCH 1424/25, PRAHA 7			
VÝKRES:		ZDRAVOTECHNIKA	