
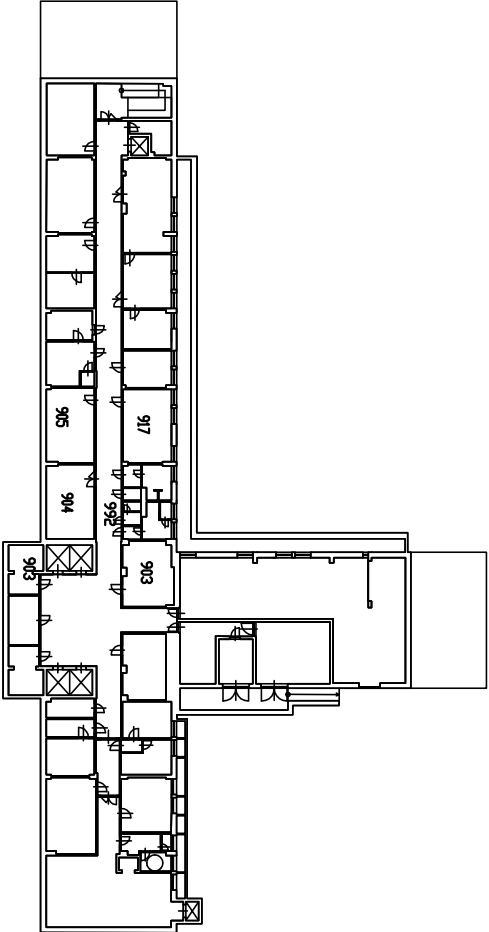


Tabulka místností

suterén		
číslo místnosti	účel	plocha
903	TECHNICKÁ MÍSTNOST	13,9 m2
904	HUV posilovací stanice	31,5 m2
905	UPS	31,5 m2
917	DÍLNA	
918	SPRCHA	
918a	SPRCHA	
919	ÚKLID	
920	WC ŽENY	
920a	WC ŽENY	
921	WC MUŽI	
921a	WC MUŽI	
921b	WC MUŽI	
922	TECHNICKÁ MÍSTNOST	
992	CHODBA	

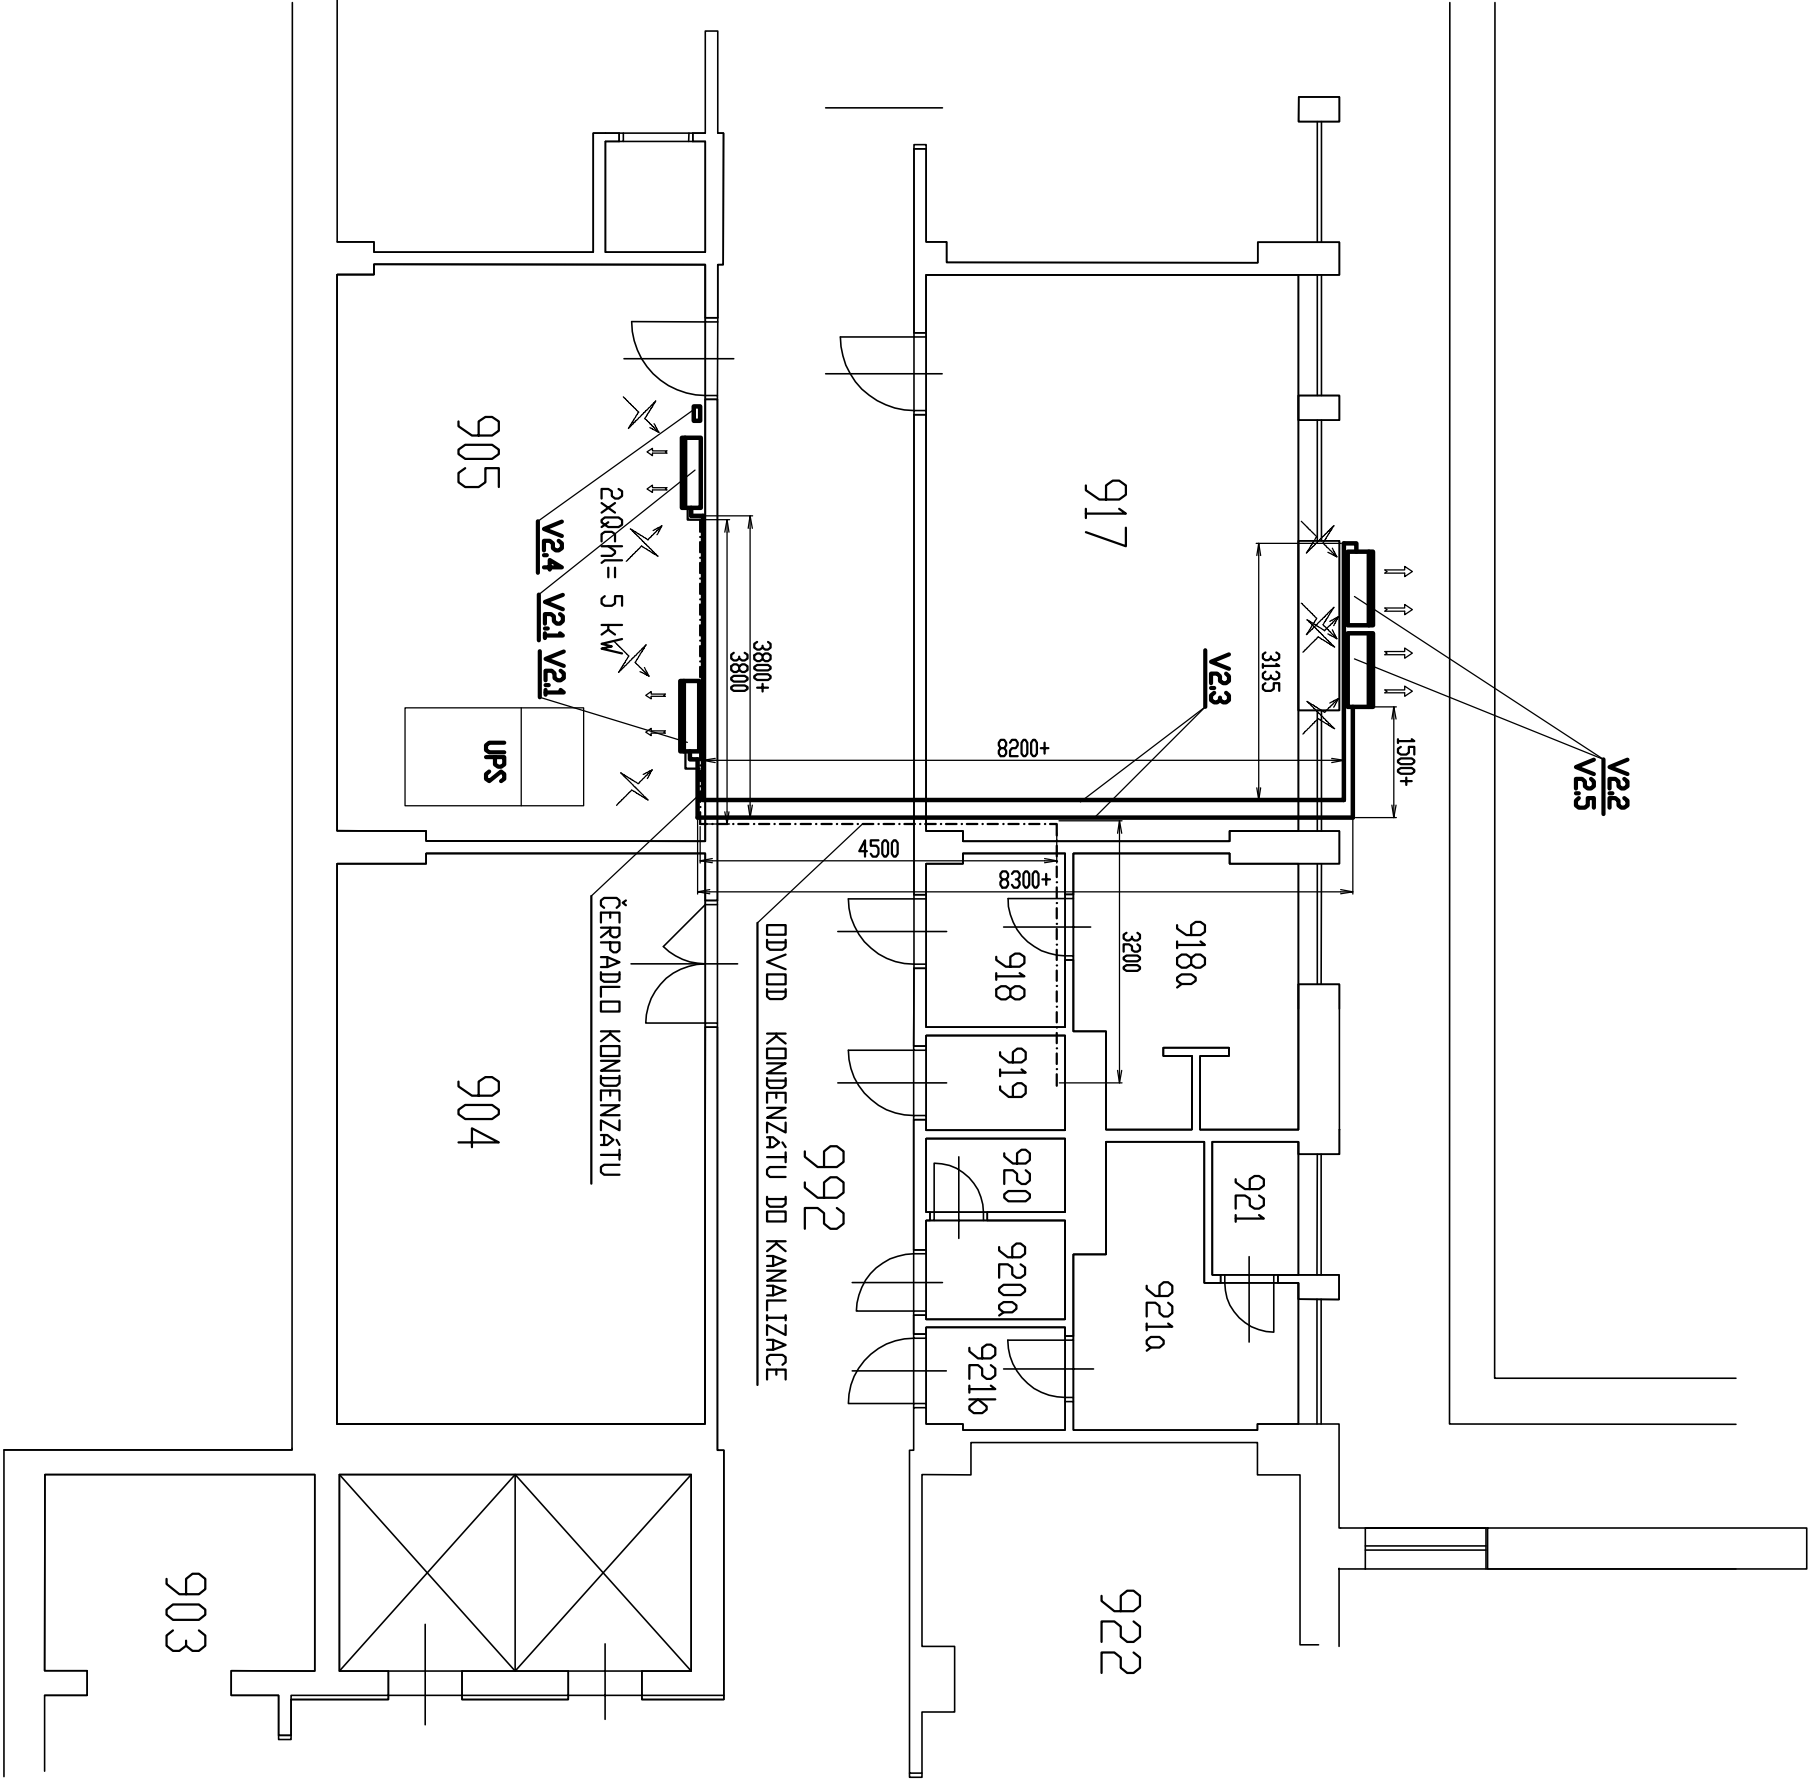

POZN.: VĚŠKERÉ ROZMĚRY NUTNO DOMĚŘIT NA STAVBĚ

INVESTOR	PROJEKT	STUPEŇ	MEŘITVO	DATAUM
ČR - Ministerstvo životního prostředí Vršovická 1442/65, 100 10 Praha 10	DOKUMENTACE PRO ZADÁNÍ STAVBY CHLAZENÍ m.č. 905 - UPS	ZADÁNÍ	1:100	10/2018
PROJEKTANT	VYKRES	MÍSTNOST č. 905 - SUTERÉN PŮDORYS - výřez VARIANTA V2	ZODPOVĚDNÝ PROJEKTANT	VYKRES ČÍSLO
Václav Sedláček-ARCON Českomalínská 15, Praha 6			Václav Sedláček	CHL- 03