


1.PP - STÁVAJÍCÍ STAV, STAVEBNÍ ÚPRAVY

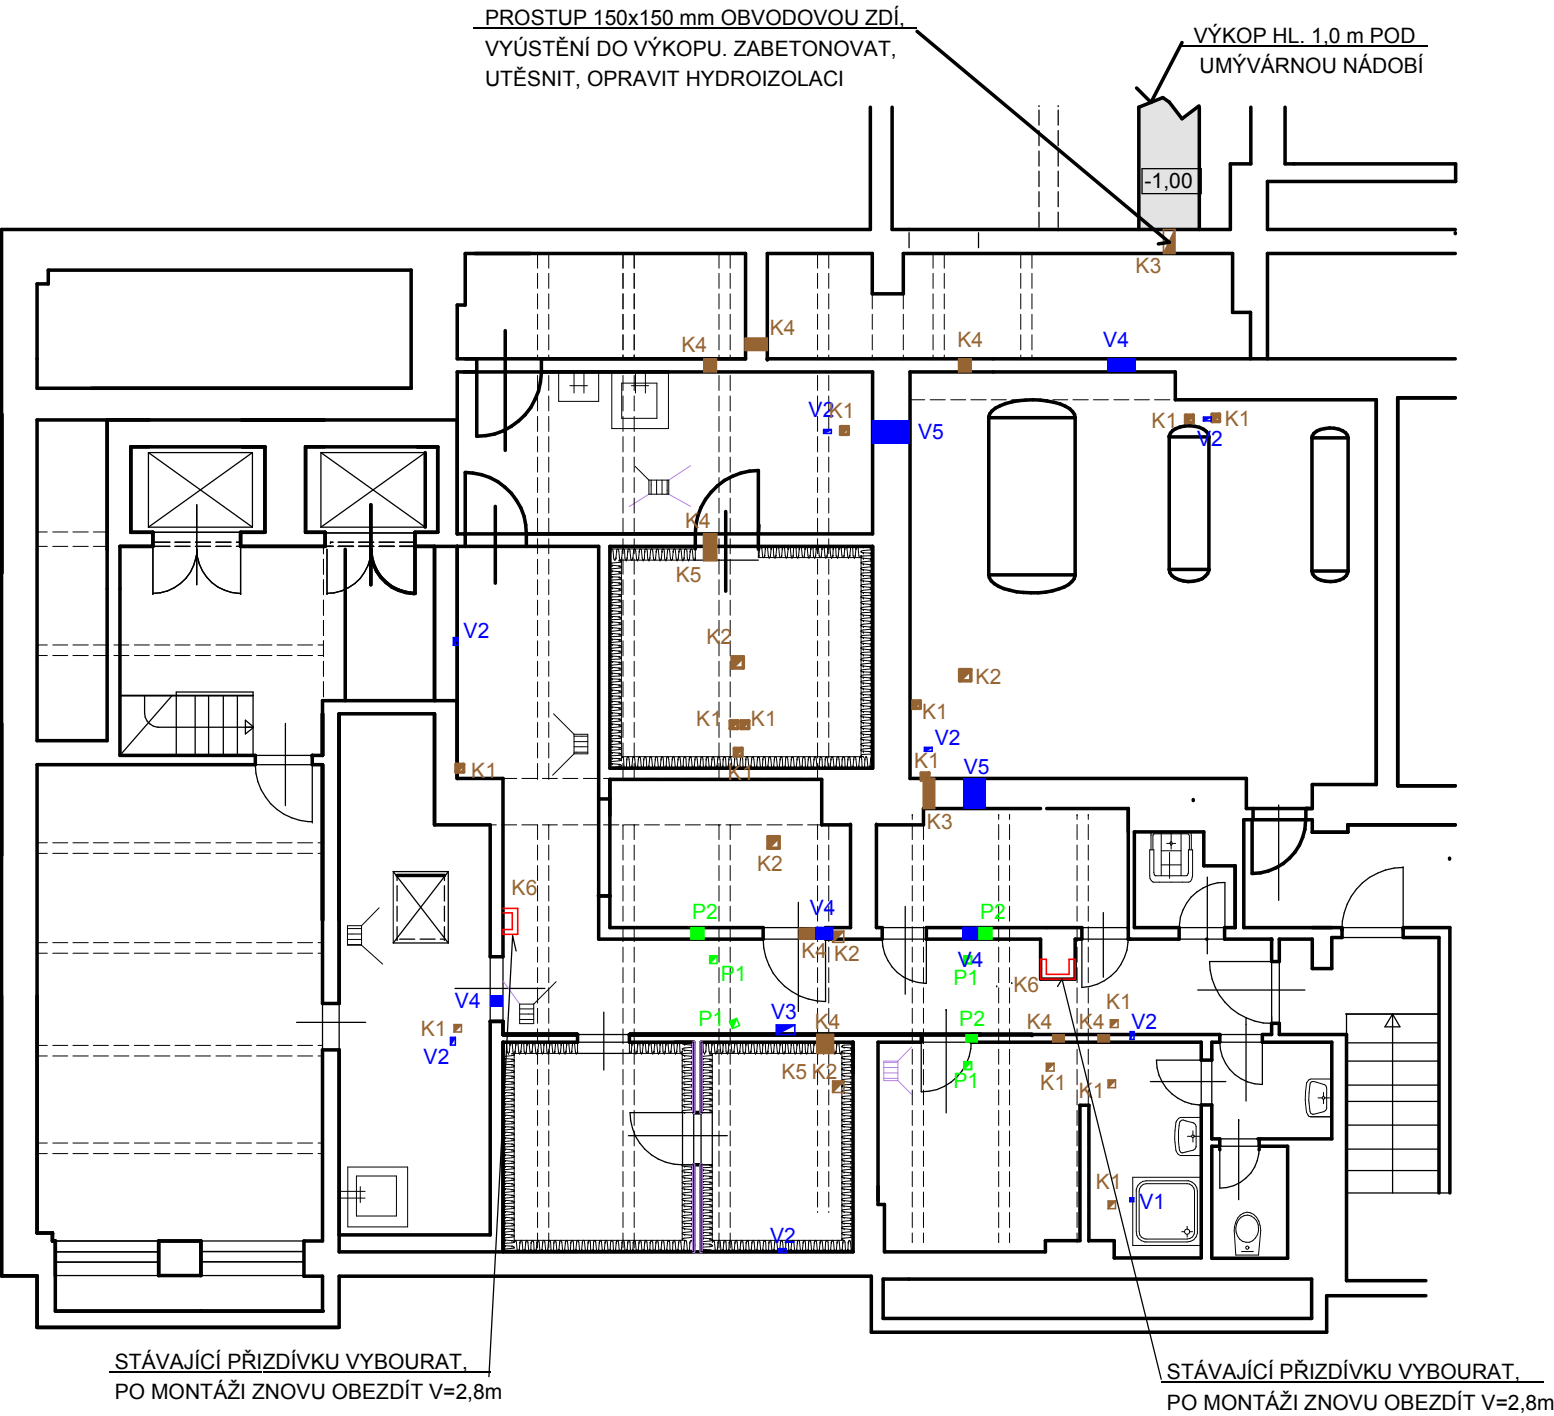

- POZNÁMKA :
- BOURÁNÍ PROSTUPŮ STROPEM A STĚNAMI V 1.PP :
- PLYN : 4x 100x100 mm PROSTUP STROPEM DO 1.NP - P1
3x PROSTUP 100x100 PŘÍČKOU TL. 150 - P2
 - VODA : 7x PROSTUP 50x100 mm STROPEM DO 1.NP PRO 2 TRUBKY - V2
1x PROSTUP 50x150 mm STROPEM DO 1NP PRO 3 TRUBKY - V3
1x PROSTUP 50x50 mm STROPEM DO 1NP PRO 1 TRUBKU - V1
5 x PROSTUPY PŘÍČKOU TL. 150 mm POD STROPEM - V4
2 x PROSTUPY STĚNOU TL. 300 mm POD STROPEM - V5
 - KANALIZACE : 12 x PROSTUP STROPEM 100x100mm DO 1.NP - K1
5 x PROSTUP STROPEM 150x150mm DO 1.NP - K2
1 x PROSTUP OBVODOVOU STĚNOU 150x150mm, TL. 300 - K3
8 x PROSTUP PŘÍČKOU TL. 150mm - K4
2 x VYBOURÁNÍ CHLADICÍHO OBKLADU STROPU PRO PROSTUP KANALIZACE POD STROP SUTERÉNU - K5
2 x VYBOURÁNÍ OBEZDÍVKY OD PODLAHY KE STROPU A PO MONTÁŽI POTRUBÍ ZNOVU OBEZDĚNÍ, OMÍTNUTÍ - K6
- VŠECHNY PROSTUPY SE ZAČISTÍ A UTĚSNÍ, PROTIPOŽÁRNÍ MANŽETY JSOU DODÁVKOU ZTI
- UMÍSTĚNÍ PROSTUPŮ STROPEM JE ORIENTAČNÍ - PŘI REALIZACI JE POTŘEBA POZICE PROSTUPŮ ZKOORDINOVAT S OSAZENÍM SPOTŘEBIČŮ. PŘI NEPŘESNOSTI JE MOŽNÉ USKOČIT V PODLAZE, PŘI BOURÁNÍ JE POTŘEBA OVĚŘIT POZICI TRÁMKŮ VE STROPĚ SUTERÉNU - VÝCHOZÍ PODKLADY SE NĚKDE ROZCHÁZELY V ROZMĚRECH I UMÍSTĚNÍ ! KÓTY JSOU SITUOVÁNY NA OSU PRŮRAZU.
- VŠECHNY PROSTUPY SE ZAČISTÍ A UTĚSNÍ, PROTIPOŽÁRNÍ MANŽETY JSOU DODÁVKOU ZTI

investor :	Vyšší odborná škola zdravotnická a Střední zdravotnická škola IČ 00 63 87 22 Praha 4 - Pankrác, 5. května 51 PSČ 140 00	Blanka Lauterbachová projektování pozemních staveb Praha 6, Navigátorů 604/37	
stupeň :	dokumentace pro revitalizaci školní kuchyně		
název akce :		vypracoval : Blanka Lauterbachová	
		kontroloval : ing. Zdeněk Edlman	
část dokumentace :		datum :	březen 2018
		měřítko :	1:100
název výkresu :		č. výkresu :	S 01