


1.NP

PRŮRAZY PRO ZTI DO 1.PP

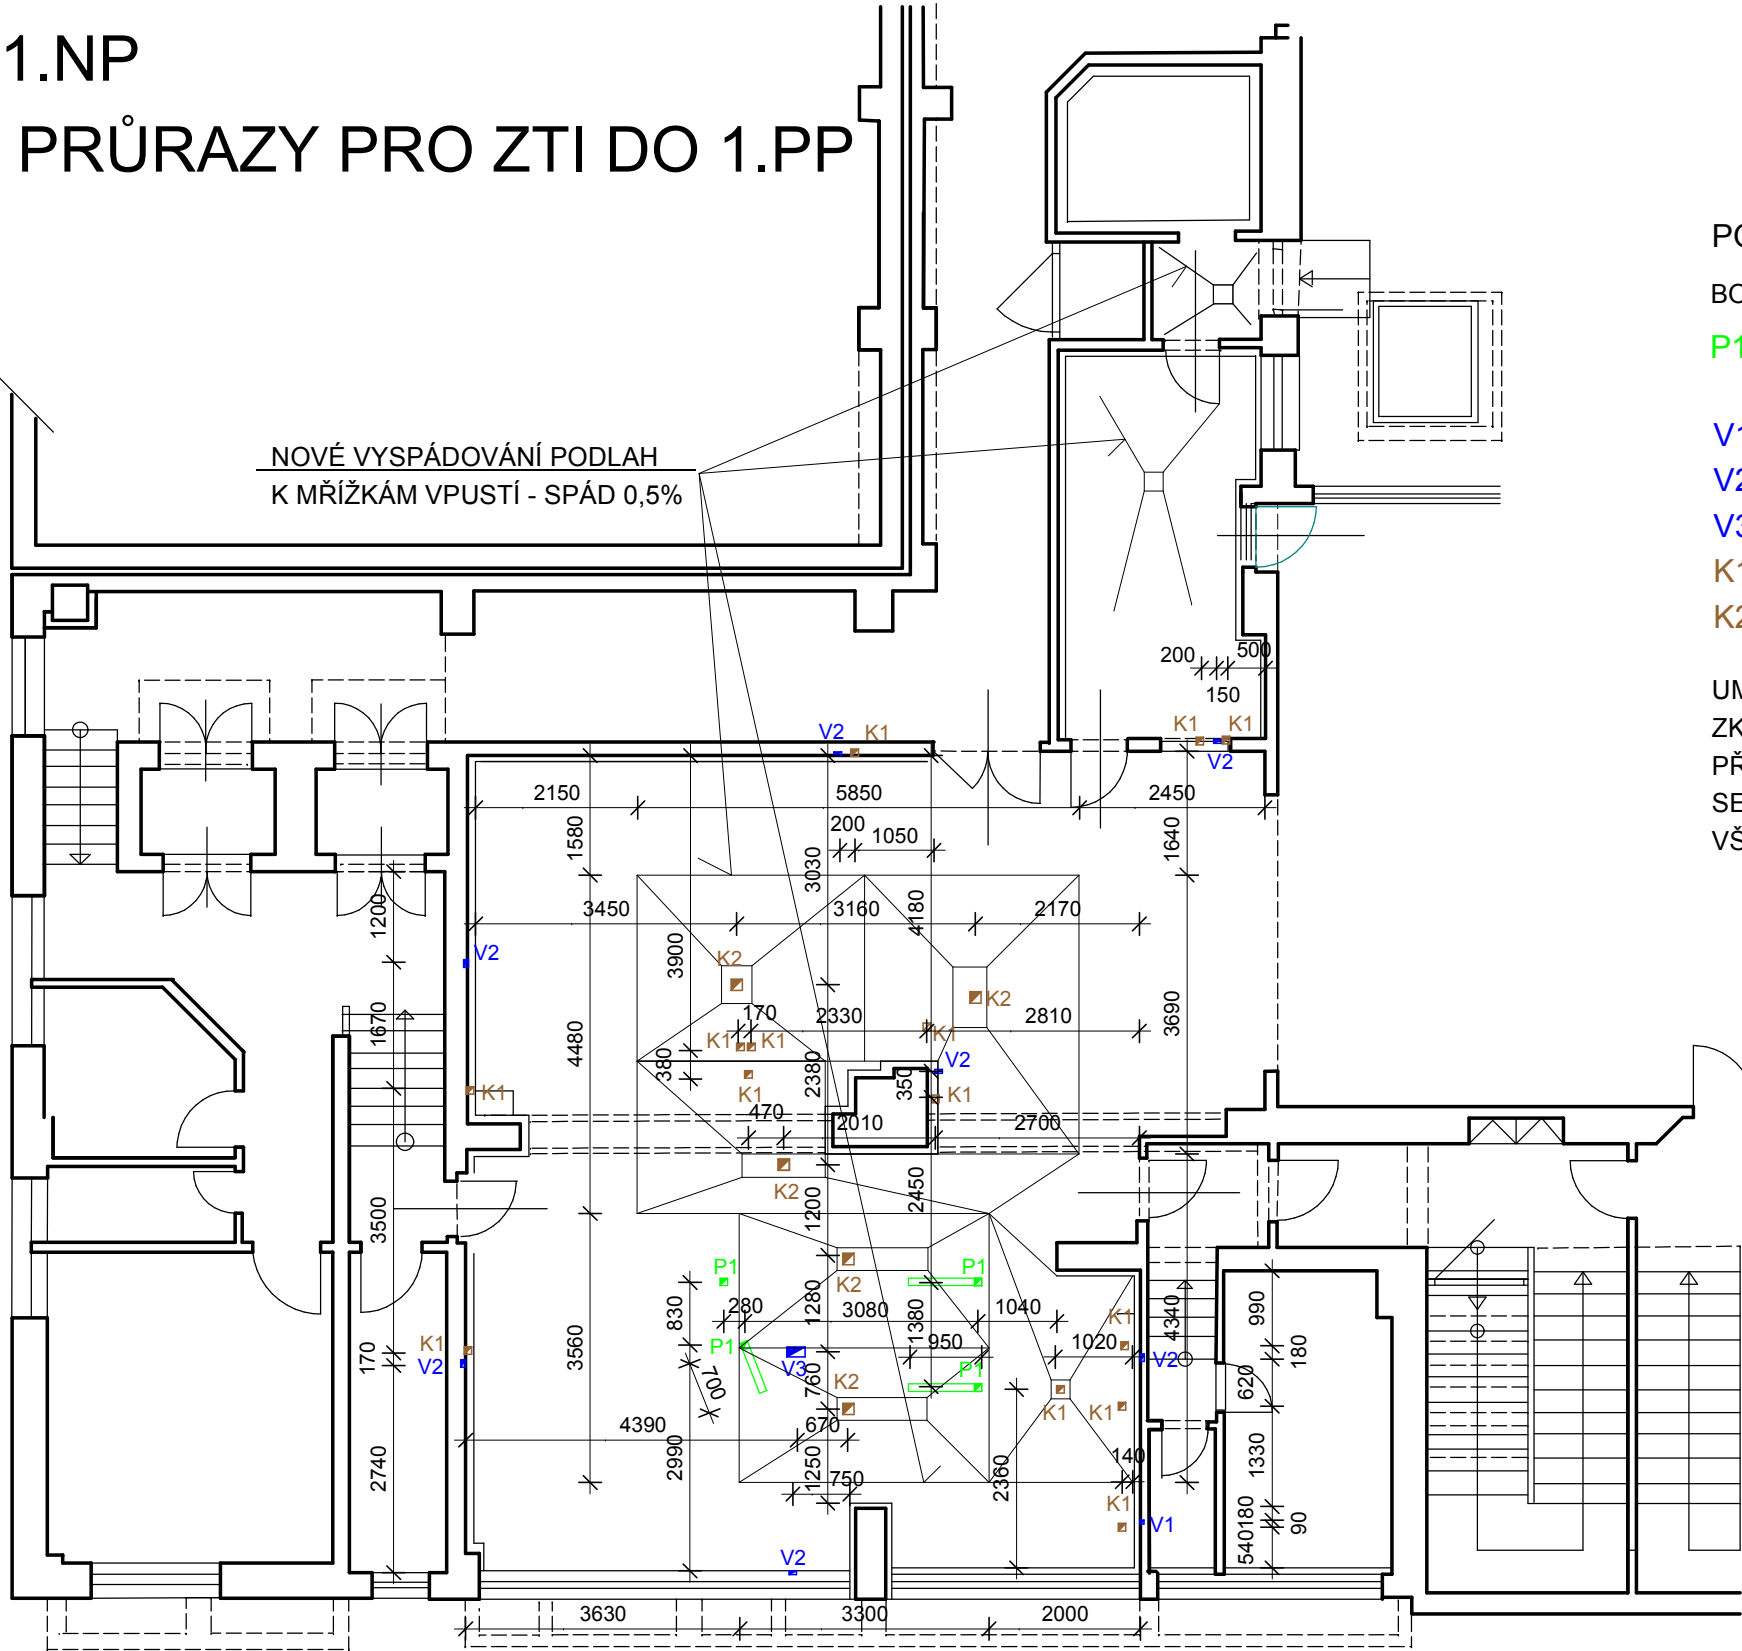

POZNÁMKA :

BOURÁNÍ PROSTUPŮ PODLAHOU DO SUTERÉNU :

- P1** - PLYN : 4x PRŮRAZ 100x100 mm - PROSTUP STROPEM DO 1.PP
POTRUBÍ KE SPOTŘEBIČI DOTÁHNOUT KANÁLKEM 100/100/100 V PODLAZE
- V1** - VODA : 1x PRŮRAZ 50x50 mm STROP MEM DO 1.PP PRO 1 TRUBKU
- V2** - VODA : 7x PRŮRAZ 50x100 mm STROPEM DO 1.PP PRO 2 TRUBKY
- V3** - VODA : 1x PRŮRAZ 50x150 mm STROP MEM DO 1.PP PRO 3 TRUBKY
- K1** - KANALIZACE : 12 x PRŮRAZ STROPEM 100x100mm DO 1.PP
- K2** - KANALIZACE : 5 x PRŮRAZ STROPEM 150x150 mm DO 1.PP

UMÍSTĚNÍ A OKÓTOVÁNÍ PROSTUPŮ STROPEM JE ORIENTAČNÍ - PŘI REALIZACI JE POTŘEBA ZKOORDINOVAT S OSAZENÍM SPOTŘEBIČŮ. PŘI NEPŘESNOSTI JE MOŽNÉ USKOČIT V PODLAZE, PŘI BOURÁNÍ JE POTŘEBA OVĚŘIT POZICI TRÁMKŮ VE STROPĚ SUTERÉNU - VÝCHOZÍ PODKLADY SE NĚKDE ROZCHÁZELY V ROZMĚRECH I UMÍSTĚNÍ ! KÓTY JSOU SITUOVÁNY NA OSU PRŮRAZU. VŠECHNY PROSTUPY SE ZAČISTÍ A UTĚSNÍ, PROTIPOŽÁRNÍ MANŽETY JSOU DODÁVKOU ZTI

investor :	Vyšší odborná škola zdravotnická a Střední zdravotnická škola IČ 00 63 87 22 Praha 4 - Pankrác, 5. května 51 PSČ 140 00	Blanka Lauterbachová projektování pozemních staveb Praha 6, Navigátorů 604/37	
stupeň :	dokumentace pro revitalizaci školní kuchyně	vypracoval : Blanka Lauterbachová	
název akce :	REVITALIZACE ŠKOLNÍ KUCHYNĚ VOŠZ a SZŠ 5. května 51, Praha 4	kontroloval : ing. Zdeněk Edlman	
část dokumentace :	D.1.1 Architektonicko stavební řešení	datum :	březen 2018
název výkresu :	1.NP - PRŮRAZY PRO ZTI DO 1.PP	měřítko :	1:100
		č. výkresu :	S 03