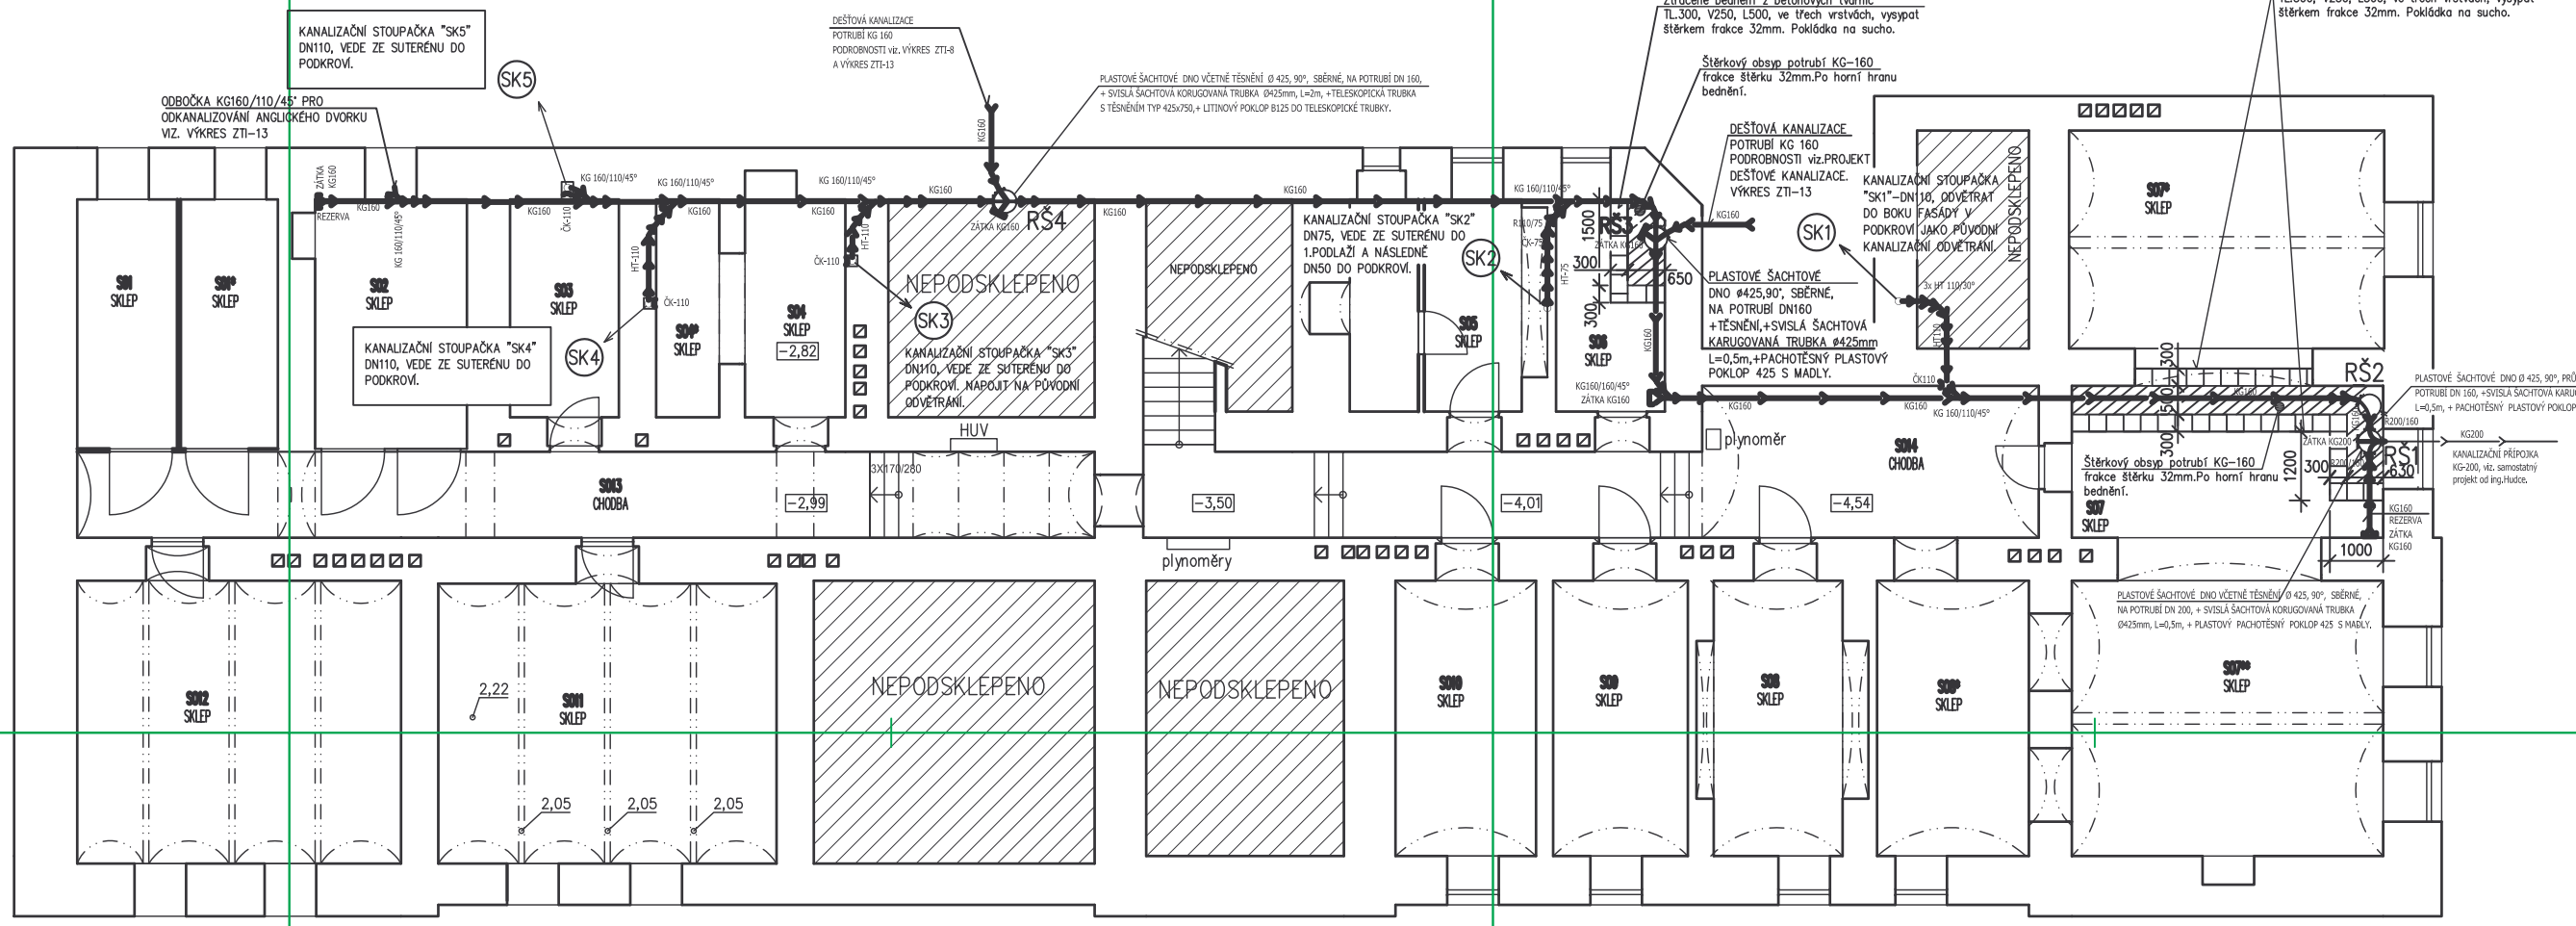

LEGENDA:

HT–Systém PPs = odpadní trubky a tvarovky odolávající vysokým teplotám. Hrdlové potrubí s gumovou manžetou. Barva potrubí – šedivá.

KG–Systém PVC = odpadní hrdlové potrubí a tvarovky s gumovou manžetou, určené na ležaté kanalizace pod povrchem podlahy . Vyznačují se vysokou odolností v tlaku okolní zeminy. Barva potrubí – oranžová.

MINIMÁLNÍ SPÁDY LEŽATÉ KANALIZACE JSOU 2%.

KANALIZAČNÍ STOUPAČKY SK1, SK2, SK3, SK4, SK5 JSOU OPATŘENÉ V 1.PP. NAD PODLAHOU ČISTÍCÍMI KUSY OZNAČENÝMI VE VÝKRESU "ČK"

TISK 10.8.2020 VNITŘNÍ KANALIZACE

Vypracoval Fifrt Miloš	Zodp. projektant Fifrt Miloš	Tech. kontrola	PROJEKCE FIRT JABLONEC n.Nisou 723360663.
Kreslil Fifrt Miloš			
Investor ÓHÚL–pobočka Jablonec n.N.Jungmanova 10			formát 10A4
Akce Rekonstrukce vnitřní vodoinstalace a kanalizace JUNGMANOVA 1382/10 JABLONEC NAD NISOU 466 01			datum 6–2020
			stůl PD
			č. zakázky 23–2019
			č. kopie
			archivní č.
Obsah výkresu PŮDORYS 1.PP.			Měřítko 1:125 / č. výkresu ZTI–7