


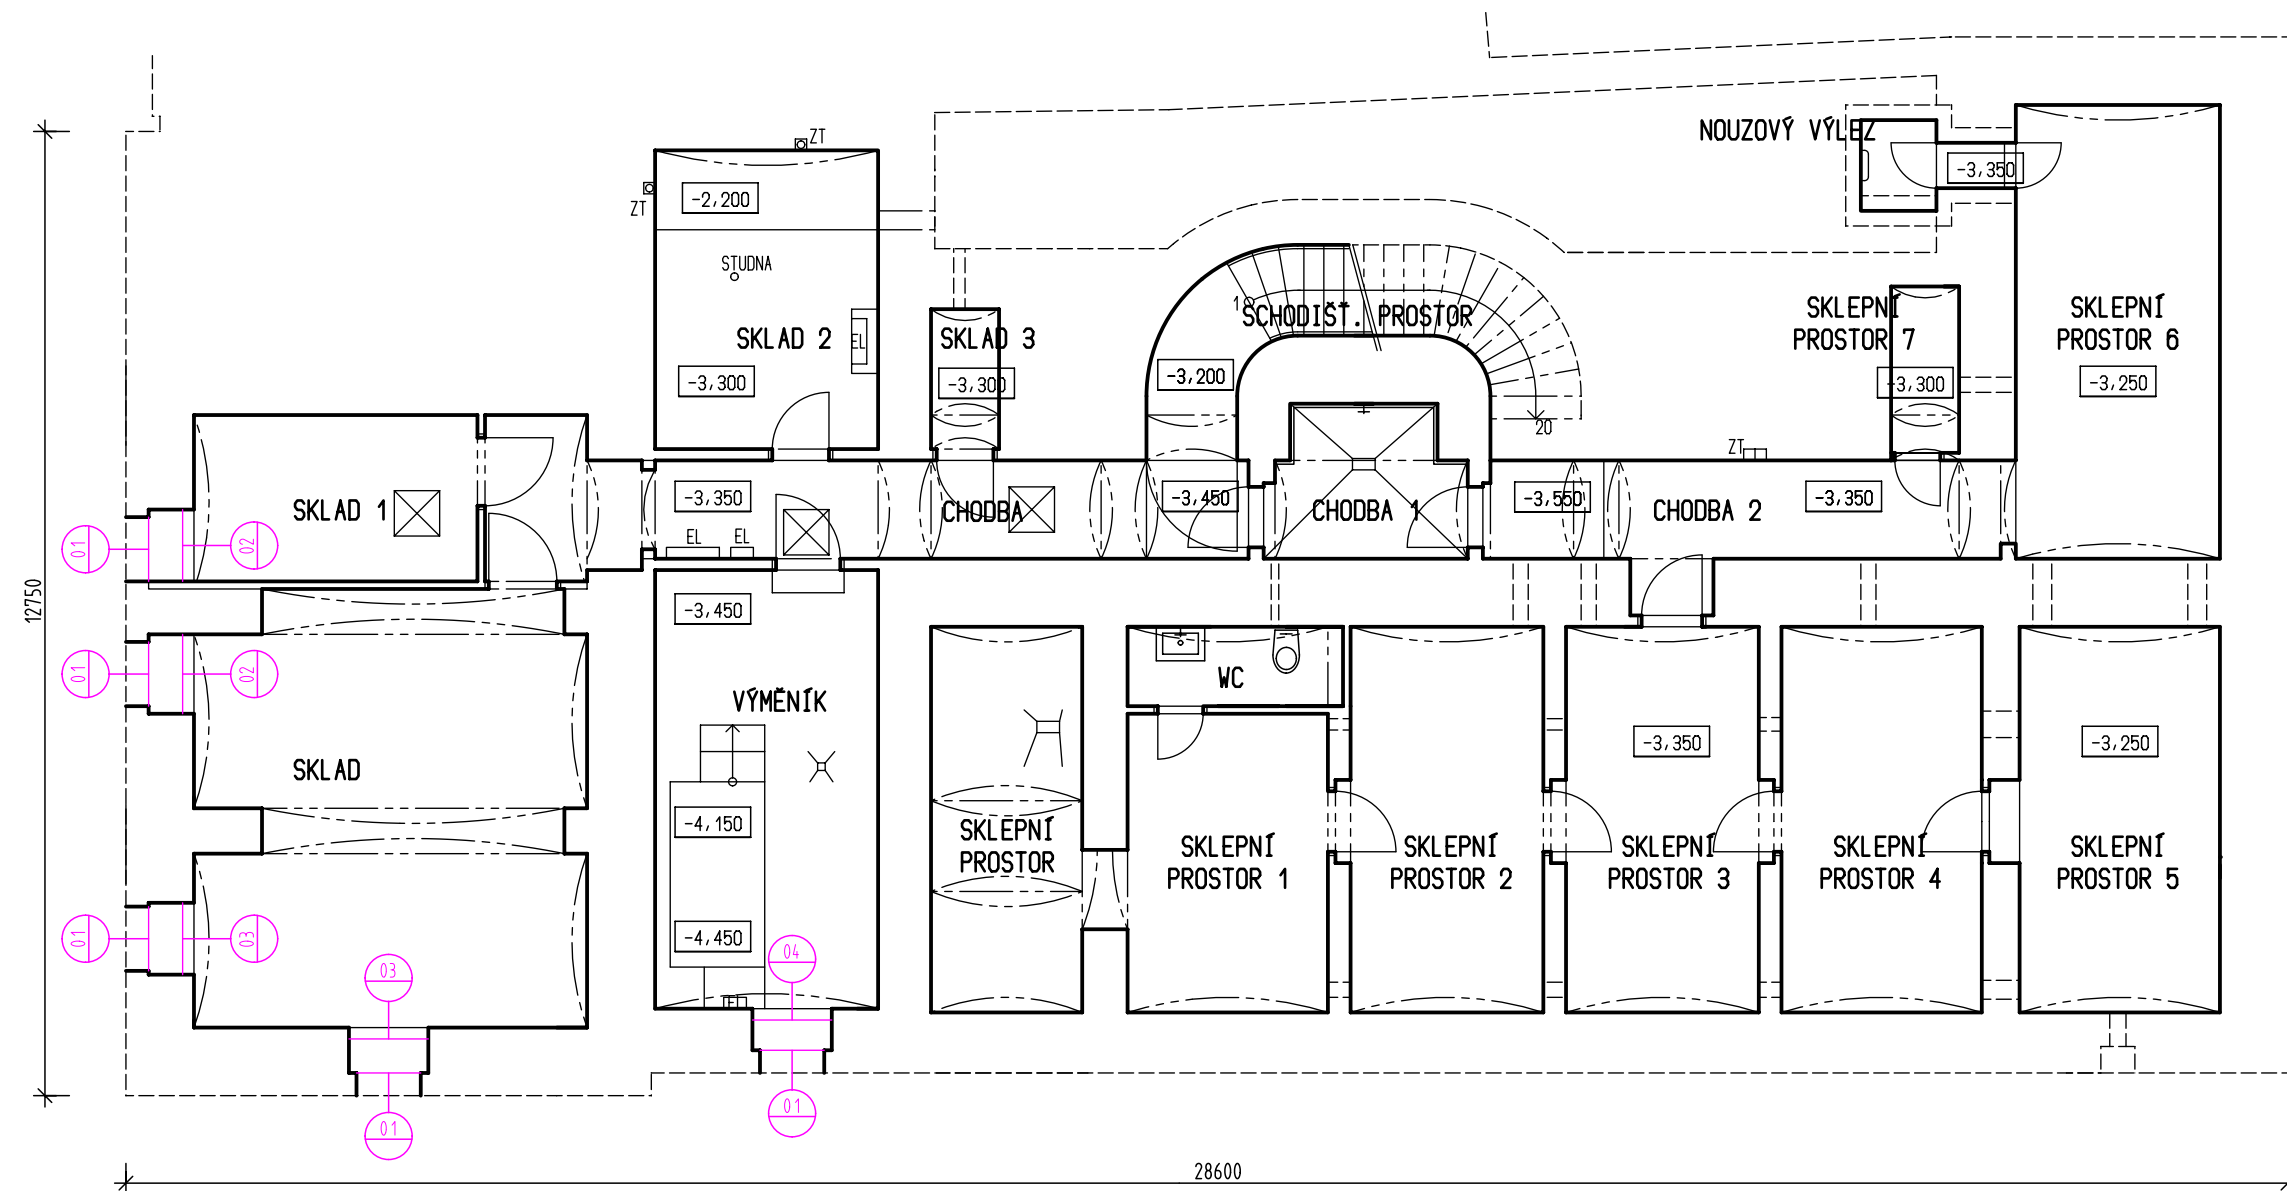

KRESLIL J. ŠOURKOVÁ	PROJEKTANT J. ŠOURKOVÁ	ODPOV. PROJEKTANT ING. R. HUBKA	HIP ING. R. HUBKA	KONTROLOVAL ING. R. HUBKA	PROXION PROJEKČNÍ A INŽENÝRSKÁ KANCELÁŘ HURDÁLKOVA 206, 547 01 NÁCHOD tel. 491 433 158 fax. 491 487 785	
STAVEBNÍK	MINISTERSTVO ZEMĚDĚLSTVÍ ČR, TĚŠNOV 65/17, 11705 PRAHA 1					
MÍSTO STAVBY	NÁCHOD, ul. TYRŠOVA 59, st.p.č.36, k.ú NÁCHOD					
AKCE REKONSTRUKCE OKEN A BALKÓNOVÝCH DVEŘÍ BUDOVY MZE TYRŠOVA čp.59, NÁCHOD						
OBJEKT		DŘL				STUPEŇ XII/2016
OBSAH		1. PODZEMNÍ PODLAŽÍ				DATUM XI/2016
						ZAKÁZKOVÉ ČÍSLO 28/16
						ARCHIVNÍ ČÍSLO 405
						FORMÁT 2 x A4
						MĚŘÍTKO 1: 100
						ČÍSLO VÝKRESU AST-2