


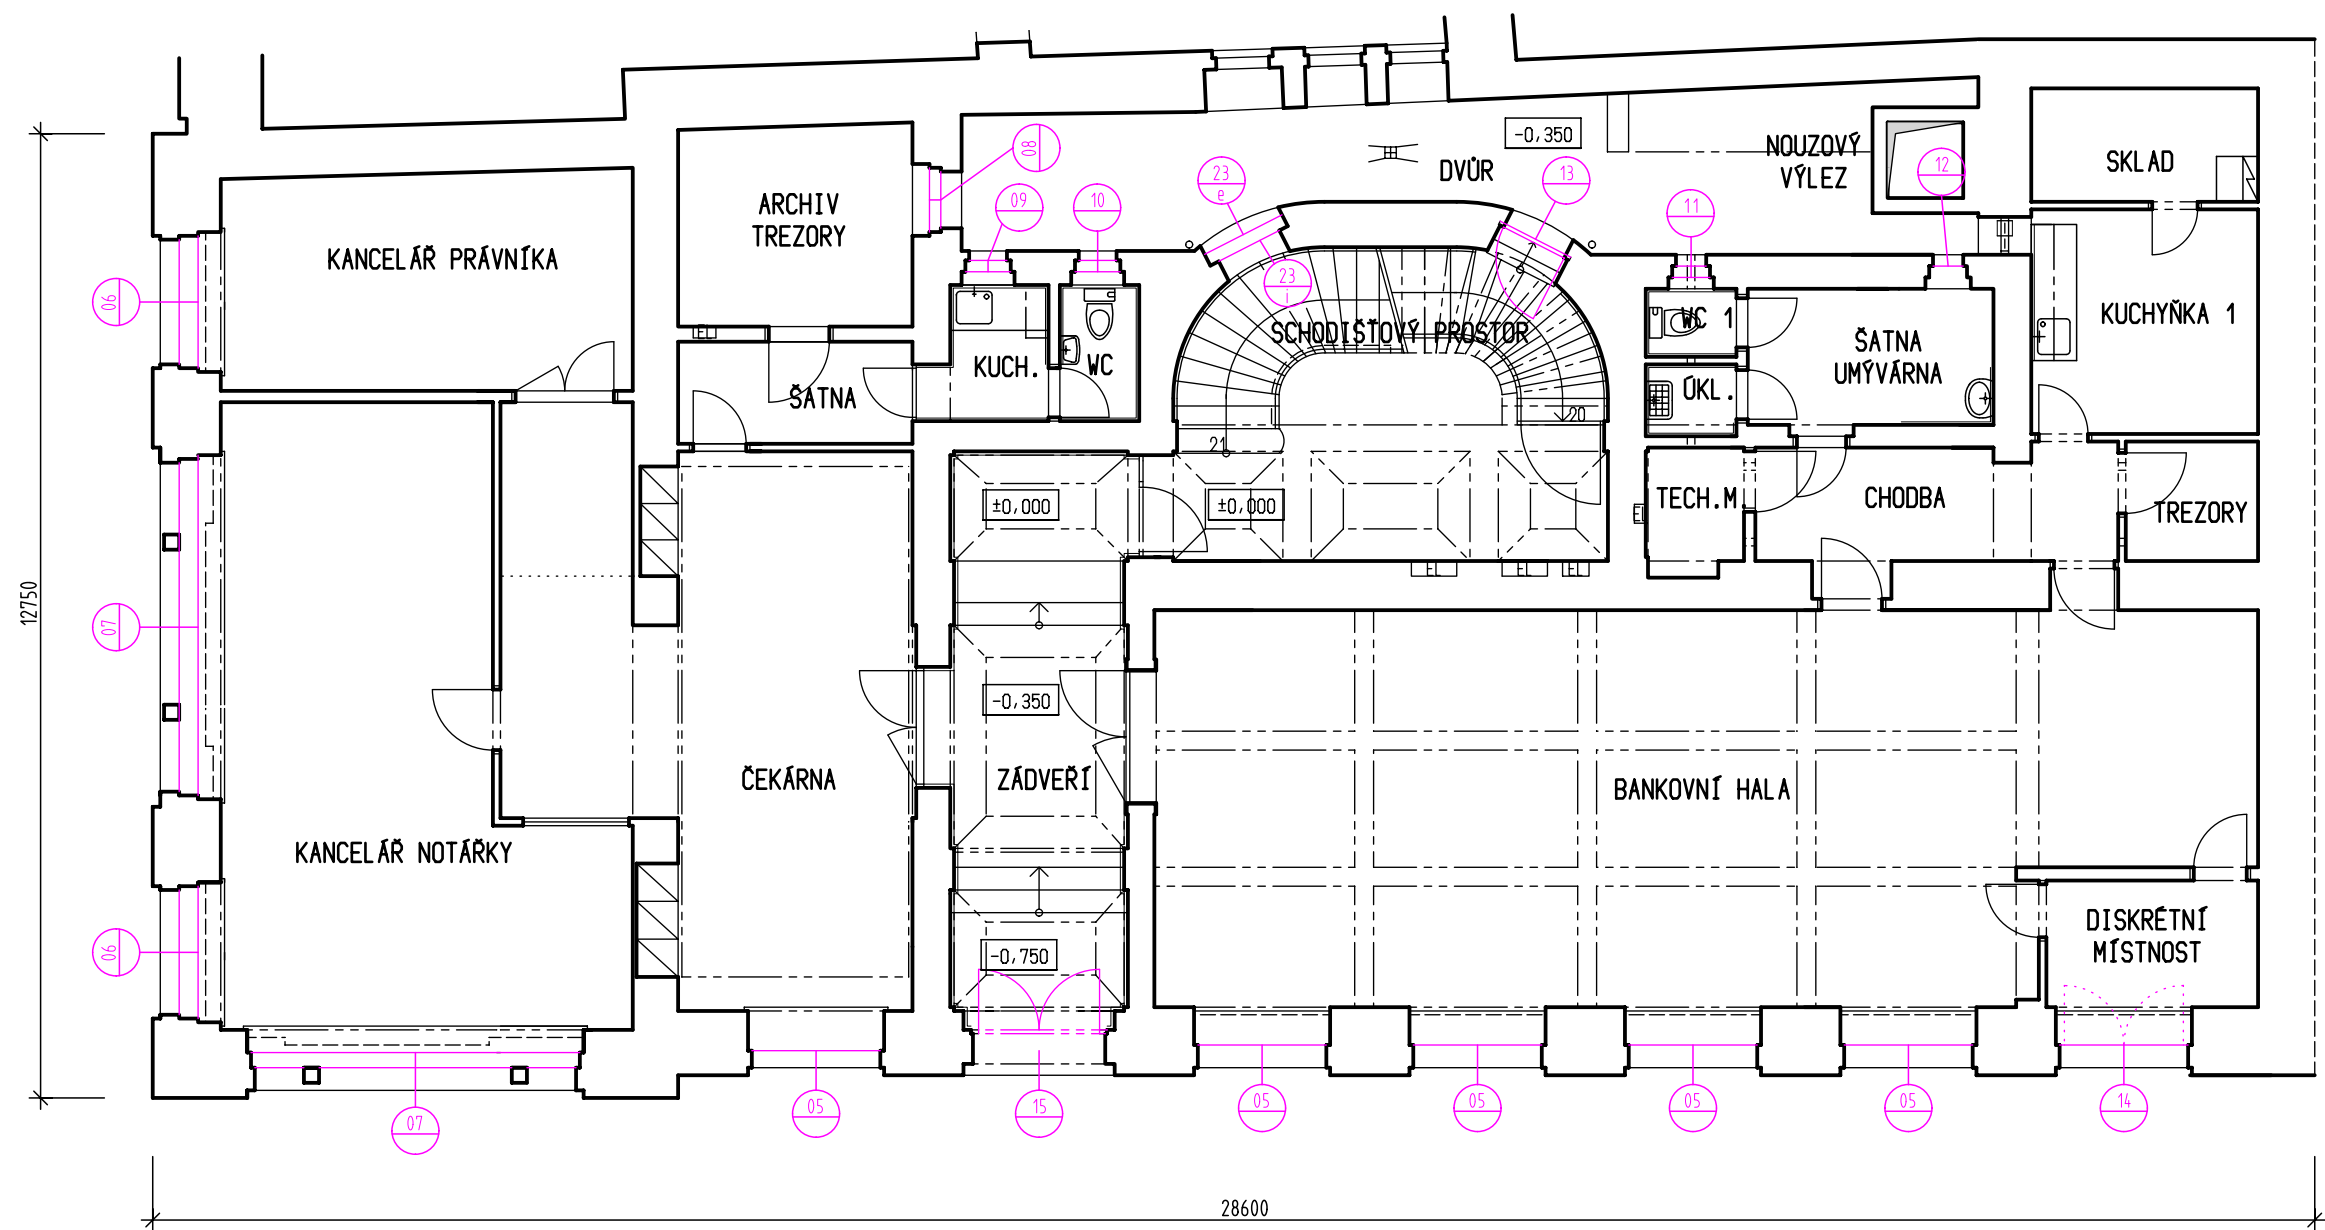

KRESLIL J. ŠOURKOVÁ	PROJEKTANT J. ŠOURKOVÁ	ODPOV. PROJEKTANT ING. R. HUBKA	HIP ING. R. HUBKA	KONTROLOVAL ING. R. HUBKA	PROXION PROJEKČNÍ A INŽENÝRSKÁ KANCELÁŘ HURDÁLKOVA 206, 547 01 NÁCHOD tel. 491 433 158 fax. 491 487 785
STAVEBNÍK	MINISTERSTVO ZEMĚDĚLSTVÍ ČR, TĚŠNOV 65/17, 11705 PRAHA 1				
MÍSTO STAVBY	NÁCHOD, ul. TYRŠOVA 59, st.p.č.36, k.ú NÁCHOD				
AKCE REKONSTRUKCE OKEN A BALKÓNŮVÝCH DVEŘÍ BUDOVY MZE TYRŠOVA čp.59, NÁCHOD					STUPEŇ UDRŽOVACÍ PRÁCE
OBJEKT DŘL OBSAH 1. NADZEMNÍ PODLAŽÍ					DATUM XI/2016
					ZAKÁZKOVÉ ČÍSLO 28/16
					ARCHIVNÍ ČÍSLO 405
					FORMÁT 2 x A4
					MĚŘÍTKO 1: 100
					ČÍSLO VÝKRESU AST-3