


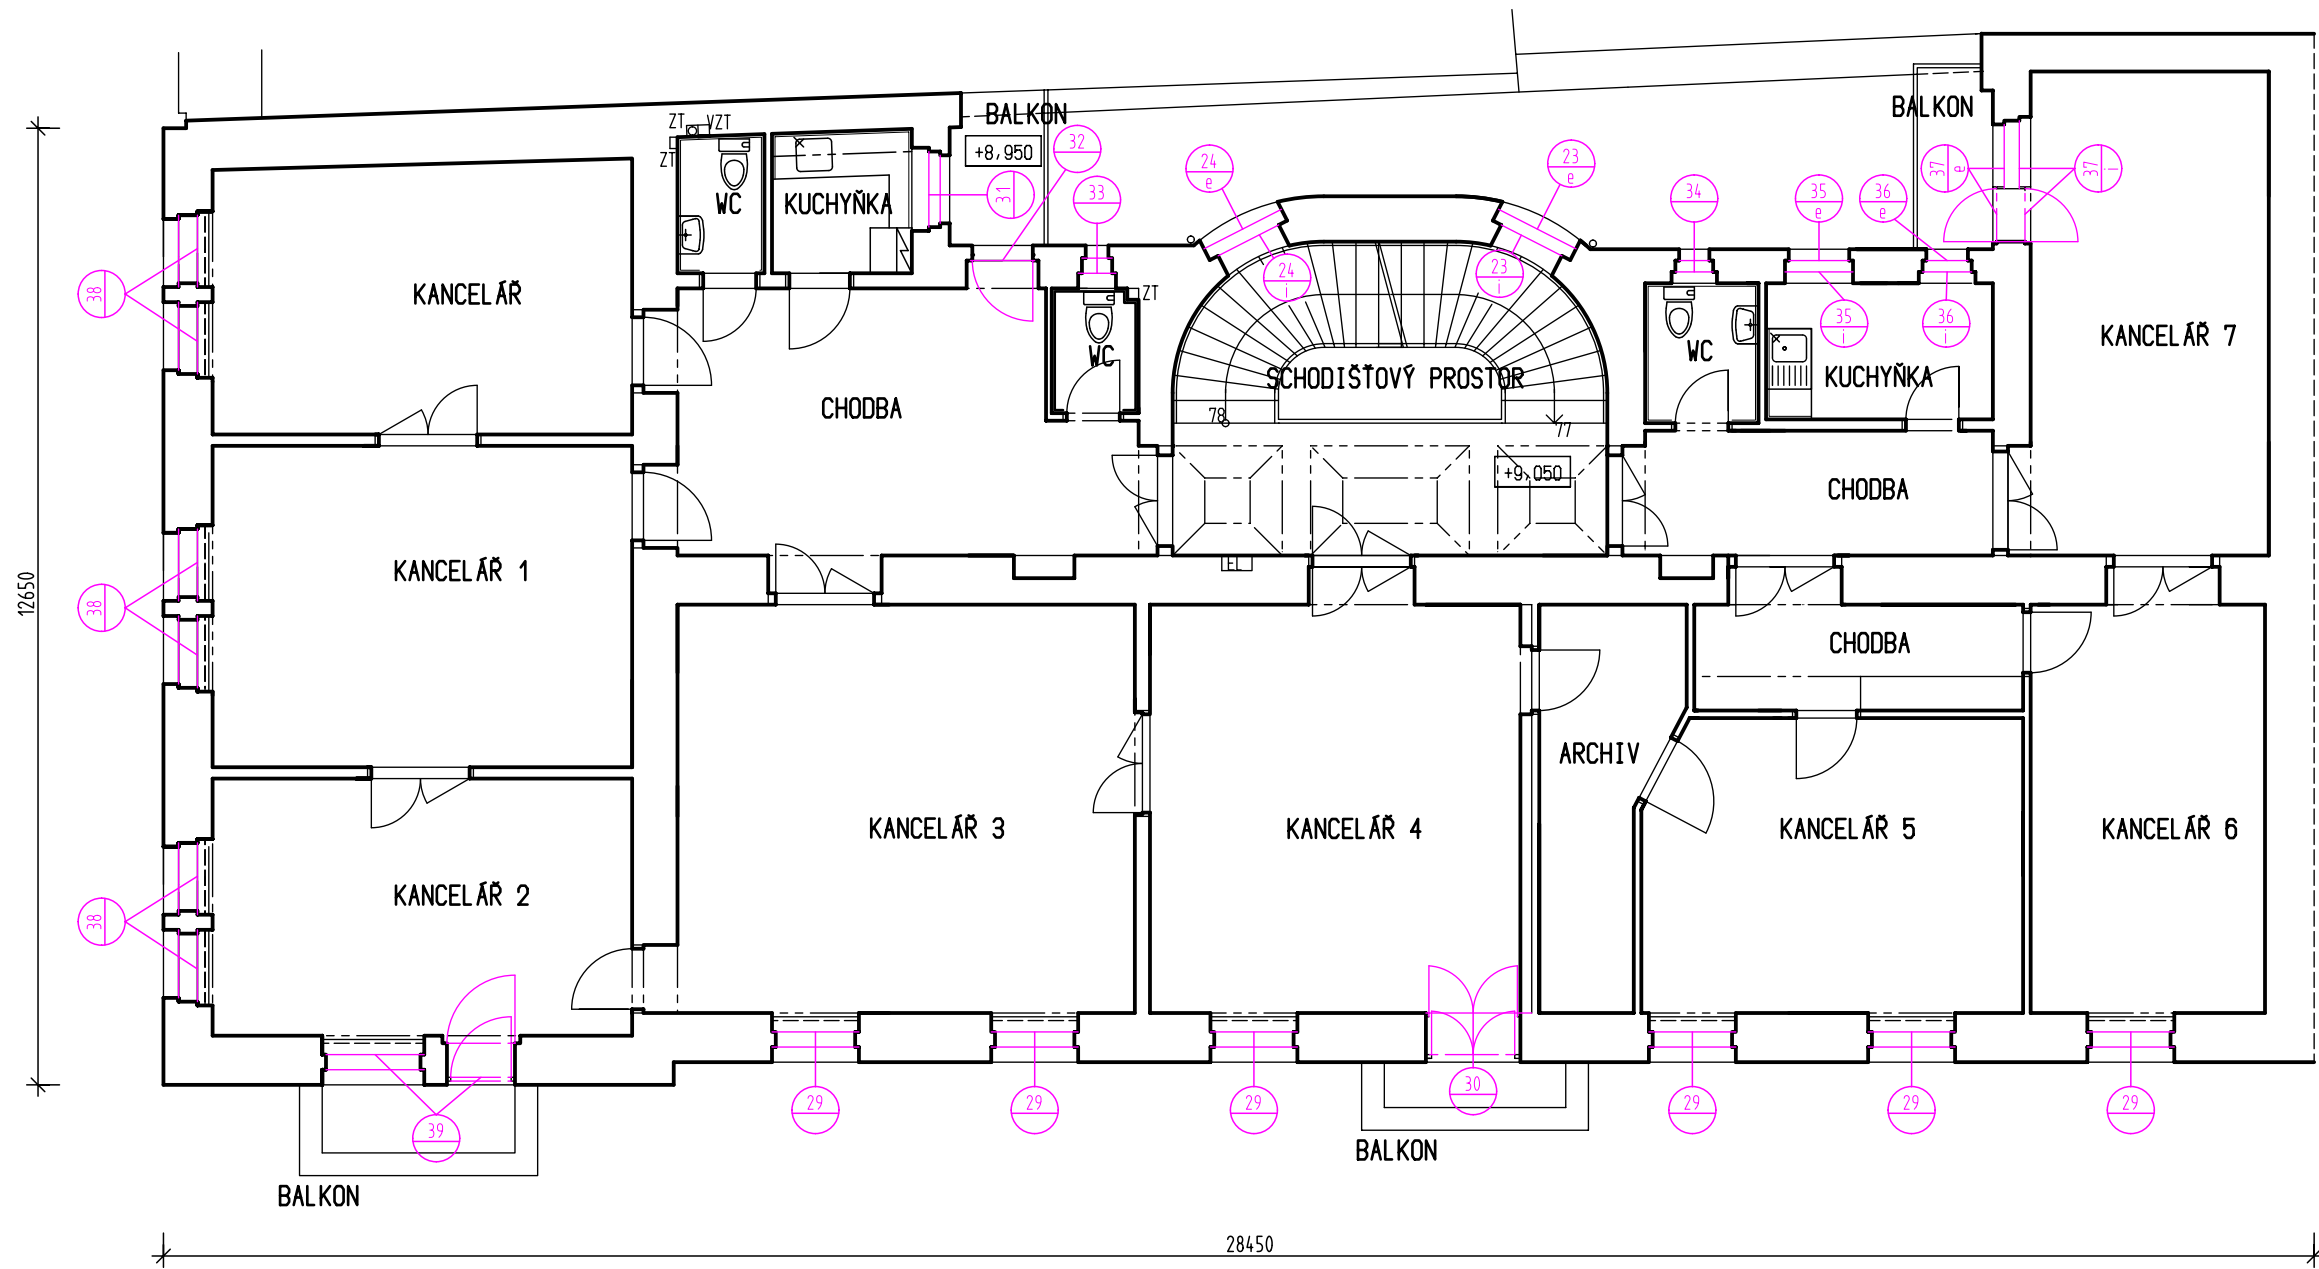

KRESLIL	PROJEKTANT	ODPOV. PROJEKTANT	HIP	KONTROLOVAL	PROXION PROJEKČNÍ A INŽENÝRSKÁ KANCELÁŘ HURDÁLKOVA 206, 547 01 NÁCHOD tel. 491 433 158 fax. 491 487 785	
J. ŠOURKOVÁ	J. ŠOURKOVÁ	ING. R. HUBKA	ING. R. HUBKA	ING. R. HUBKA		
STAVEBNÍK	MINISTERSTVO ZEMĚDĚLSTVÍ ČR, TĚŠNOV 65/17, 11705 PRAHA 1					
MÍSTO STAVBY	NÁCHOD, ul. TYRŠOVA 59, st.p.č.36, k.ú. NÁCHOD					
AKCE REKONSTRUKCE OKEN A BALKÓNOVÝCH DVEŘÍ BUDOVY MZE TYRŠOVA čp.59, NÁCHOD					STUPEŇ	UDRŽOVACÍ PRÁCE
					DATUM	XI/2016
					ZAKÁZKOVÉ ČÍSLO	28/16
					ARCHIVNÍ ČÍSLO	405
					FORMÁT	2 x A4
OBJEKT DĚL					MĚŘÍTKO	ČÍSLO VÝKRESU
					1: 100	AST-5
OBSAH 3. NADZEMNÍ PODLAŽÍ						