



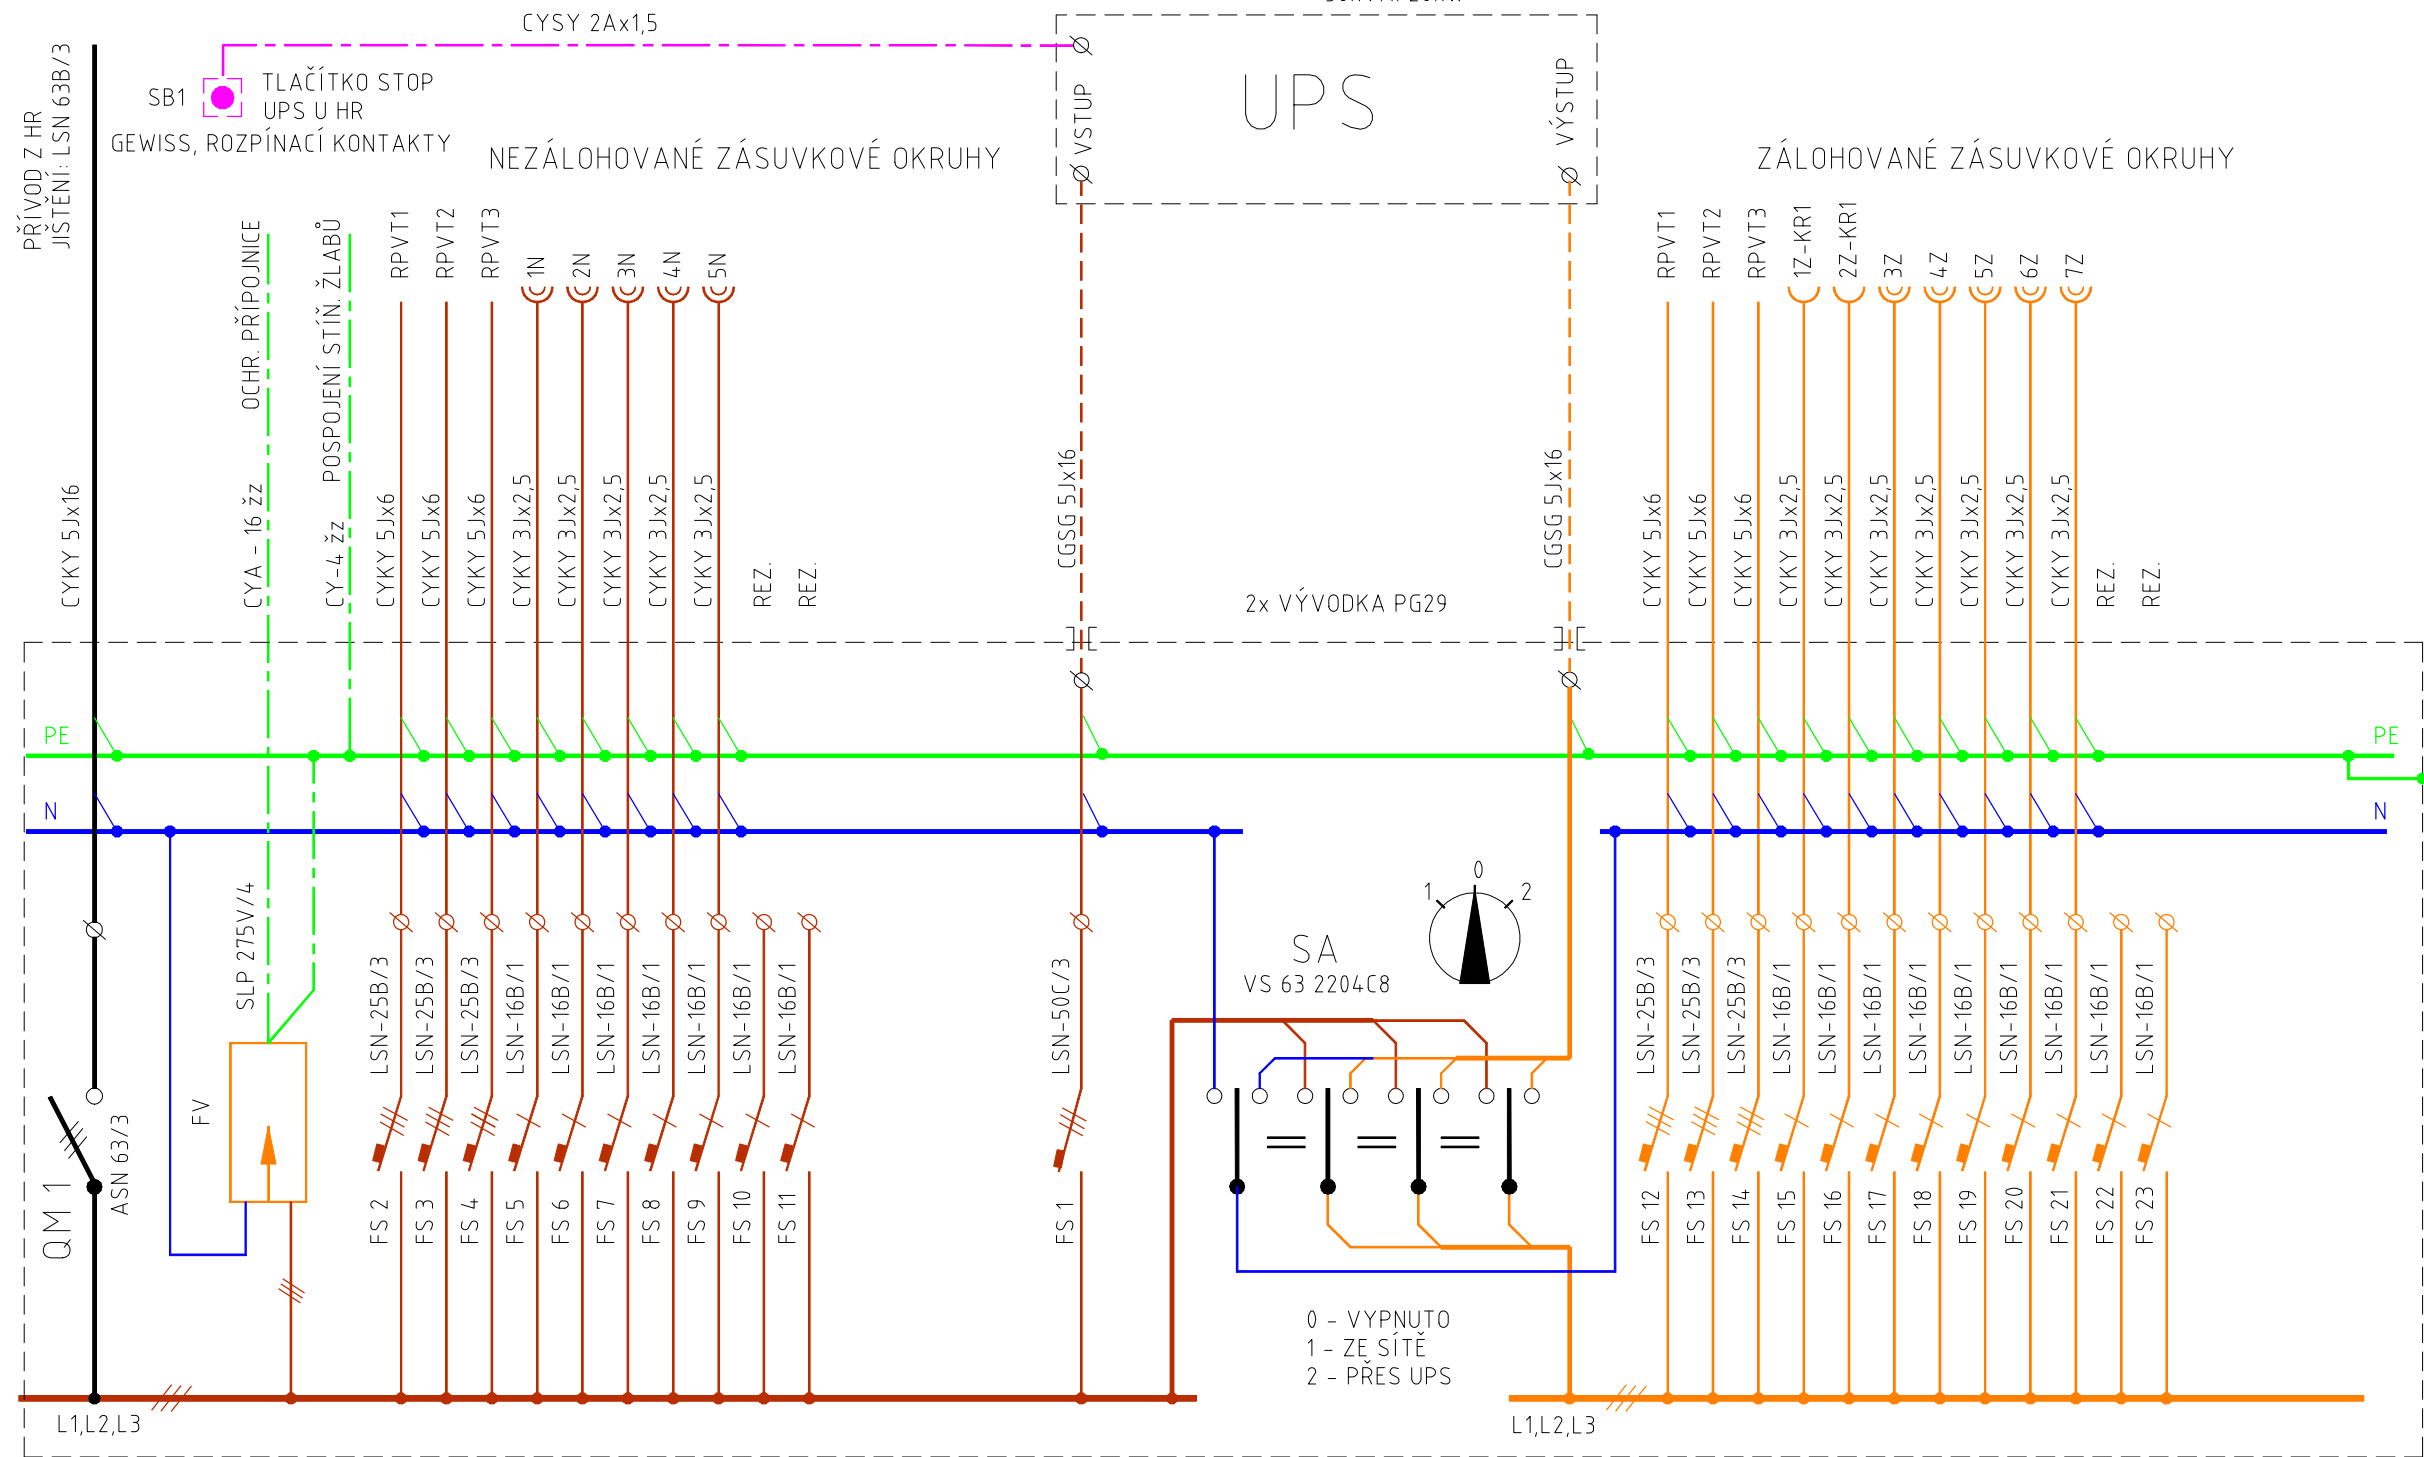

QM 1 - HLAVNÍ VYPÍNAČ NEZÁLOH. NAPÁJENÍ
SA - PŘEPÍNAČ ZÁLOH. NAPÁJENÍ

ROZVODNICE: OCEP. 600x900x250
PROVEDENÍ: NA OMÍTKU KRYTÍ: IP 40 / IP 20
NAPĚŤOVÁ SOUSTAVA: 3+N+PE, 3x230/400 V, 50 Hz, TN-S
OCHRANA PŘED NDN ŽIV. ČÁSTÍ: IZOL. A KRYTÍM DLE ČSN 332000 4-41 ČL. 412.1 a 412.2
OCHRANA PŘED NDN NEŽIV. ČÁSTÍ: SAMOČINNÝM ODPOJ. OD ZDROJE DLE ČSN 332000 4-41 ČL. 413.1.2
PROSTŘEDÍ: DLE ČSN 33 2000-3 ČL. 321: AA5, AB5, AD1

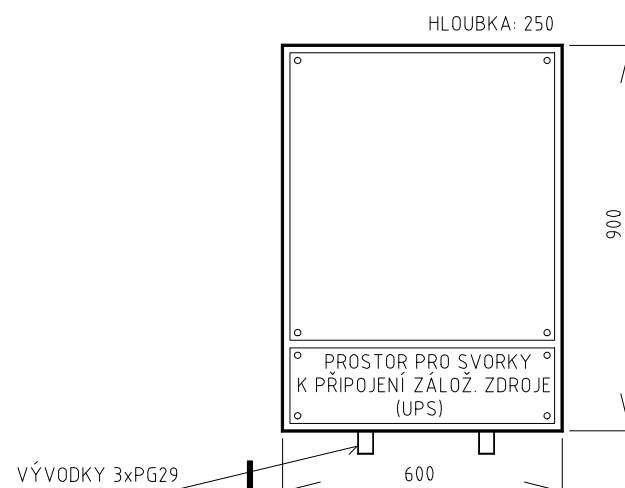

VÝTISK ČÍSLO			
VYPRACOVAL	ZODP. PROJEKT.	SCHVÁLIL	OVĚŘIL
KROUTIL IVO	KROUTIL IVO	ING. VRBATA FR.	KROUTIL IVO
INVESTOR			
GENERÁLNÍ ŘEDITELSTVÍ CEL, BUDĚJOVICKÁ 7, PRAHA			
AKCE			
ČELNÍ ÚŘAD, ČESKÁ TŘEBOVÁ			
NÁZEV			
SCHEMA ROZVÁDĚČE HRVT			
ČÍSLO ZAKÁZKY		2659	
ARCH. ČÍSLO		4-12-06-2326	
STUPĚN		PROJEKT	
DATUM		KVĚTEN 2012	
FORMÁT		A3	
MĚŘÍTKO		ČÍSLO VÝKR.	
		EL3.1	