



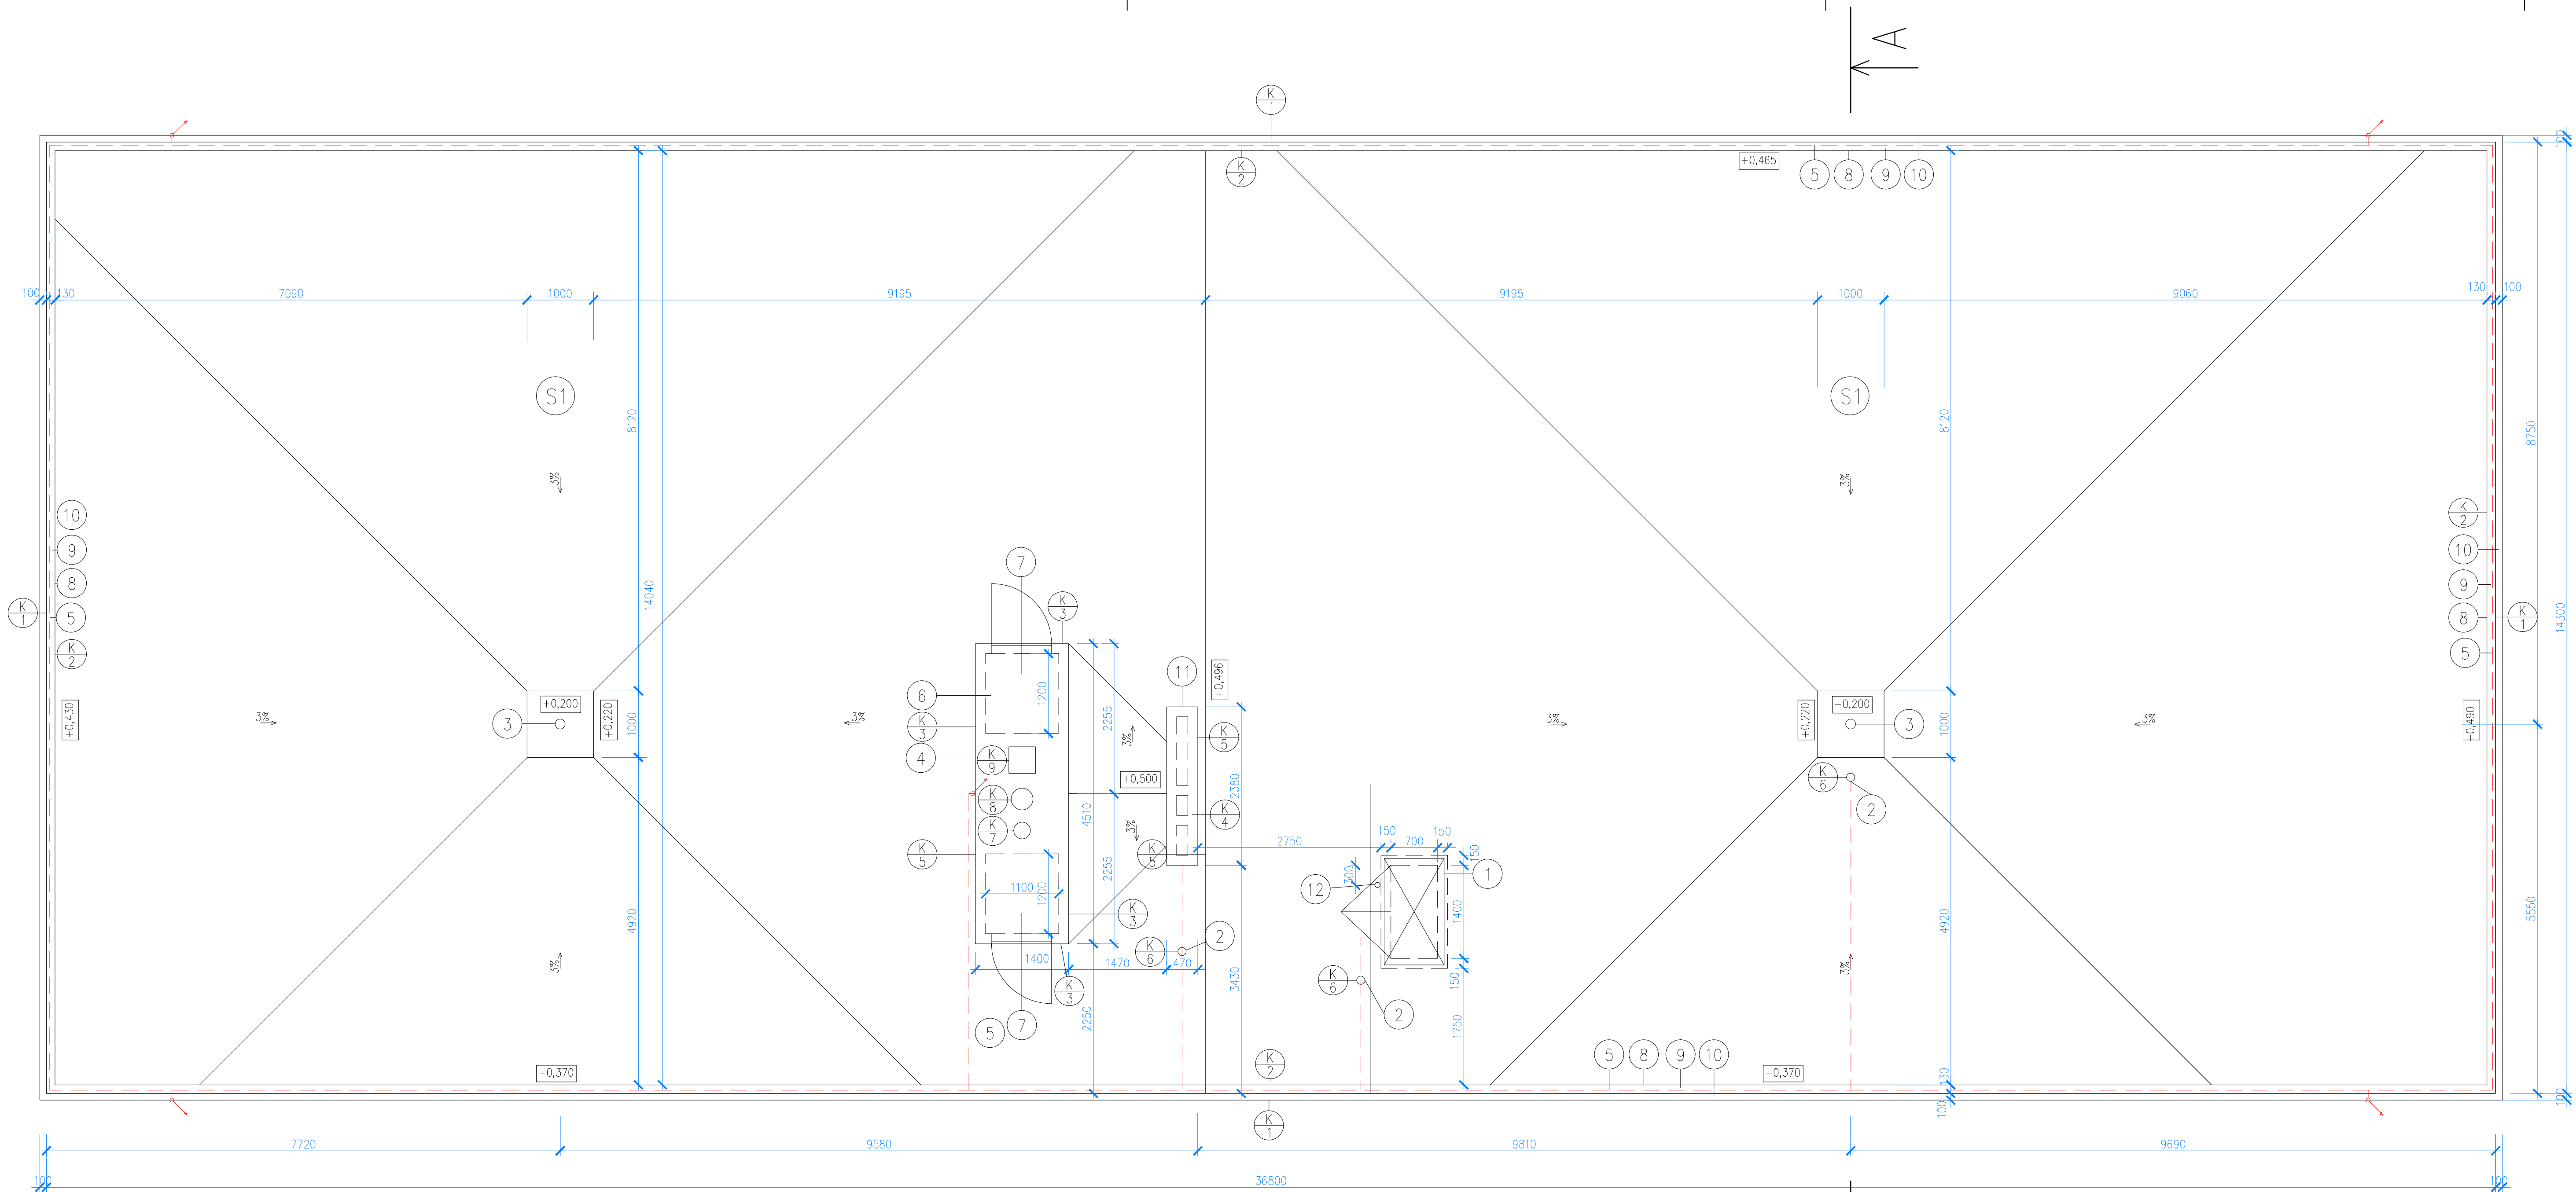

ŘEZ A-A

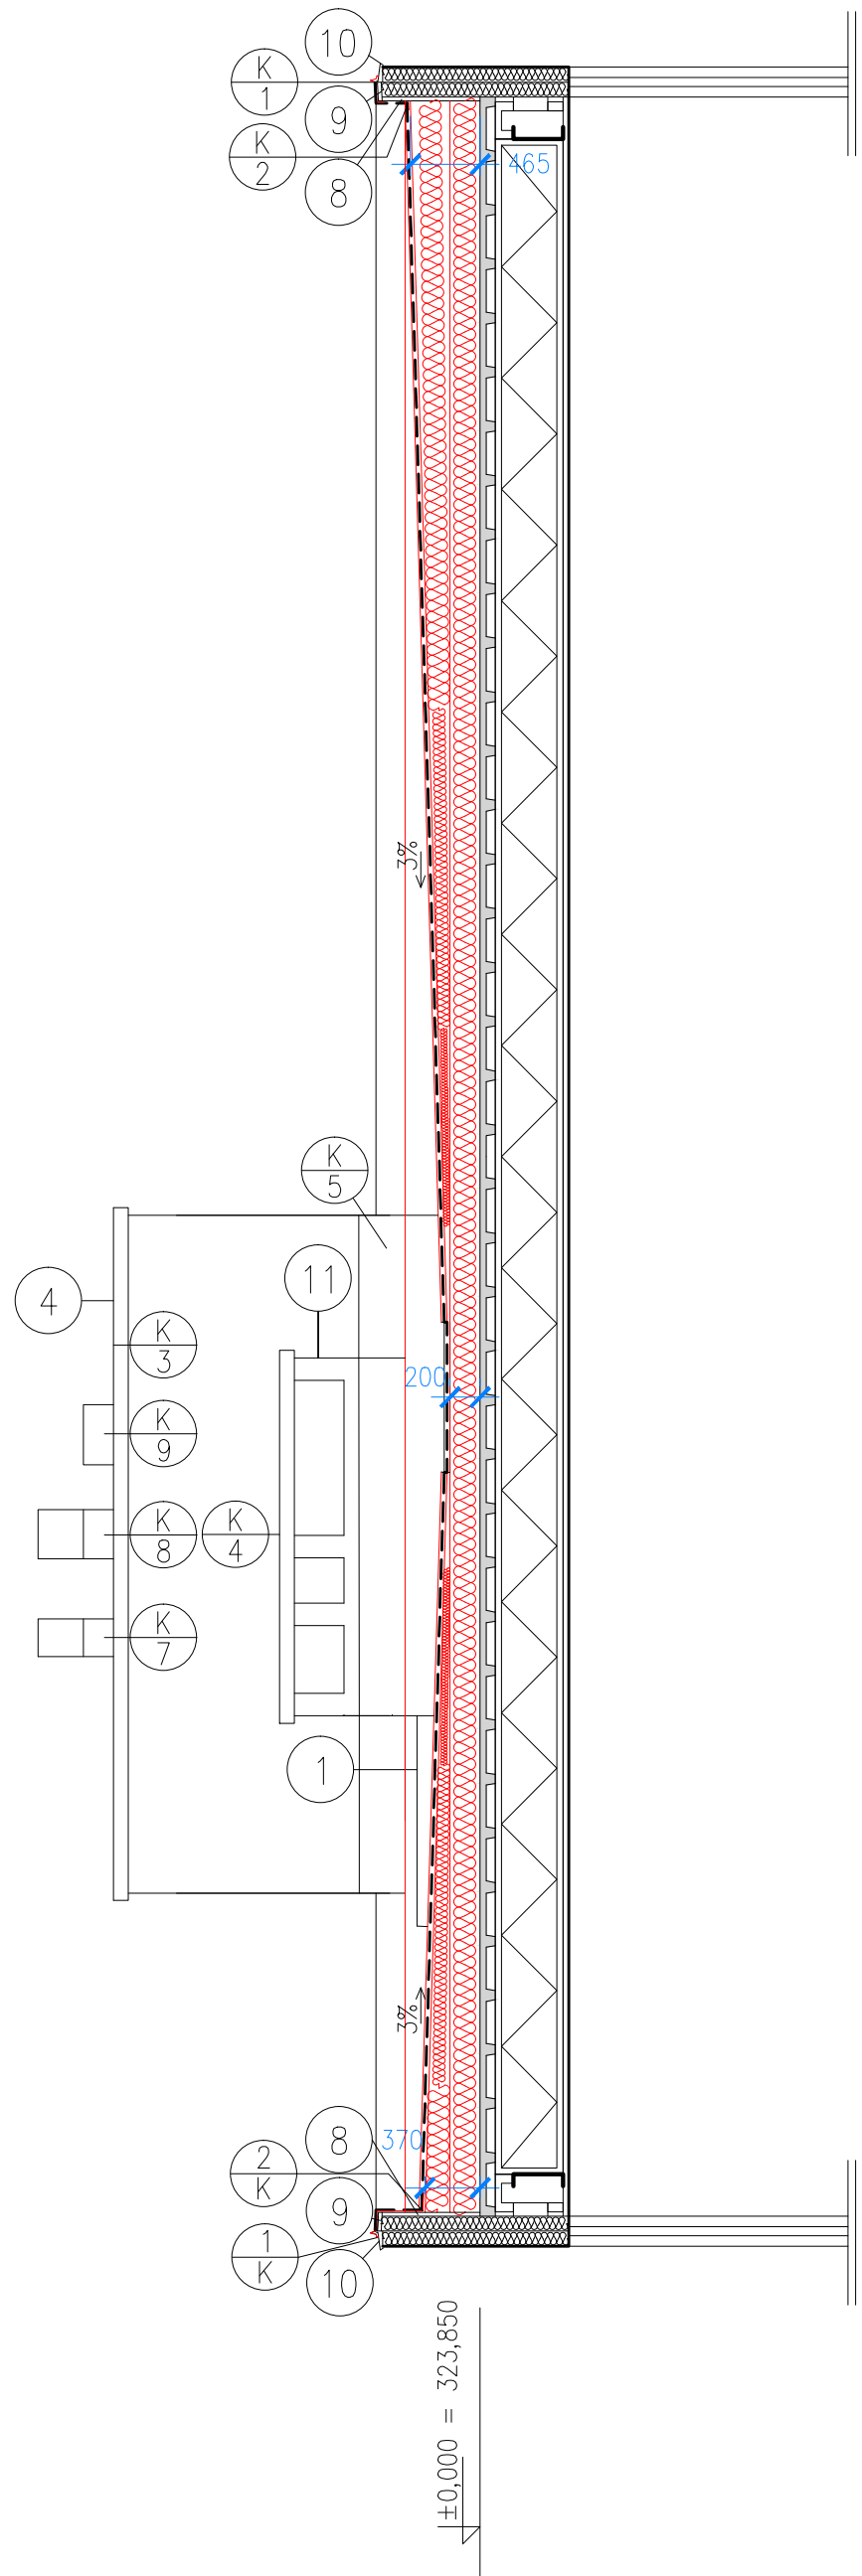

- POZNÁMKY**
- PRO OPRAVU STŘECHY ZVOLENO ±0,000 = 323,850 – HORNÍ LÍČ ŽB STROP. DESKY, NADMOŘSKÁ VÝŠKA PŘEVZATA Z ARCHIVNÍ DOKUMENTACE
- ZACHOVAT A OCHRÁNIT STÁVAJÍCÍ SLABOPROUDÉ ROZVODY NA STŘEŠE
- 1 NOVÝ PLECHOVÝ VÝLEZ NA STŘECHU 700X1400MM VČ. PODEZDĚNÍ VÝLEZU PLYNOSIL. TVÁRNICEMI TL. 150MM – VÍZ D1.3 VÝLEZ NA STŘECHU
- 2 PLAST. ODVĚTRÁVACÍ POTRUBÍ KANALIZACE Js 125, vč. VĚTR. HLAVIC, CELK. DÉLKA cca 1m – 3KS
- 3 DVOUSTUPŇOVÝ STŘEŠNÍ VTOK JS 125 (např. Gullydek) – 2KS
- 4 NOVÁ STŘEŠNÍ KRYTINA OBJEKTU EXPANZNÍCH NÁDRŽÍ DESKA OSB TL. 25MM, SEPARAČNÍ GEOTEXTILIE 300g/m2, HYDRIZOL. PVC FOLIE 1,6MM
- 5 MONTÁŽ HROMOSVODU, V PŮVODNÍCH TRASÁCH, S NÁPOJENÍM NA STÁVAJÍCÍ 4 SVODY
- 6 PODLAHA V OBJEKTU DŘÍVĚJŠÍCH EXPANZNÍCH NÁDOB PŮVODNÍ BETONOVÁ MAZANINA S PŘEBETONOVÁNÍM OTVORŮ PO PŘÍVODNÍM POTRUBÍ UT
- 7 NATĚR 2 PLECHOVÝCH DVEŘÍ – 900X1580MM (OBROUŠENÍ, ZÁKLADNÍ, 2XVRCHNÍ NATĚR)
- 8 STÁVAJÍCÍ ATKOVÉ PANELE PO ODEBRÁNÍ PŮVOD. VRSTEV STŘECHY ZPEVNIT OSB DESKOU, TL. 25MM, VÝŠKY CCA 600MM, VČ. DODATEČNÉHO KOTVENÍ TĚCHTO PANELOŮ–POMOCNÁ OCEL. KONSTRUKCE – 500kg + 100x VLEPENÝ ŠROUB M10 DO STROPNÍ DESKY. BUDE UPŘESNĚNO PŘI REALIZACI
- 9 NA ATICE – PODKLADNÍ OSB DESKA TL. 25MM, SPÁD 5%
- 10 STÁVAJÍCÍ OPLECHOVÁNÍ NAD DODATEČNÝM ZATEPLENÍM – BUDE PONECHÁNO
- 11 KOMINOVÉ ZDIVO NAD OPLECHOVÁNÍ NATÁHNOUT LEPIDEM A PERLINKOU, NÁSLEDNĚ OPATŘIT TENKOVSTVOU OMÍTKOVINOU JAKO SOUSEDNÍ OBJEKT – BARVA MODRÁ – V.cca 450MM.
- 12 PRŮCHODKA STŘECHOU PRO EL. KABELY JS 80, VČ. UTĚSNĚNÍ. POLOHA BUDE ODSOUHLASENA OBJEDNATELEM.

- NAVRHOVANÁ SKLADBA STŘECHY:**
- S1
- HYDROIZOLAČNÍ FÓLIE PVC – KOTVENÁ DO BETON. DESKY (např. Protan SE 1,6) 1,6MM
 - SEPARAČNÍ TEXTILIE –ze 100% PP – 300g/m2
 - TEPELNĚIZOLAČNÍ SPÁDOVÉ KLINY ZE STABILIZOVANÉHO PĚN. POLYSTYRÉNU EPS 100 – SPÁD 3% 20–300MM
 - TEPELNĚ IZOLAČNÍ DESKY ZE STABILIZOVANÉHO PĚN. POLYSTYRÉNU EPS 100 200MM
 - PAROZÁBRANA – PÁS Z SBS MODIFIK. ASFALTU (např. Glastek Special mineral 4MM
 - PENETRAČNÍ EMULZE (např. Dekprimer) CELKEM 200MM – 500MM
 - STÁVAJÍCÍ STROPNÍ KONSTRUKCE
 - BETON B105 + KARI SÍŤ 150X150X3MM 40MM
 - VSŽ PLECHY 50MM
 - OCELOVÝ PŘÍHRADOVÝ VAZNIK – SYSTÉM KORD 450MM

- LEGENDA**
- STÁVAJÍCÍ KONSTRUKCE
 - STÁVAJÍCÍ STROPNÍ DESKA
 - NOVÉ KONSTRUKCE STŘEŠNÍHO PLÁŠTĚ, TEPELNÉ IZOLACE APOD.
 - NOVÝ HROMOSVOD (V PŮVODNÍCH TRASÁCH), SVOD HROMOSVODU

± 0,000 = 323,850		Souřadnicový systém místní, výškový systém BpV	
Rev. C			
Rev. B			
Rev. A			
Index:	Datum:	Změny:	Vypracoval:

d plus PROJEKTOVÁ A INŽENÝRSKÁ A S			
Sokolovská 16/45, 188 00 Praha 9 - Karlín tel. +420 221 873 111			
www.d-plus.cz			
Hlavní inženýr projektu: Ing. Libor STAMENOVSKI	Odpovědný projektant: Ing. Libor STAMENOVSKI	Vypracoval: Ing. Libor STAMENOVSKI	
MÚ (OÚ): Rychnov nad Kněžnou	Kraj: Východočeský	Datum:	06/2016
Investor: ČR - MINISTERSTVO ZEMĚDĚLSTVÍ, Těšnov 69/17, 110 00 Praha 1 - Nové Město	Stupeň: DPS		
Zakázka: OPRAVA STŘEŠNÍHO PLÁŠTĚ admin. budova Min. zemědělství ČR Jiráskova 1320, Rychnov nad Kněžnou	Číslo zakázky: 3719		
	Měřítko:	1 : 50	
	Počet formátů A4:	10	C. kope:
Obsah: D.1.1 Architektonicko-stavební řešení PŮDORYS A ŘEZ STŘECHOU - NOVÝ STAV	Číslo přílohy: D.1.2	Revize:	-