


1.PP

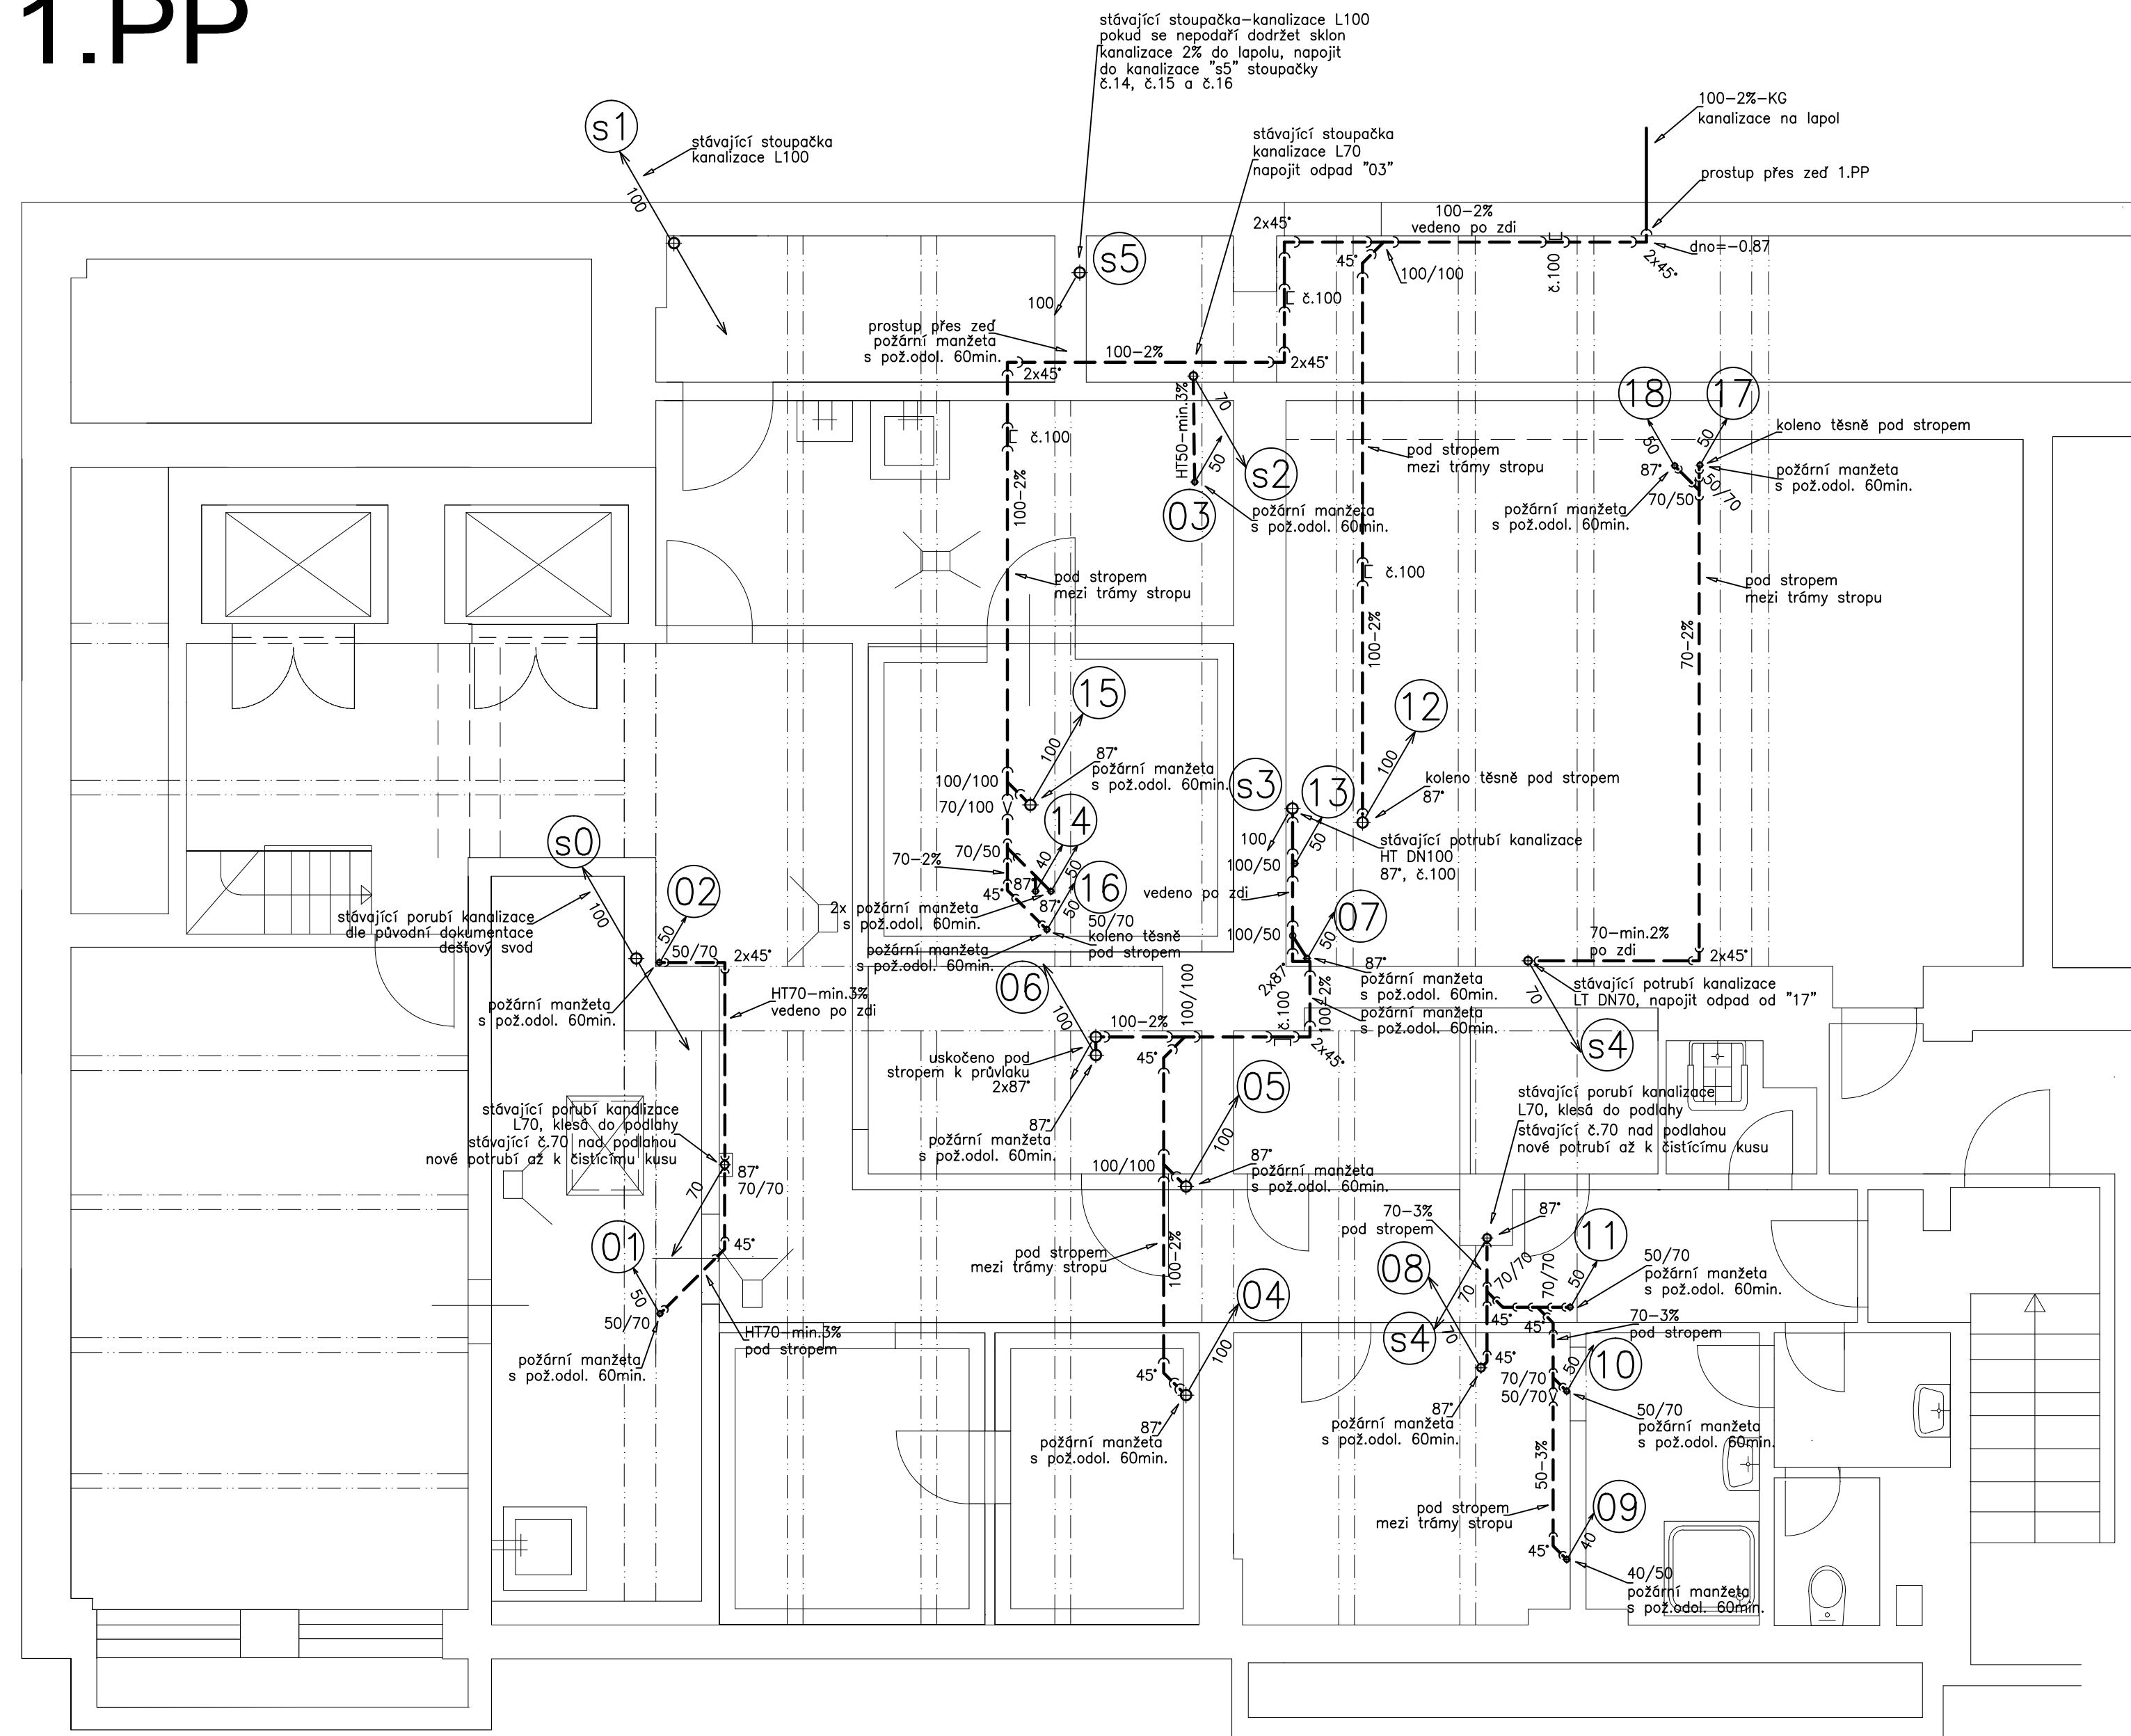

LEGENDA:

- — — — — stávající kanalizace
- — — — — navržená kanalizace připojovací, ležatá
- — — — — navržená kanalizace zavěšená

POZNÁMKA:

—přesné polohy vývodů pro technologii kuchyně provést dle projektu technologie kuchyně nebo dle požadavků dodavatele technologie kuchyně

—zařizovací předměty označené indexem "t" jsou dodávkou technologie kuchyně, Mt—myčka, VYLt—výlevka, VPt—vpust nebo rošt, DŘt—dřez

—stavební výkresy sloužící jako podklad pro projekt profesí byly vytvořeny ze stávajícího podkladu předaného investorem — PDF profesí, slepé výkresy bez kót

—součástí revitalizace není lapol /zůstává stávající lapol/ a VZT /zůstává stávající/ —na lapol je v současné době napojeno jen mytí bílého nádobí, projekt řeší napojení dalších zařízení produkujících tuky na lapol v maximální možné míře

—snahou projektu je napojit přes lapol i stoupačky č.12, č.14–16, pokud nebude možné dodržet vzhledem ke konstrukci stavby minimální sklon potrubí alespoň 2%, budou stoupačky č.14–16 napojeny do stávající kanalizace "s5"

—konstrukce 1.PP /železobetonové sloupy, průvlaky a trámy/ a výškové osazení lapolu neumožňuje napojení kanalizace od varného bloku vzdálenějšího od lapolu a prostoru mytí provozního nádobí na lapol

—prostupy přes strop mezi 1.NP a 1.PP, svislé zdi v 1.PP, vedení pod stropem nevyužitých chladících boxů a výkopy v podlaze a ve dvoře viz stavební část projektové dokumentace

investor :	Vyšší odborná škola zdravotnická a Střední zdravotnická škola IČ 00 63 87 22 Praha 4 - Nusle, 5. května 200/51 PSC 140 00	zpracovatel :	JASYPROJEKT Ing. Jaroslav Sýkora Čelakovského 1245, Kladno IČO 132 96 892
stupeň dokumentace :	dokumentace pro revitalizaci školní kuchyně	vypracoval :	Ing. Jaroslav Sýkora
název akce :	REVITALIZACE ŠKOLNÍ KUCHYNĚ VOŠZ a SZŠ 5. května 200/51, Praha 4	kontroloval :	
část dokumentace :	D.1.4.a Zdravotně technické instalace	datum :	březen 2018
název výkresu :	1.PP - KANALIZACE	měřítka :	1:50
		č. výkresu :	ZT3