


1.PP

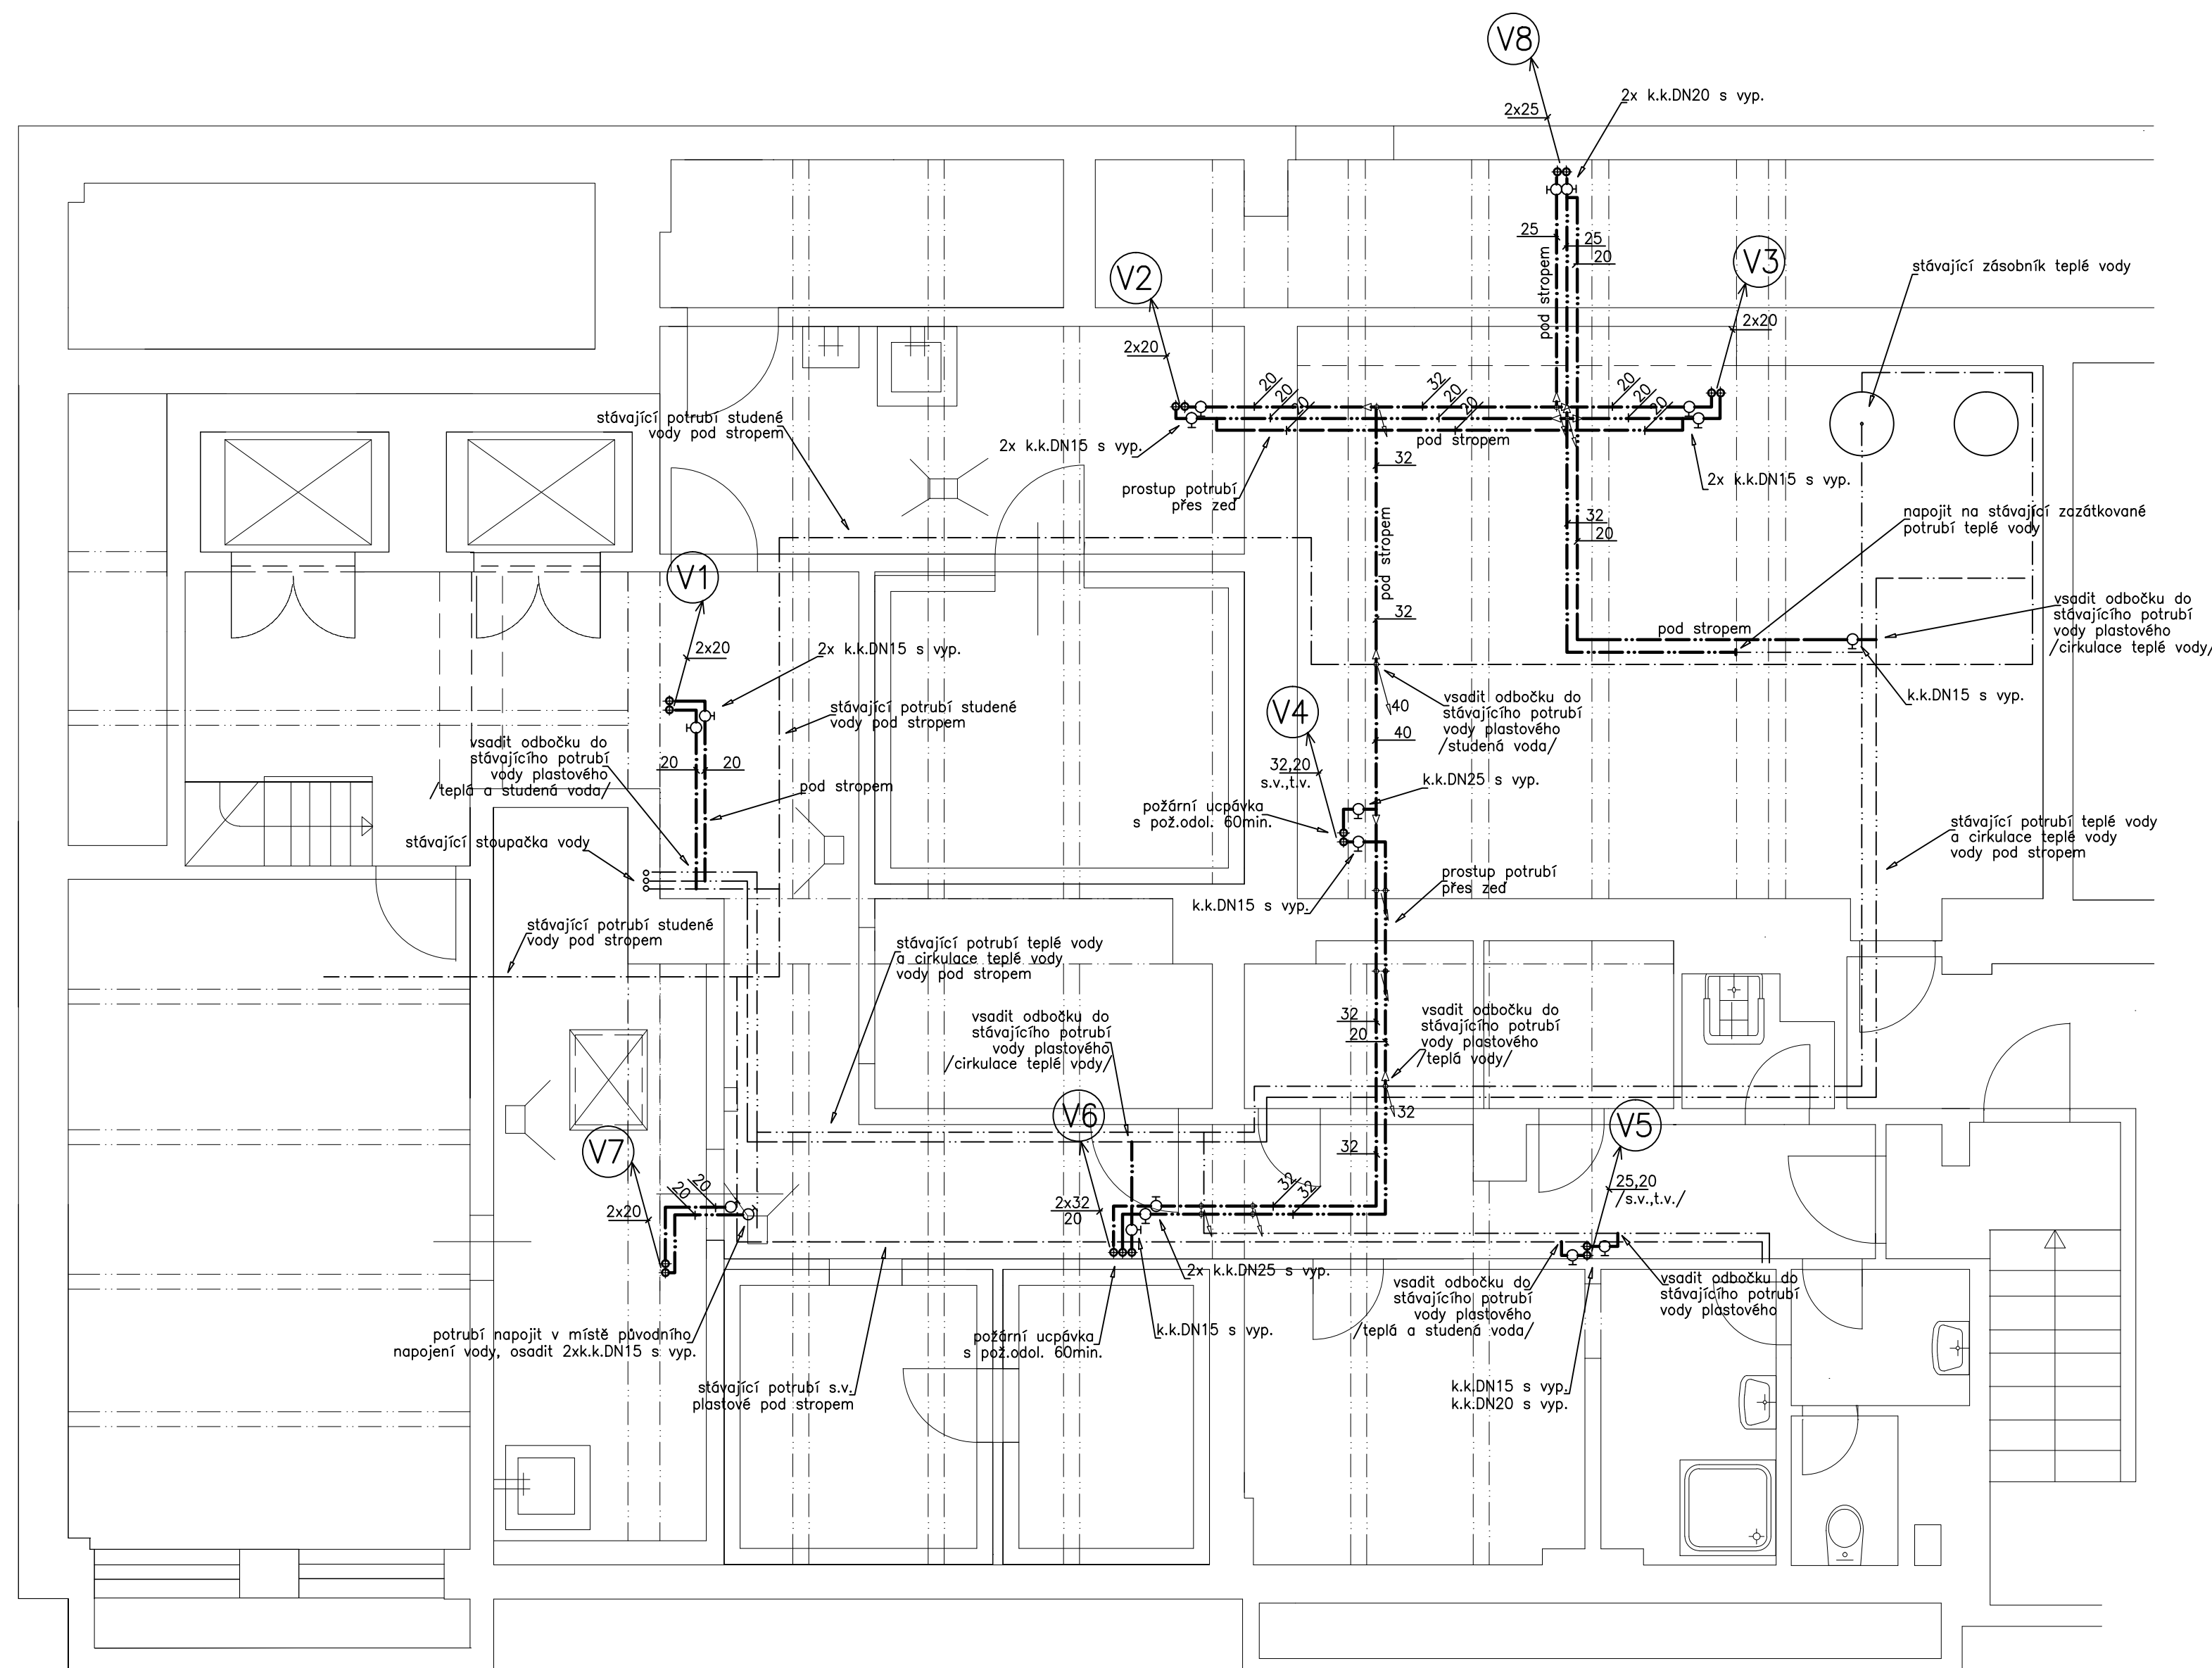

POZNÁMKA:

–přesné polohy vývodů pro technologii kuchyně provést dle projektu technologie kuchyně nebo dle požadavků dodavatele technologie kuchyně

–zařizovací předměty označené indexem "t" jsou dodávkou technologie kuchyně, Mt–myčka, Ut–umyvadlo, VPt–vpust nebo rošt, DŘt–dřez

–stavební výkresy sloužící jako podklad pro projekt profesí byly vytvořeny ze stávajícího podkladu předaného investorem – PDF profesí, slepé výkresy bez kót

–veškeré stávající přívody vody do původní kuchyně budou odpojeny v 1.PP v místě napojení na ležatý rozvod vody–zazátkovány v místě odpojení

–prostupy přes strop mezi 1.NP a 1.PP a svislé zdi v 1.PP viz stavební část
projektové dokumentace

LEGENDA:

..... studená voda-návrh
 teplá voda-návrh
 cirkulace teplé vody-návrh
 upravená voda-návrh
 studená voda-stávající
 teplá voda-stávající
 cirkulace teplé vody-stávající

investor :	Vyšší odborná škola zdravotnická a Střední zdravotnická škola IČ 00 63 87 22 Praha 4 - Nusle, 5. května 200/51 PŠC 140 00	zpracovatel :	JASYPROJEKT Ing. Jaroslav Sýkora Čelakovského 1245, Kladno IČO 132 96 892
stupeň dokumentace :	dokumentace pro revitalizaci školní kuchyně	vypracoval :	Ing. Jaroslav Sýkora
název síce :	REVITALIZACE ŠKOLNÍ KUCHYNĚ VOŠZ a SZŠ 5. května 200/51, Praha 4	kontroloval :	
část dokumentace :	D.1.4.a Zdravotně technické instalace	datum :	březen 2018
název výkresu :	1.PP - VODOVOD	něříška :	1:50
		č. výkresu :	ZT5