


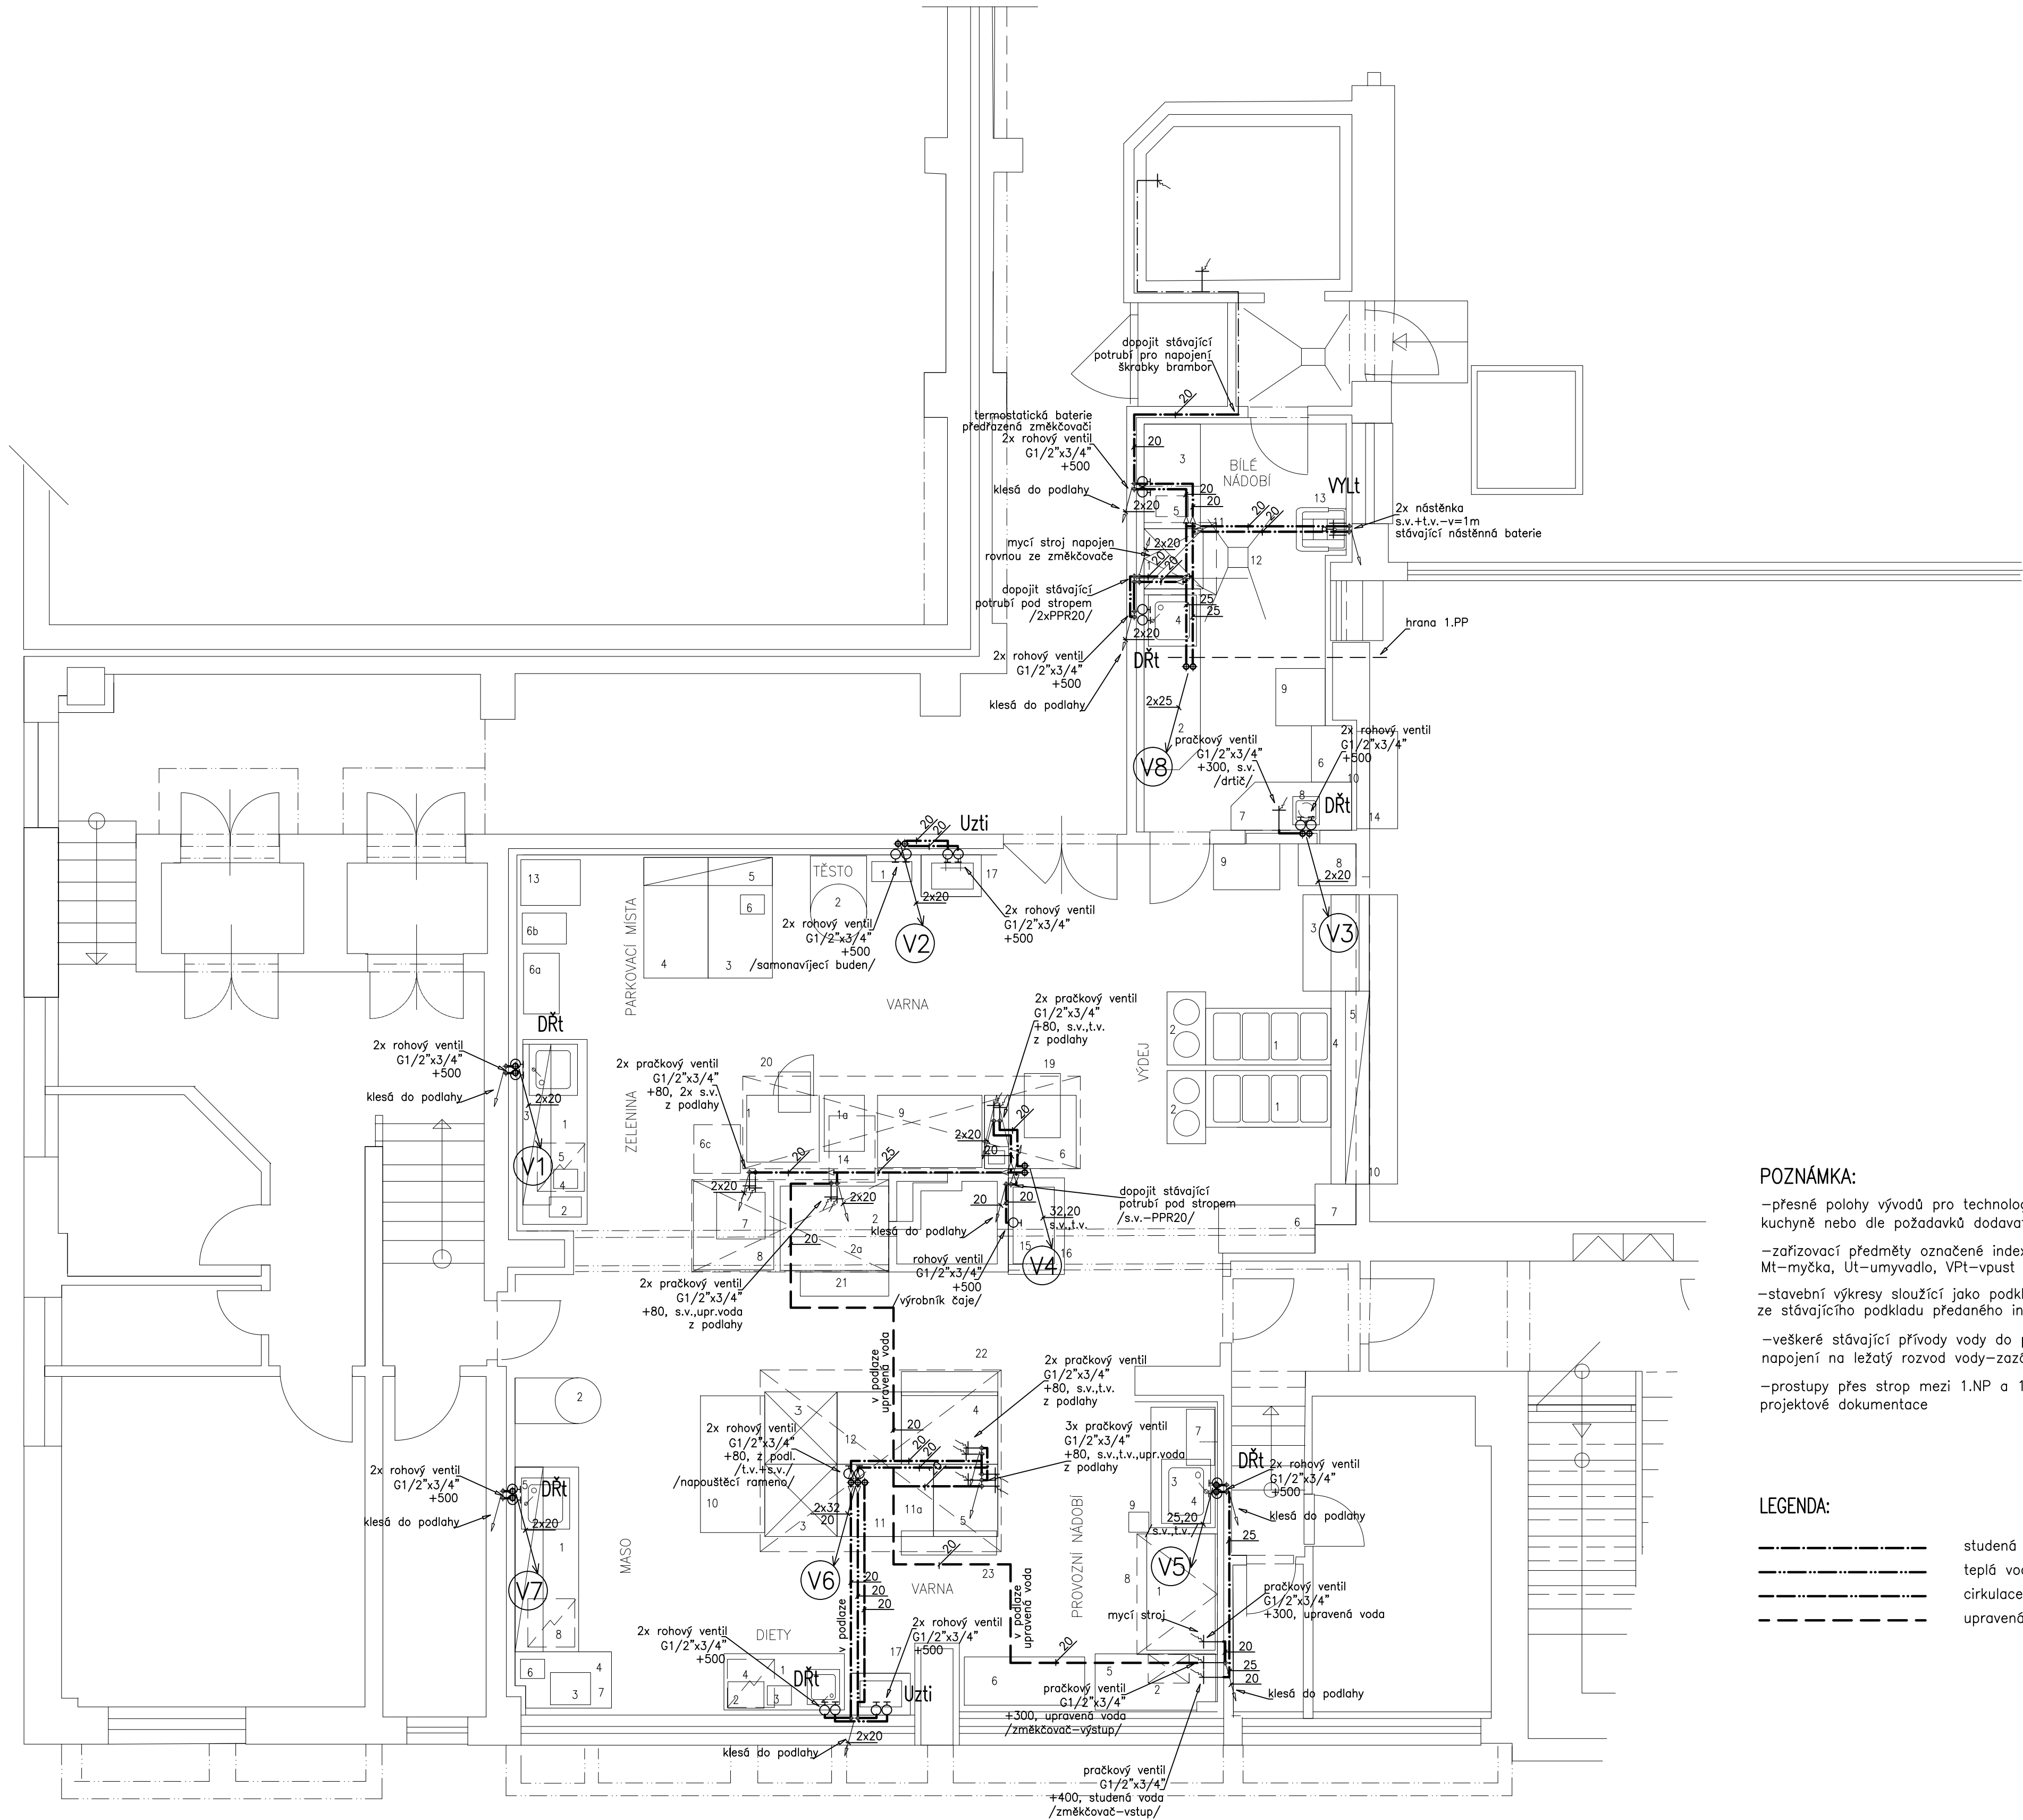

POZNÁMKA:

- přesné polohy vývodů pro technologii kuchyně provést dle projektu technologie kuchyně nebo dle požadavků dodavatele technologie kuchyně
- zařizovací předměty označené indexem "t" jsou dodávkou technologie kuchyně, Mt–myčka, Ut–umyvadlo, VPt–vpust nebo rošt, DŘt–dřez
- stavební výkresy sloužící jako podklad pro projekt profesí byly vytvořeny ze stávajícího podkladu předaného investorem – PDF profesí, slepé výkresy bez kót
- veškeré stávající přívody vody do původní kuchyně budou odpojeny v 1.PP v místě napojení na ležatý rozvod vody–zazátkovány v místě odpojení
- prostupy přes strop mezi 1.NP a 1.PP a svislé zdi v 1.PP viz stavební část projektové dokumentace

LEGENDA:

- studená voda
- teplá voda
- cirkulace teplé vody
- upravená voda

investor :	Vyšší odborná škola zdravotnická a Střední zdravotnická škola Praha 4 - Nusle, 5. května 2005/1 PSČ 140 00	zpracovatel :	JASYPROJEKT Ing. Jaroslav Sýkora Čelakovského 1245, Kladno IČO 132 96 892		
stupeň dokumentace :	dokumentace pro revitalizaci školní kuchyně	výpracoval :	Ing. Jaroslav Sýkora		
název díla :	REVITALIZACE ŠKOLNÍ KUCHYNĚ VOŠŽ a SZŠ 5. května 2005/1, Praha 4				
část dokumentace :	D.1.4.a Zdravotně technické instalace	datum :	březen 2018	paré č. :	
název výkresu :	1.NP - VODOVOD	náříšio :	1:50	č. výkresu :	ZT6