


1.PP

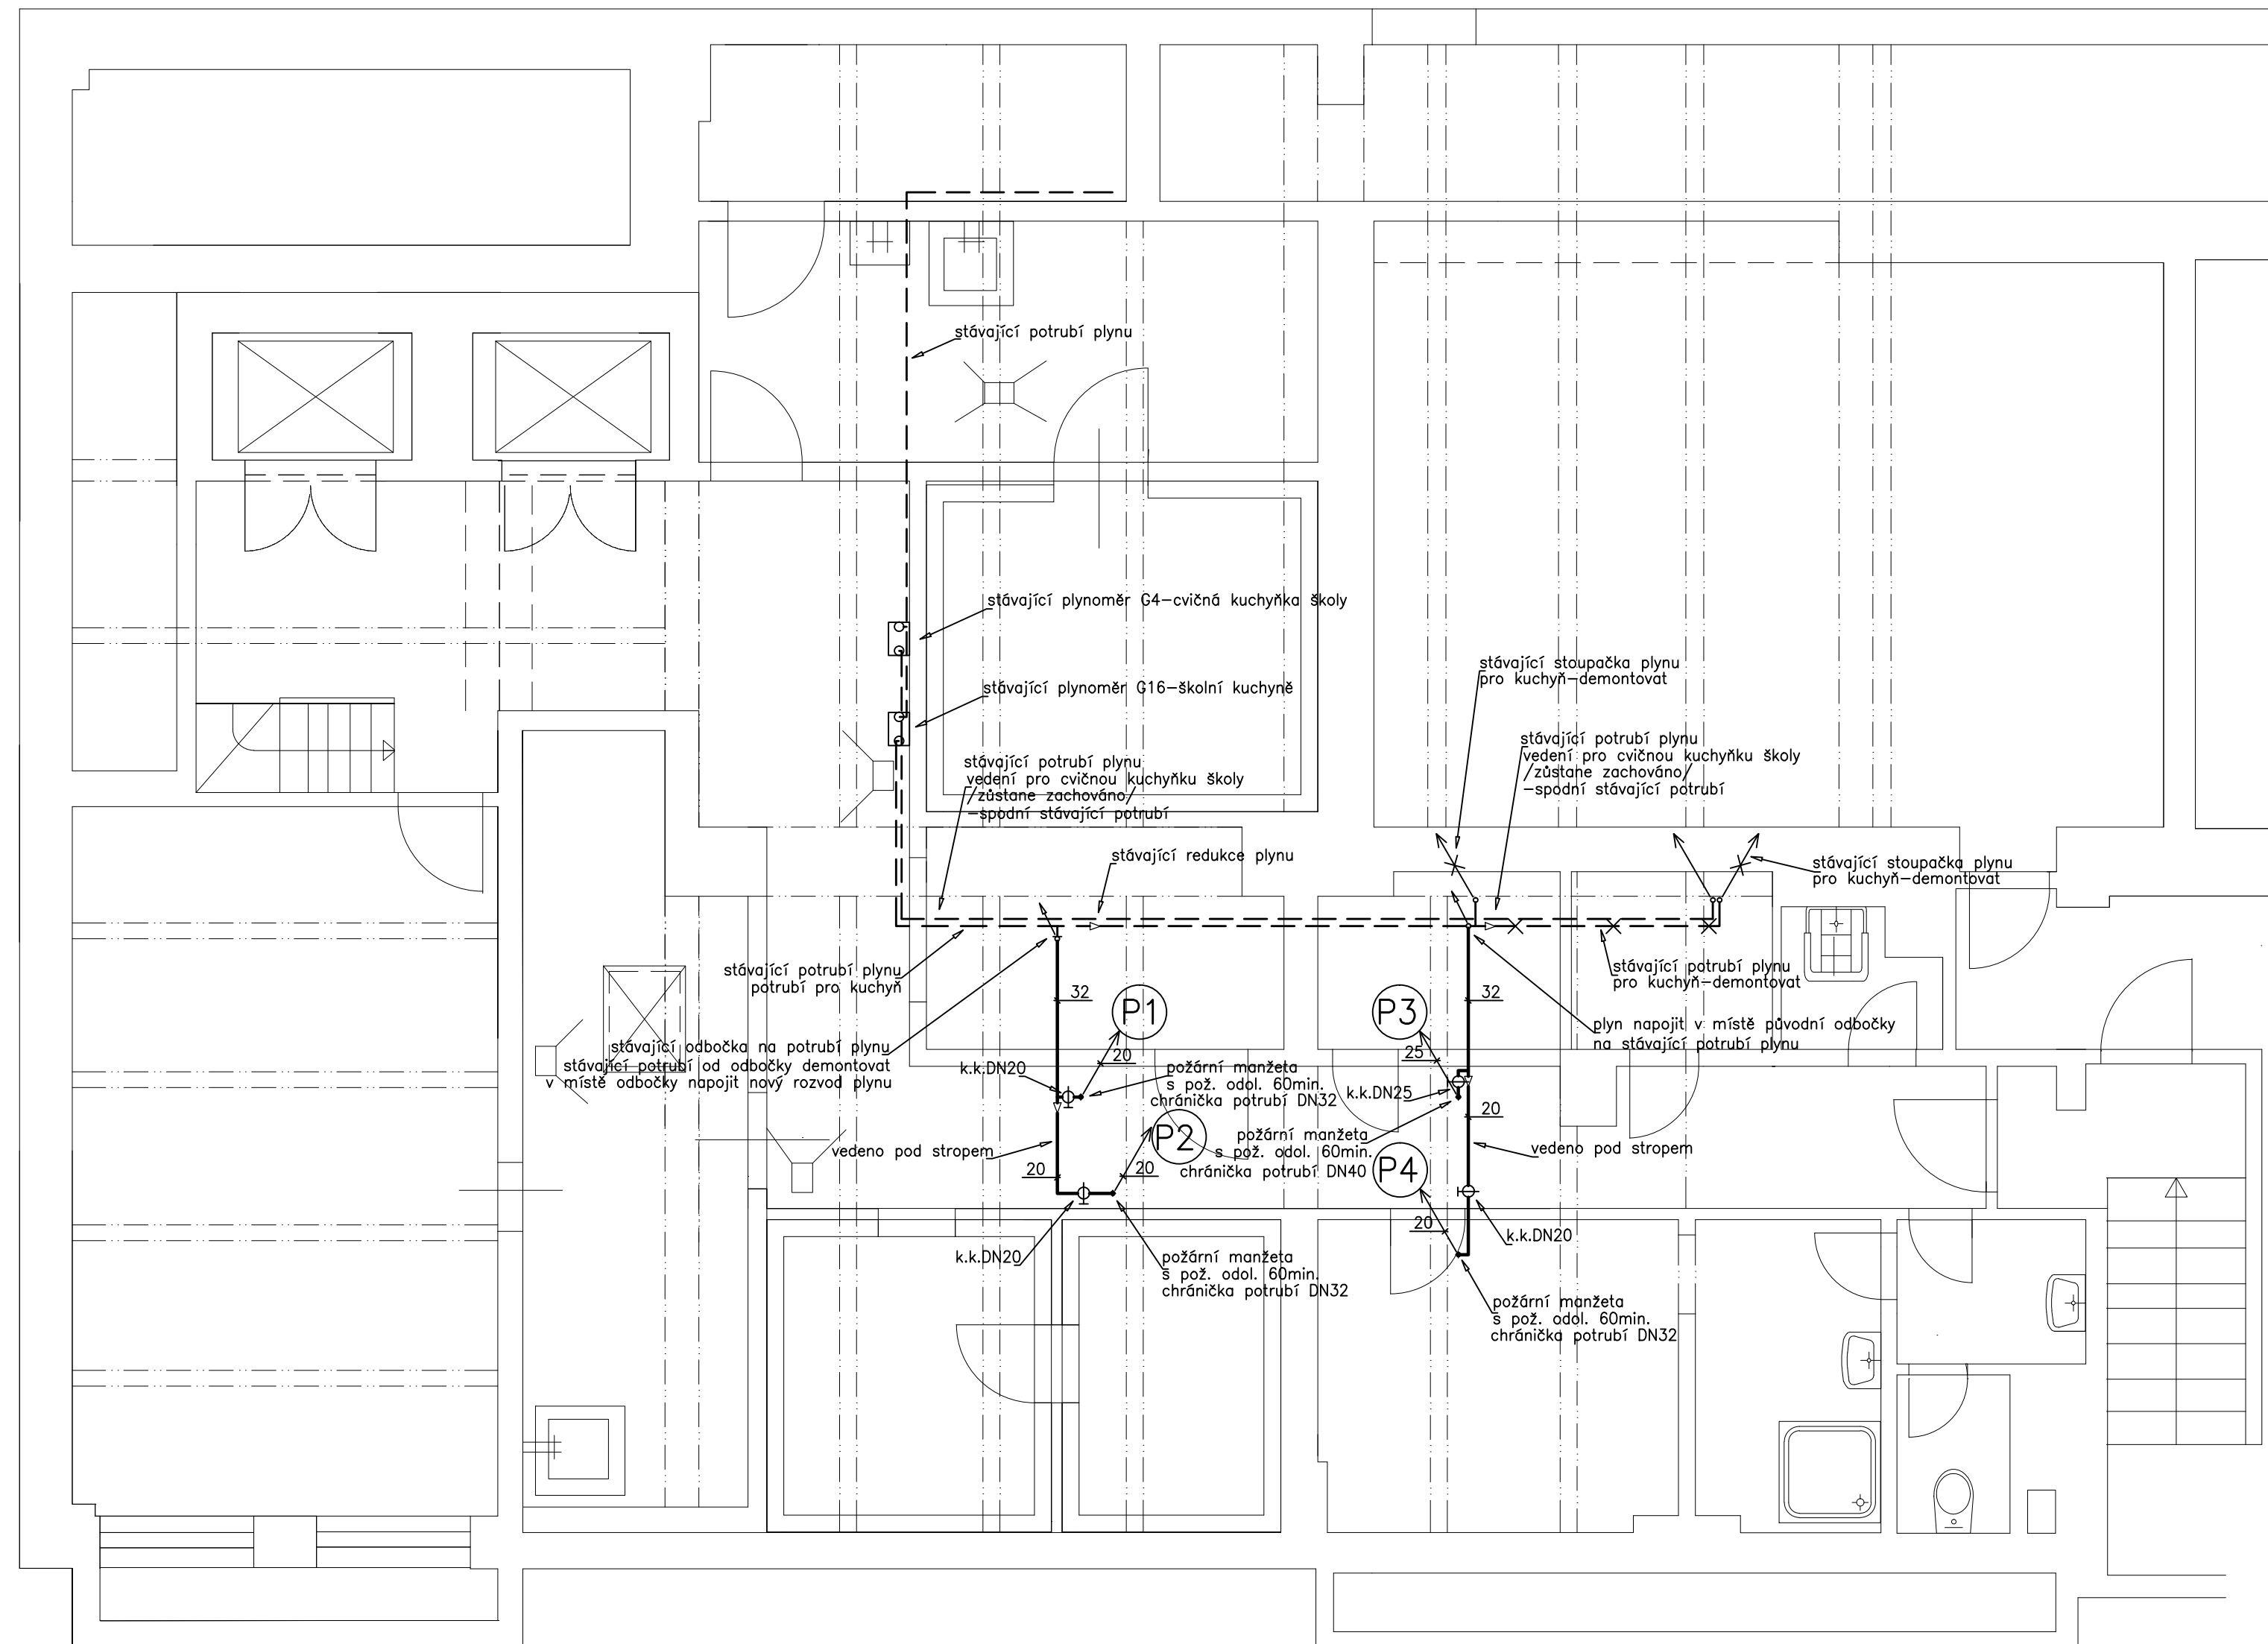

LEGENDA:

- | | |
|---|--------------------------------------|
| | nové potrubí plynu |
| | stávající potrubí plynu |
| | rušené potrubí plynu |
| | vedení plynu v kanálku dle TPG 70401 |

POZNÁMKA:

- přesné polohy vývodů pro technologii kuchyně provést dle projektu technologie kuchyně nebo dle požadavků dodavatele technologie kuchyně
- stavební výkresy sloužící jako podklad pro projekt profesí byly vytvořeny ze stávajícího podkladu předaného investorem – PDF profesí, slepé výkresy bez kót
- prostupy přes strop mezi 1.NP a 1.PP a svislé zdi v 1.PP viz stavební část projektové dokumentace

Investor : Vyšší odborná škola zdravotnická a Střední zdravotnická škola IČ 00 63 87 22 Praha 4 - Nusle 5. května 200/51 PSČ 140 00		Zpracovatel : JASYPROJEKT Ing. Jaroslav Sýkora Čelakovského 1245, Kladno IČO 132 96 892	
Stupeň dokumentace : dokumentace pro revitalizaci školní kuchyně		vypracoval : Ing. Jaroslav Sýkora	
název akce : REVITALIZACE ŠKOLNÍ KUCHYNĚ VOŠZ a SZŠ 5. května 200/51, Praha 4		kontroloval :	
číslo dokumentace :	D.1.4.a Zdravotně technické instalace	datum :	březen 2018
název výkresu :	1.PP - PLYN	nářez :	1:50
		č. výkresu :	ZT7