


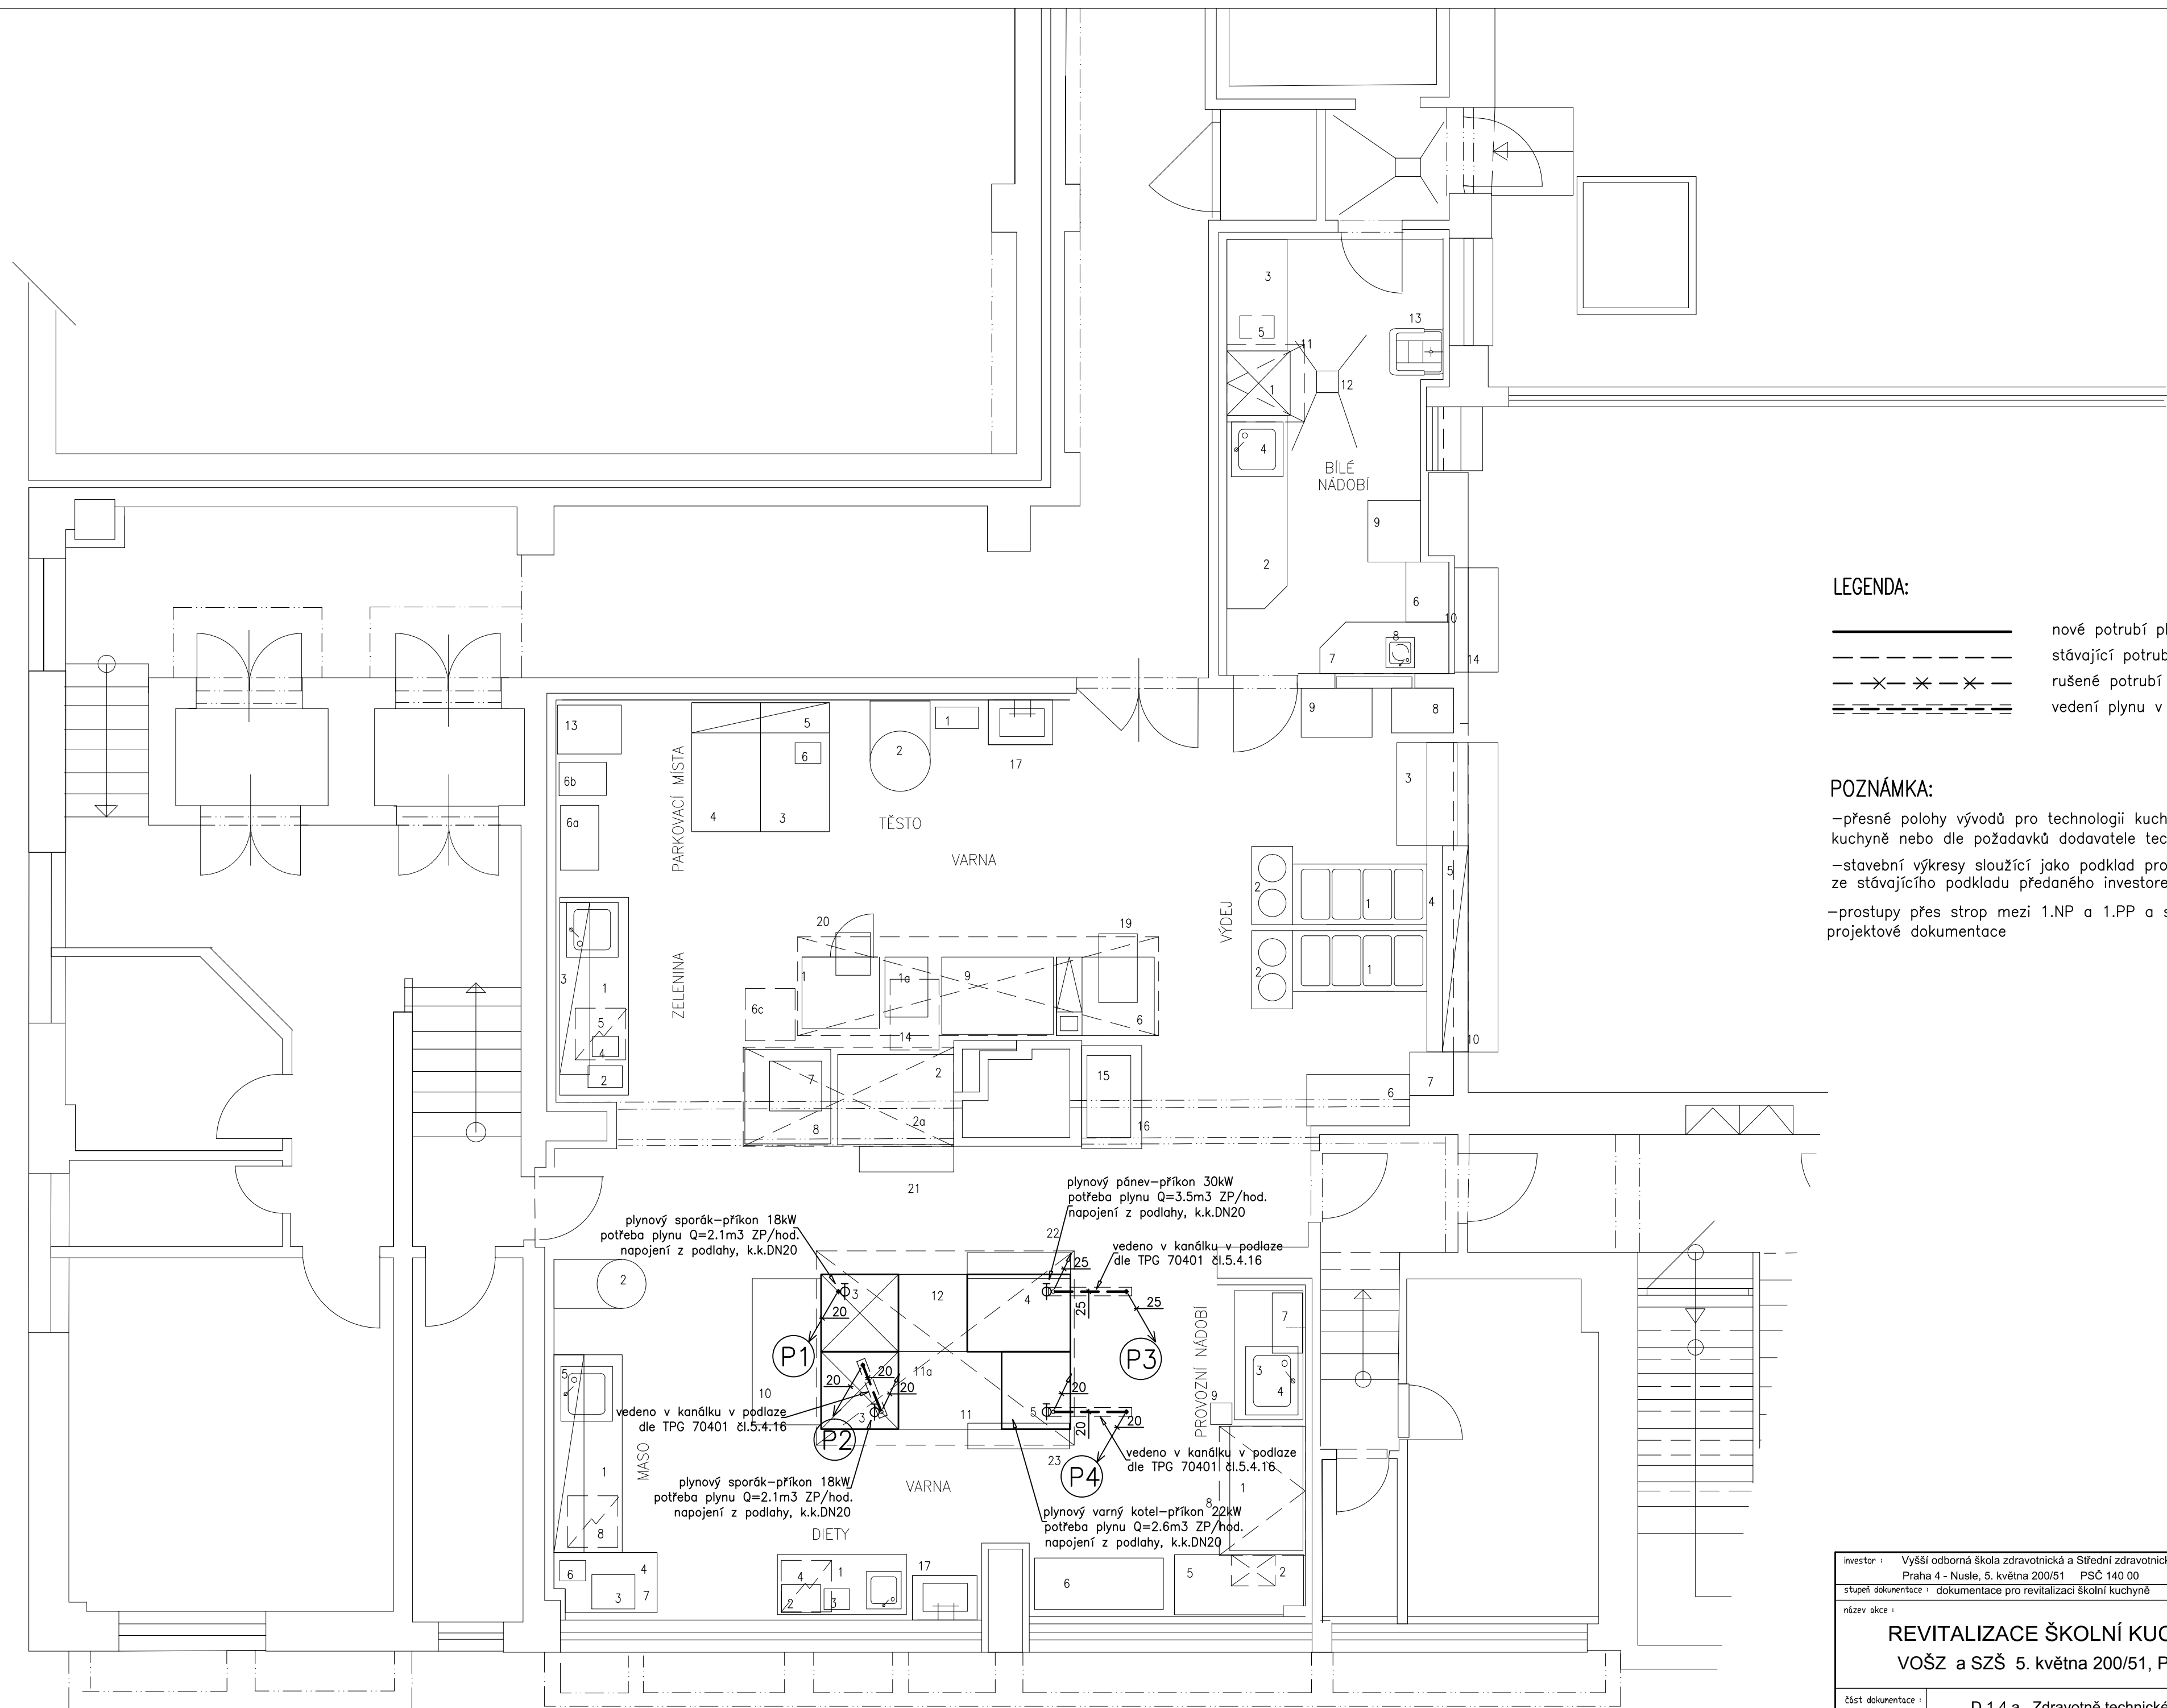

LEGENDA:

- nové potrubí plynu
- stávající potrubí plynu
- rušené potrubí plynu
- vedení plynu v kanálku dle TPG 70401

POZNÁMKA:

- přesné polohy vývodů pro technologii kuchyně provést dle projektu technologie kuchyně nebo dle požadavků dodavatele technologie kuchyně
- stavební výkresy sloužící jako podklad pro projekt profesí byly vytvořeny ze stávajícího podkladu předaného investorem – PDF profesí, slepé výkresy bez kót
- prostupy přes strop mezi 1.NP a 1.PP a svislé zdi v 1.PP viz stavební část projektové dokumentace

investor : Vyšší odborná škola zdravotnická a Střední zdravotnická škola IČ 00 63 87 22		zpracovatel : JASYPROJEKT	
Praha 4 - Nusle, 5. května 200/51 PSČ 140 00		Ing. Jaroslav Sýkora	
stupeň dokumentace : dokumentace pro revitalizaci školní kuchyně		Čelakovského 1245, Kladno	
název akce :		IČO 132 96 892	
REVITALIZACE ŠKOLNÍ KUCHYNĚ VOŠZ a SZŠ 5. května 200/51, Praha 4		vypracoval : Ing. Jaroslav Sýkora	
		kontroloval :	
část dokumentace :		datum : březen 2018	
název výkresu :		měřítko : 1:50	
		č. výkresu : ZT8	
		paré č. :	